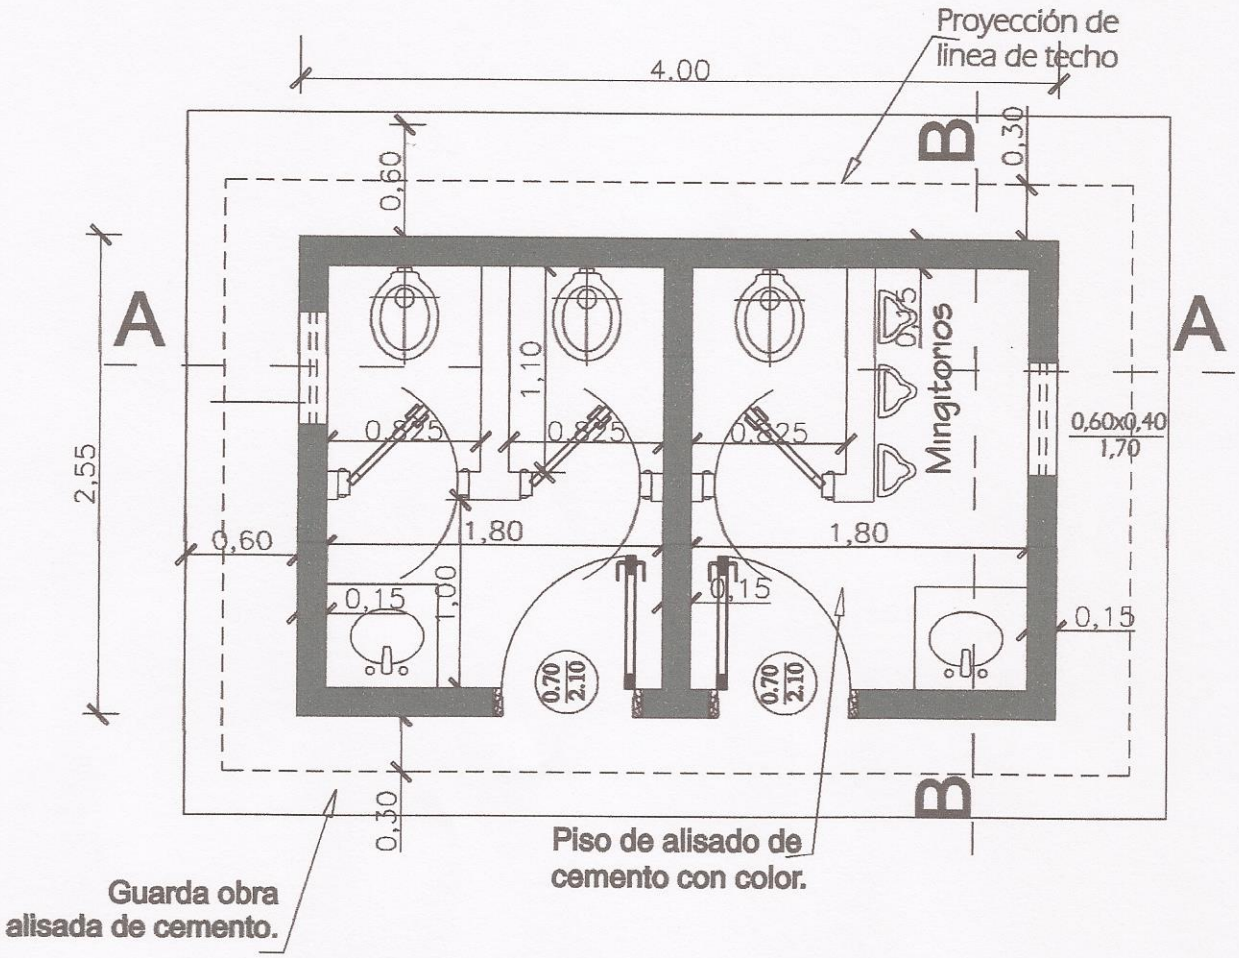

PLANTA ARQUITECTÓNICA

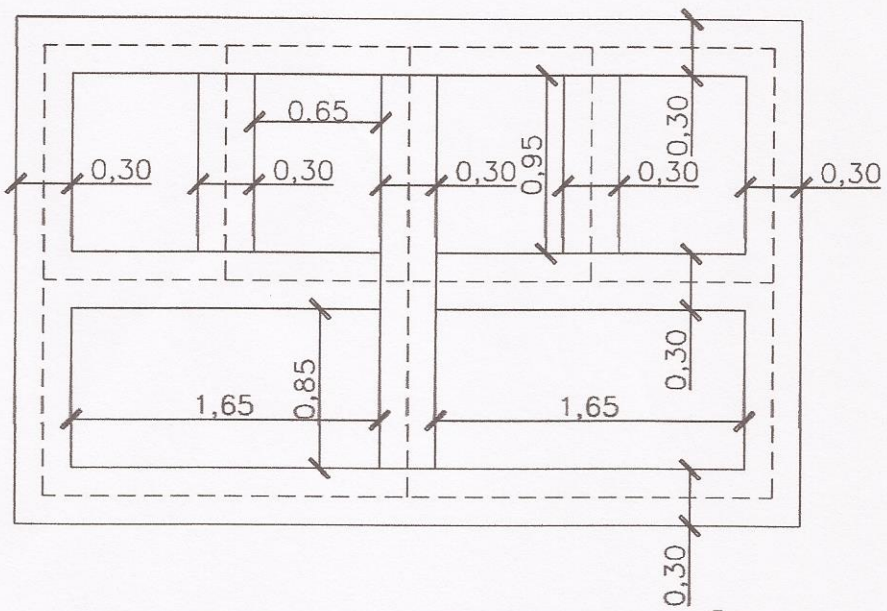

PLANTA DE FUNDACIÓN

MINISTERIO DE EDUCACIÓN Y CULTURA Escuela Nº 2449 12 de Junio		01
SSHH Tipo 2,55 x 4,00 con techo de tejas	PLANTA ARQUITECTÓNICA Y DE FUNDACIÓN	Esc.: 1/75

MUNICIPALIDAD DE NUEVA ... INTENDENTE MUNIC...

Sandra Benkenstein
Arquitecta
Profecional

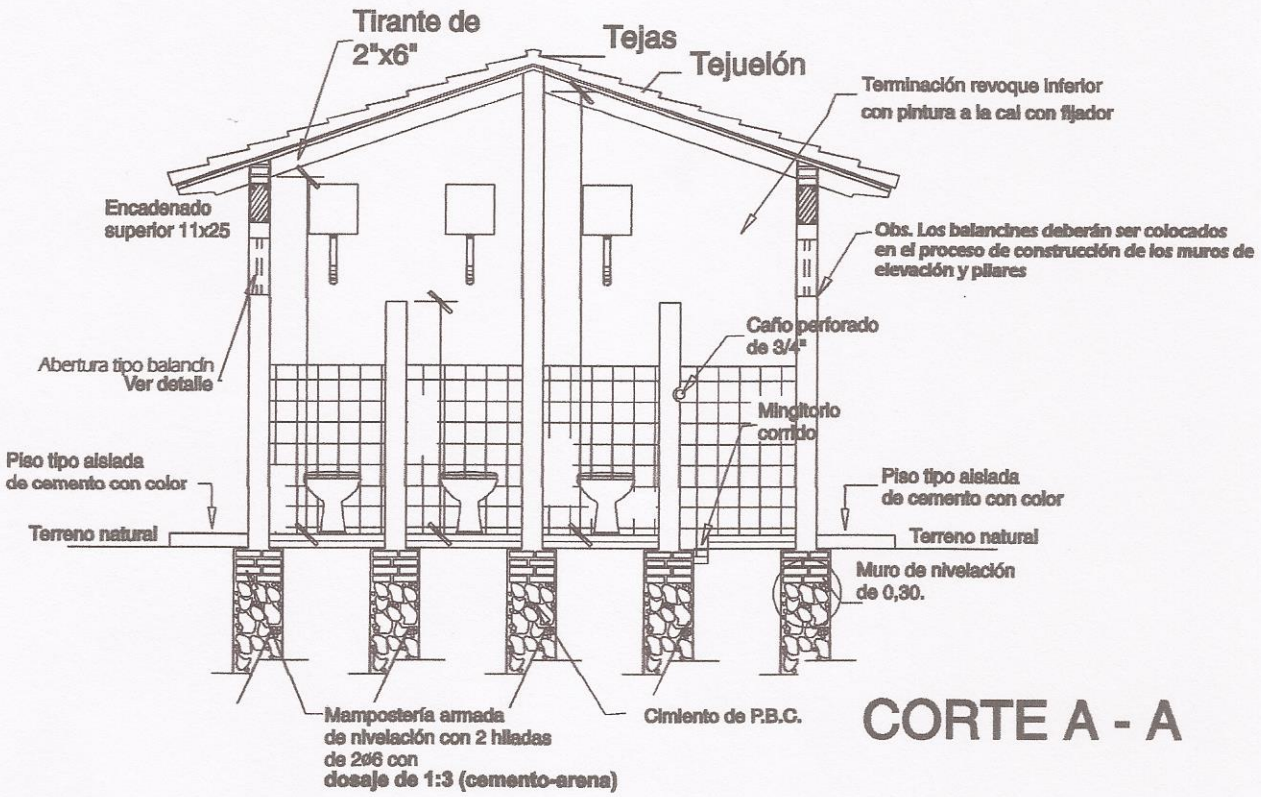

CORTE A - A

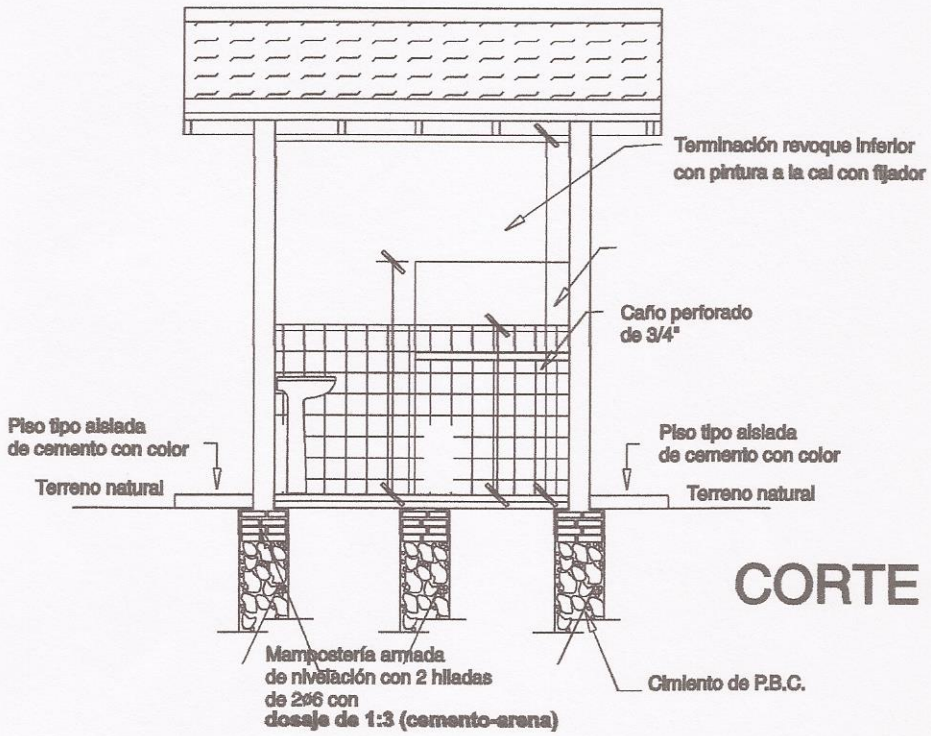

CORTE B - B

MINISTERIO DE EDUCACIÓN Y CULTURA Escuela Nº 2449 12 de Junio		02
SSHH Tipo 2,55 x 4,00 con techo de tejas	CORTE TRANSVERSAL Y LONGITUDINAL	Esc.: 1/100

MUNICIPALIDAD DE NUEVA PALMIRA
INTENDENTE MUNICIPAL

Sandra Benkenstein
Arquitecta
Profecional

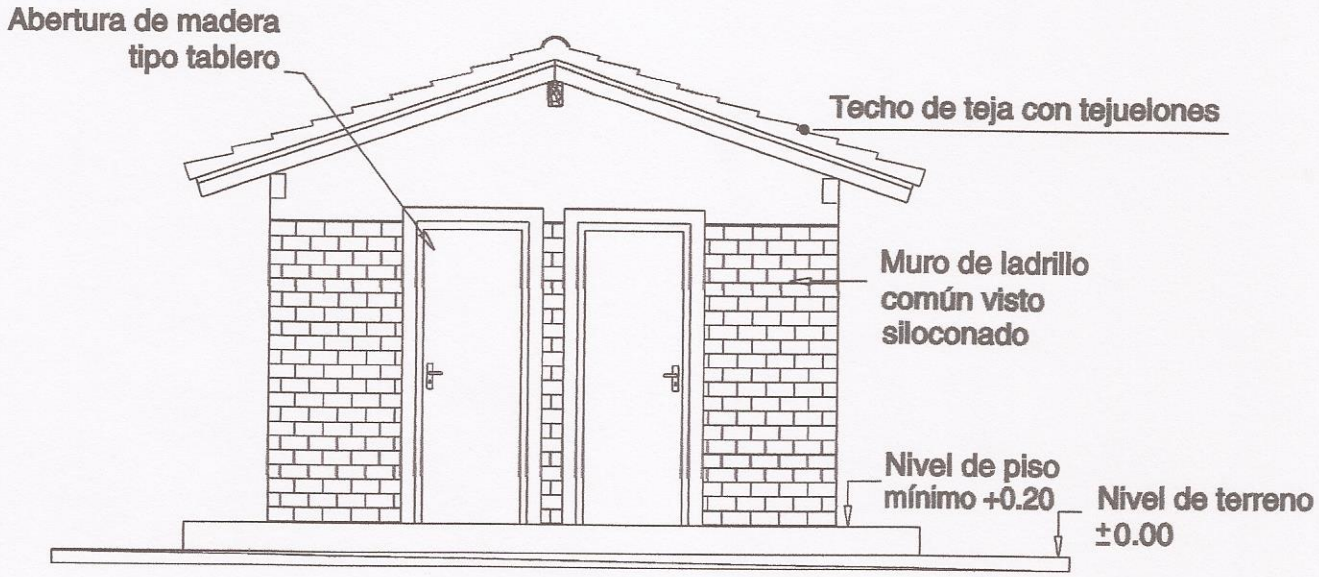

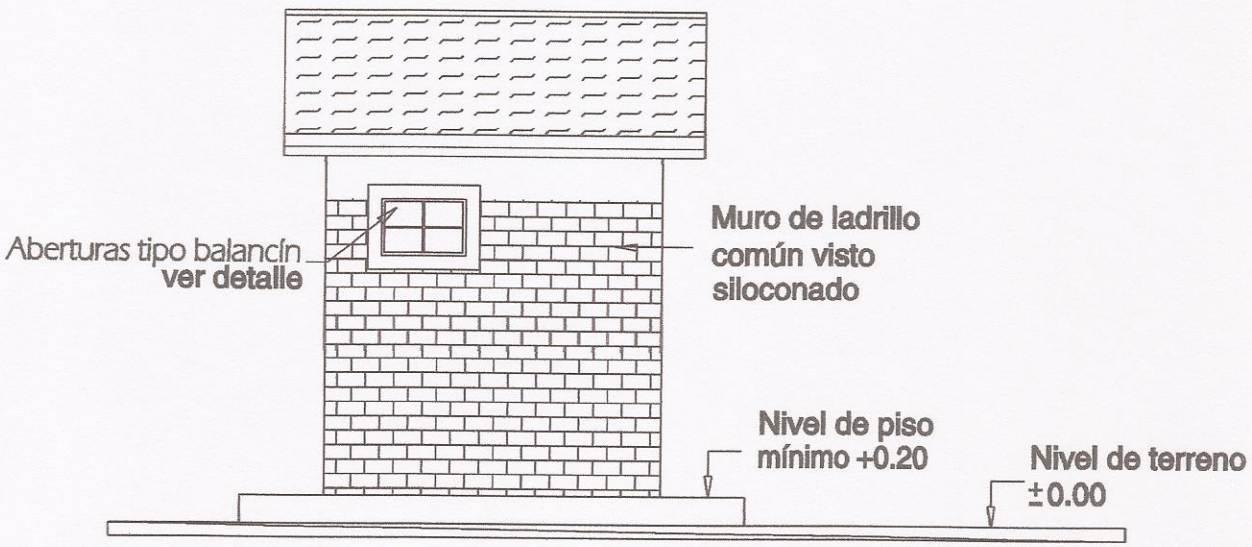

MINISTERIO DE EDUCACIÓN Y CULTURA Escuela Nº 2449 12 de Junio		03
SSHH Tipo 2,55 x 4,00 con techo de tejas	FACHADA FRONTAL Y LATERAL	Esc.: 1/100

MUNICIPALIDAD DE MARISCAL ESTIGARRIBIA
INTENDENTE MUNICIPAL

Sandra Benkenstein
Arquitecta
Profecional

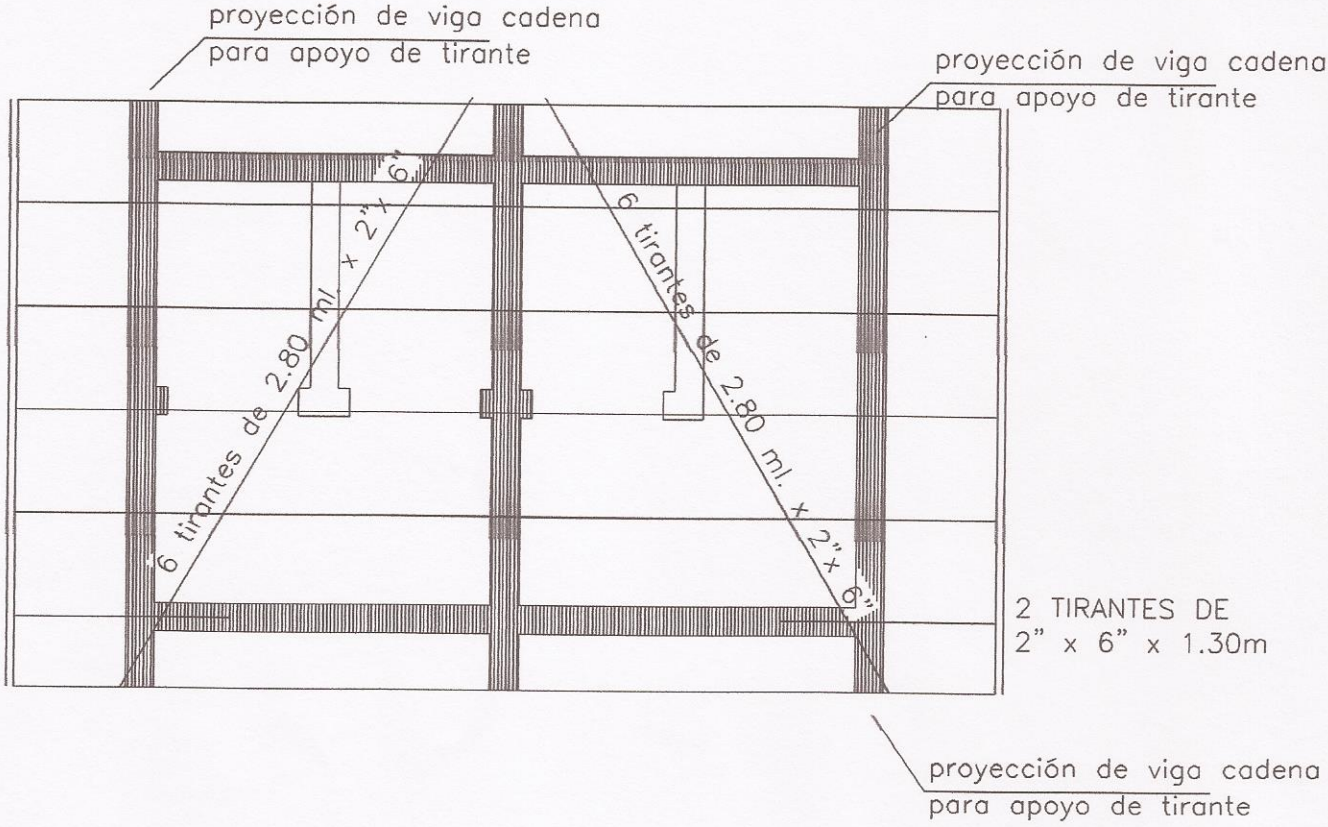

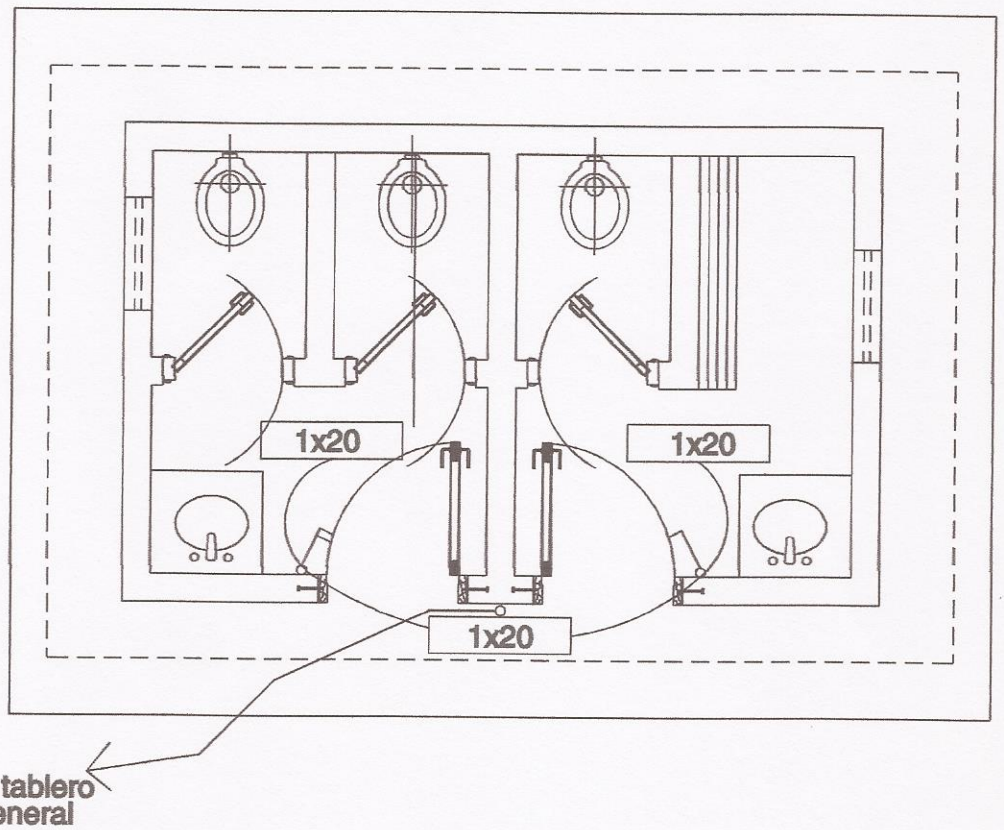

MINISTERIO DE EDUCACIÓN Y CULTURA	04
Escuela Nº 2449 12 de Junio	
SSHH Tipo 2,55 x 4,00 con techo de tejas — PLANTA ESTRUC. TECHO E INST. ELÉCTRICA	Esc.: 1/75

Sandra Benkenstein
Arquitecta

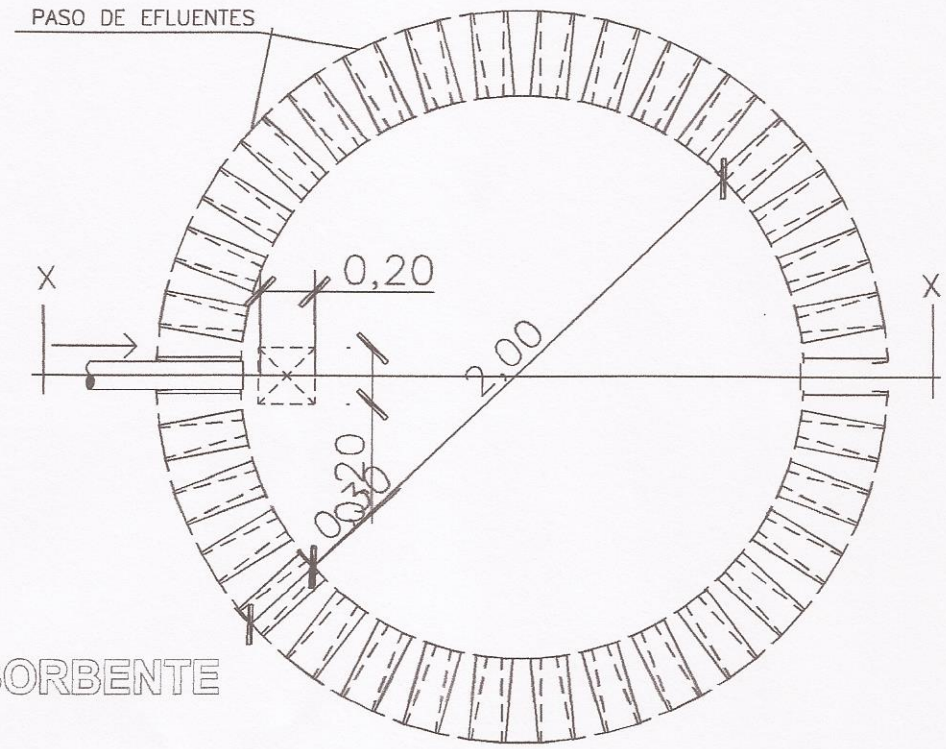

PLANTA
POZO ABSORBENTE

Tapa de inspección y succión

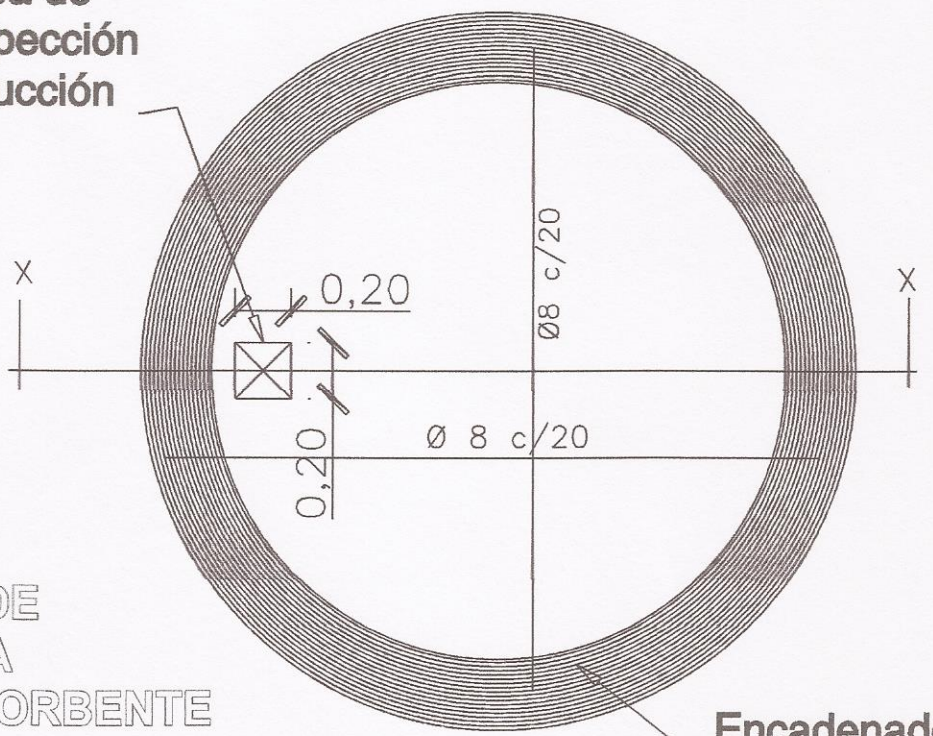

DETALLE DE
LOSA TAPA
POZO ABSORBENTE

Encadenado de H°A°, 0.25x0.25

MINISTERIO DE EDUCACIÓN Y CULTURA Escuela Nº 2449 12 de Junio	05
SSHH Tipo 2,55 x 4,00 con techo de tejas — DETALLE POZO ABSORBENTE	Sin Escala

MUNICIPALIDAD DE MERCEDES INTENDENTE MUNICIPAL

Sandra Benkenstein
Arquitecta
Profecional

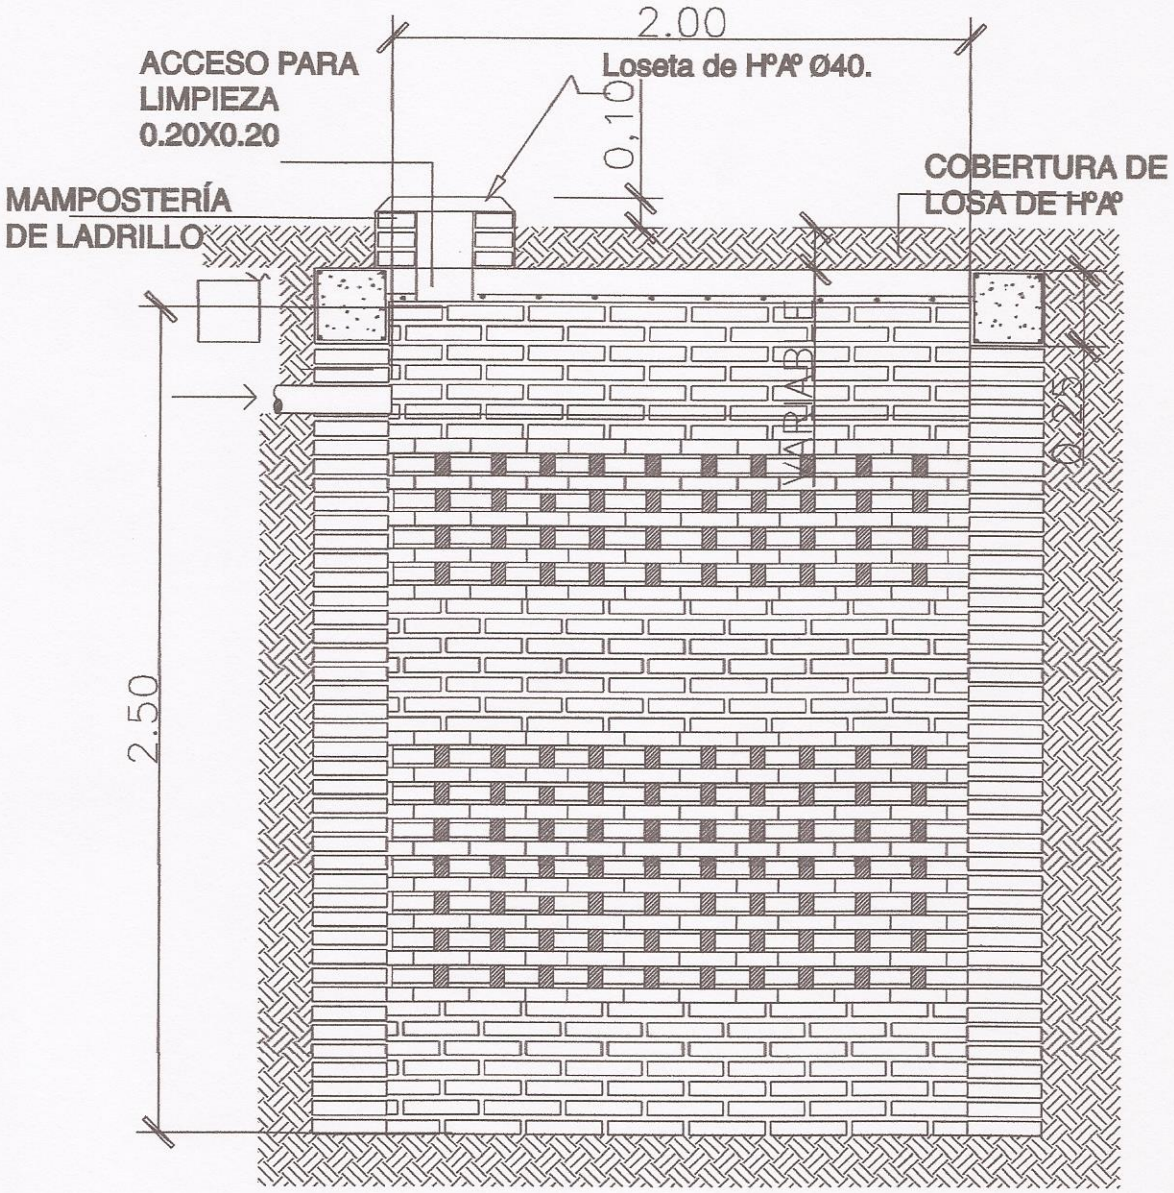

POZO ABSORBENTE **CORTE X-X**

MINISTERIO DE EDUCACIÓN Y CULTURA		06
Escuela Nº 2449 12 de Junio		
SSHH Tipo 2,55 x 4,00 con techo de tejas	DETALLE POZO ABSORBENTE	Sin Escala

MUNICIPALIDAD DE NUEVA PALMIRA
INTENDENTE MUNICIPAL

Sandra Benkenstein
Arquitecta
Profecional

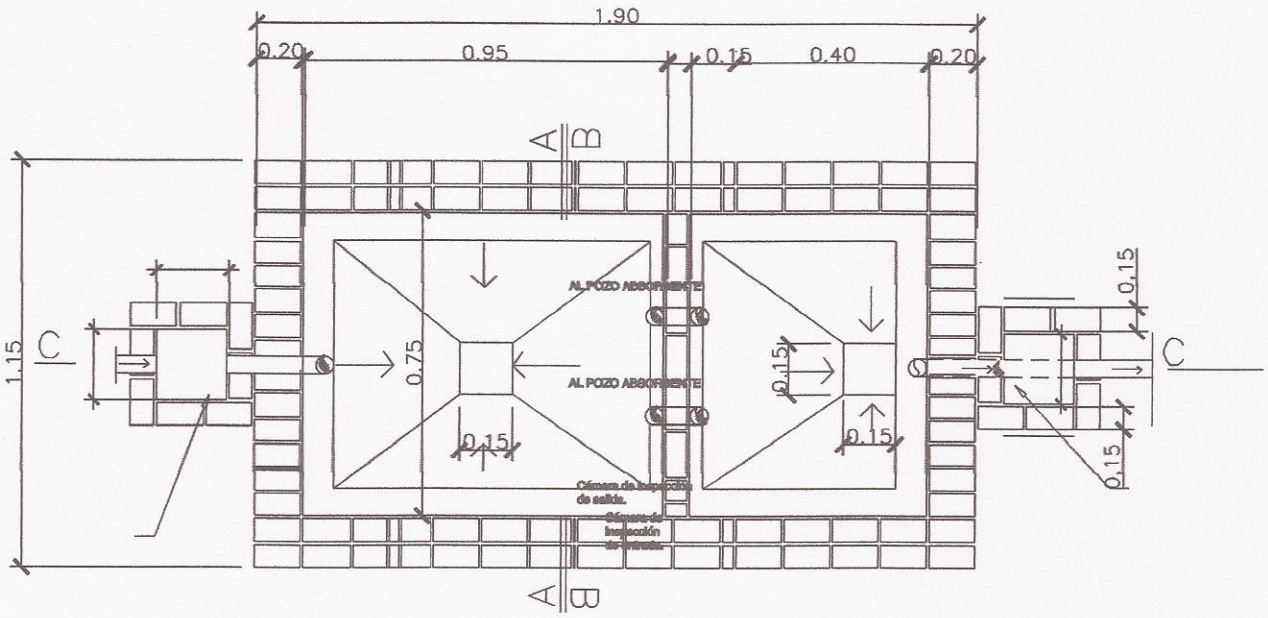

PLANTA CAMARA SEPTICA

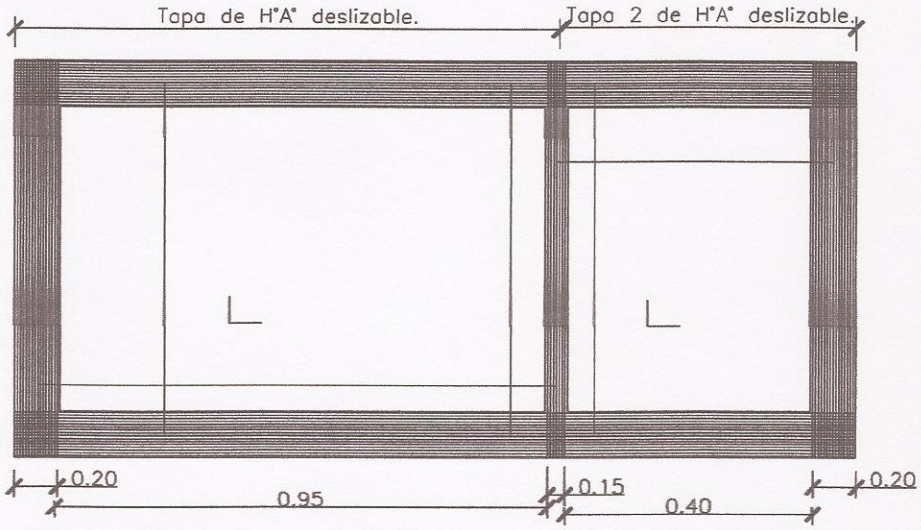

DETALLE DE LOSA TAPA CAMARA SEPTICA

MINISTERIO DE EDUCACIÓN Y CULTURA Escuela Nº 2449 12 de Junio		07
SSHH Tipo 2,55 x 4,00 con techo de tejas	DETALLE CÁMARA SÉPTICA	Sin Escala

MUNICIPALIDAD DE NUEVA ALTONA
INTENDENTE MUNICIPAL

Sandra Benkenstein
Arquitecta
Profecional

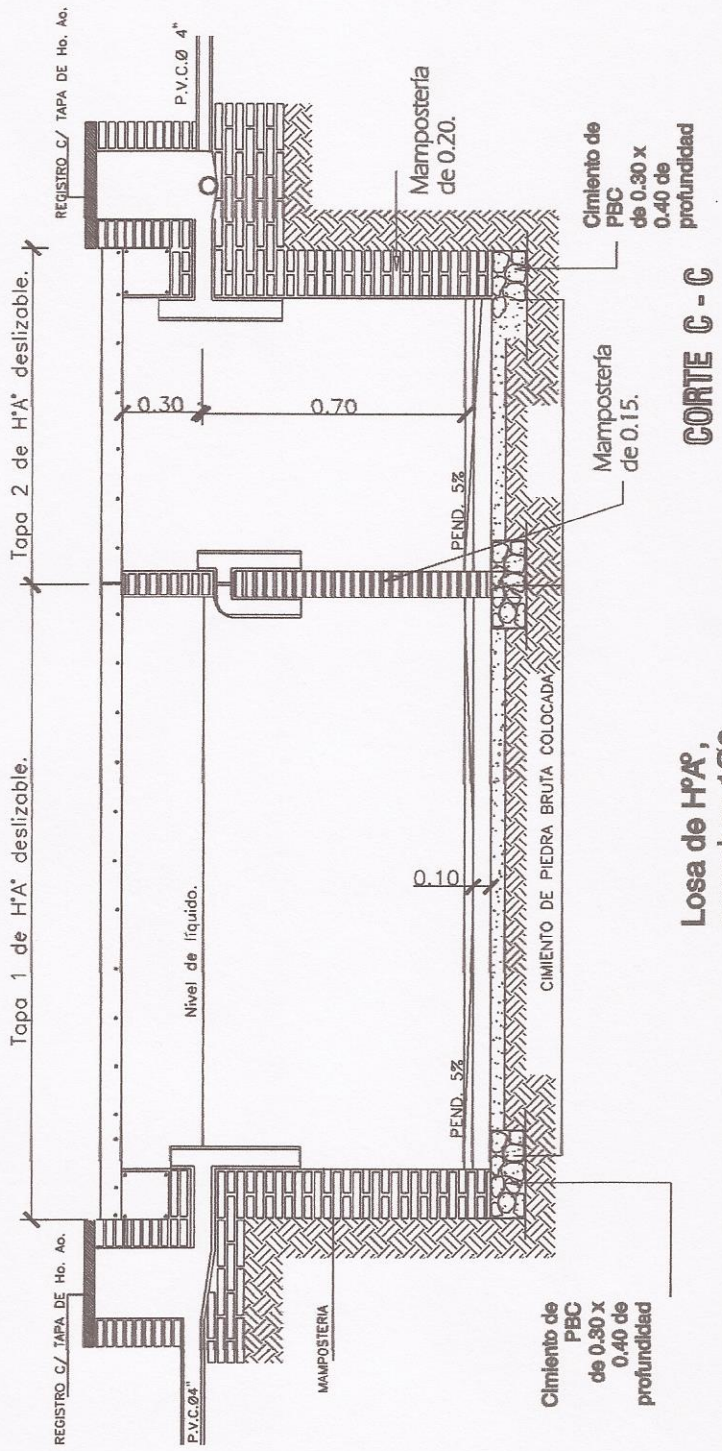

MINISTERIO DE EDUCACIÓN Y CULTURA Escuela Nº 2449 12 de Junio		08
SSHH Tipo 2,55 x 4,00 con techo de tejas	DETALLE CÁMARA SÉPTICA	Sin Escala

MUNICIPALIDAD DE NUEVA PALMIRA
INTENDENCIA MUNICIPAL

Sandra Benkenstein
Arquitecta
Profecional