DEPARTAMENTO DE OBRAS MUNICIPALIDAD DE ITAUGUA

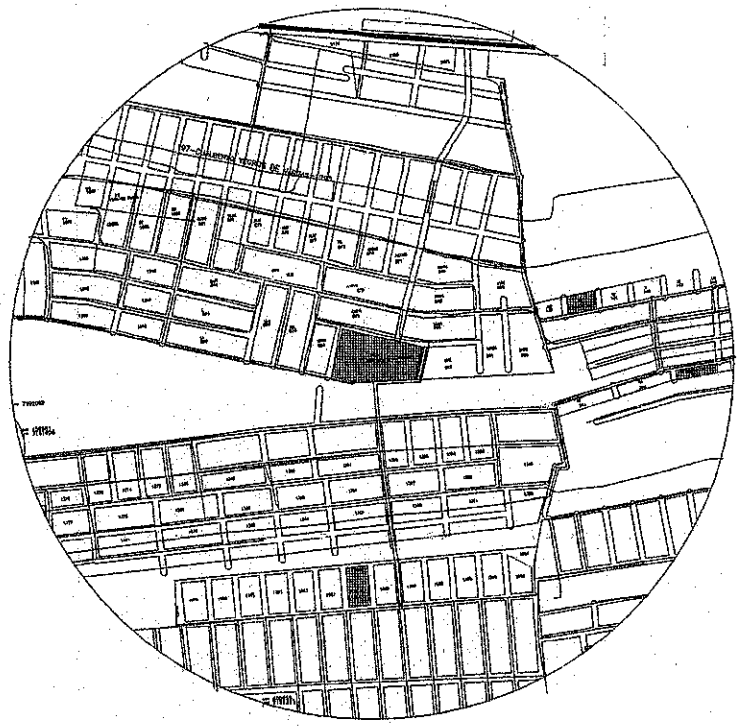

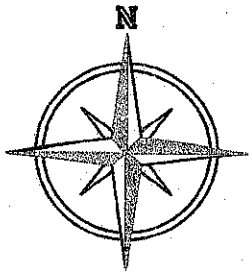

PLANTA DE LA CALLE

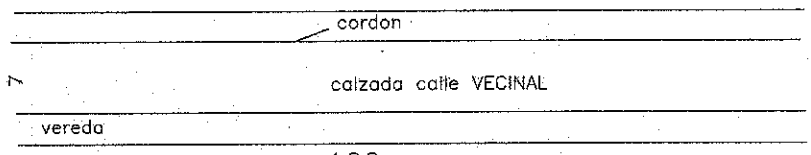

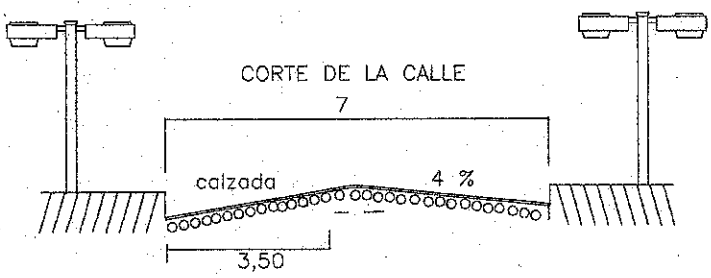

PROYECTO DE EMPEDRADO

CALLE DE COMISION DE FOMENTO URBANO CAÑADITA.

PROFESIONAL = DEPARTAMENTO DE OBRAS

MUNICIPALIDAD DE ITAUGUA
DPTO. OBRAS Y CATASTRO
APROBADO
Por Resolución Nº 1405
20 OCTUBRE 2018

LUGAR = CAÑADITA.

DISTRITO = ITAUGUA

LONGITUD DEL TRAMO : 100 MTS.

ANCHO DE LA CALZADA 7 M.

DEPARTAMENTO DE OBRAS MUNICIPALIDAD DE ITAUGUA

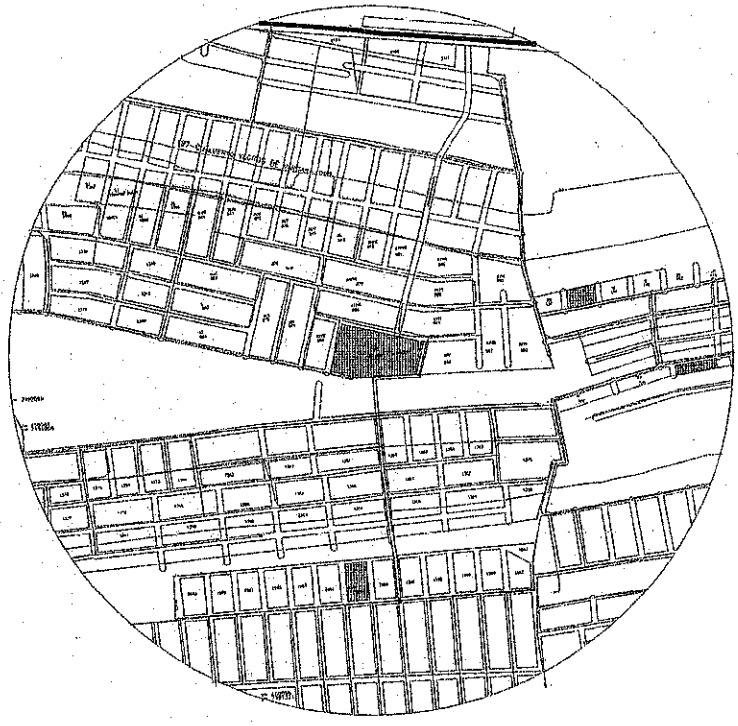

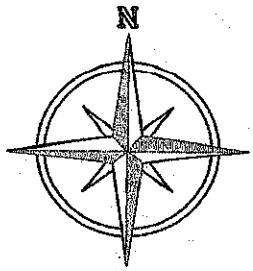

PLANTA DE LA CALLE

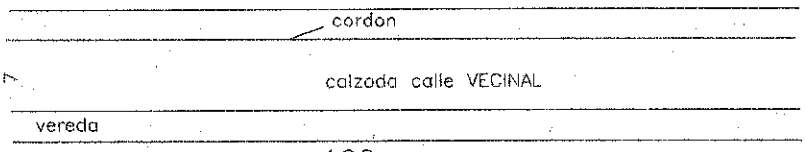

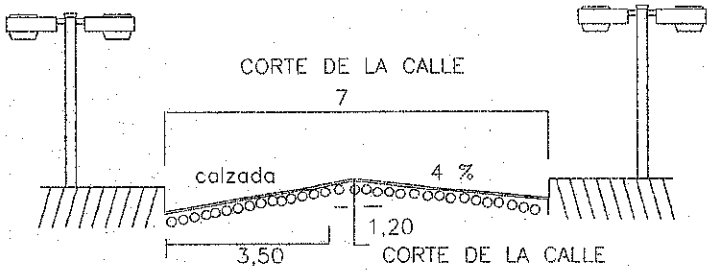

PROYECTO DE ENRIPIADO

CALLE PRINCIPAL DE LA FRACCION DOÑA GINA.

PROFESIONAL = DEPARTAMENTO DE OBRAS

MUNICIPALIDAD DE ITAUGUA
DPTO. OBRAS Y CATASTRO
APROBADO
Por Resolución Nº 1405

LUGAR = GUAZUVIRA.

DISTRITO = ITAUGUA

LONGITUD DEL TRAMO : 100MTS.

ANCHO DE LA CALZADA 7 M.

DEPARTAMENTO DE OBRAS MUNICIPALIDAD DE ITAUGUA

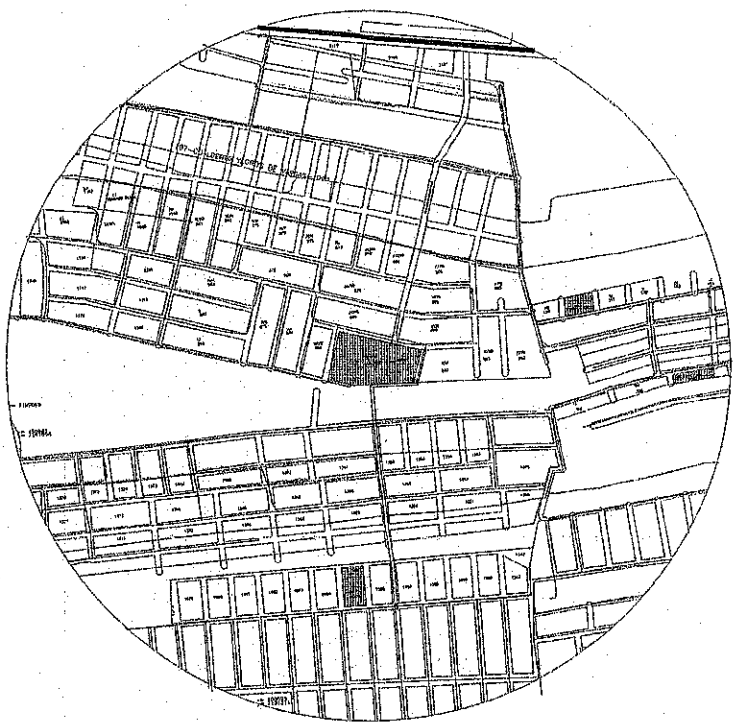

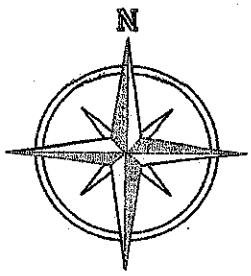

PLANTA DE LA CALLE

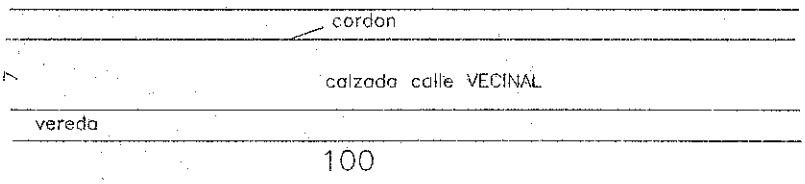

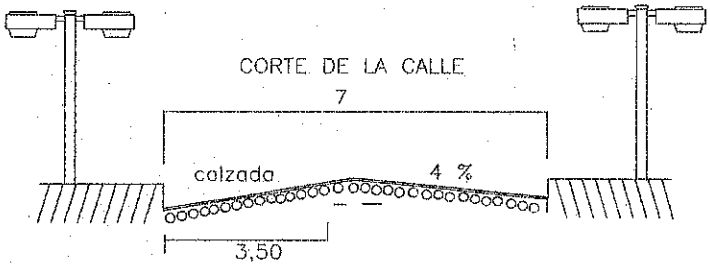

PROYECTO DE EMPEDRADO

CALLE DE COMISION VECINAL EL MANGO.

PROFESIONAL = DEPARTAMENTO DE OBRAS

MUNICIPALIDAD DE ITAUGUA
DPTO. DE OBRAS Y CATASTRO
APROBADO
Por Resolución Nº 1.405

LUGAR = MBOKAJATY DEL SUR.

DISTRITO = ITAUGUA

LONGITUD DEL TRAMO : 100MTS.

ANCHO DE LA CALZADA 7 M.

DEPARTAMENTO DE OBRAS MUNICIPALIDAD DE ITAUGUA

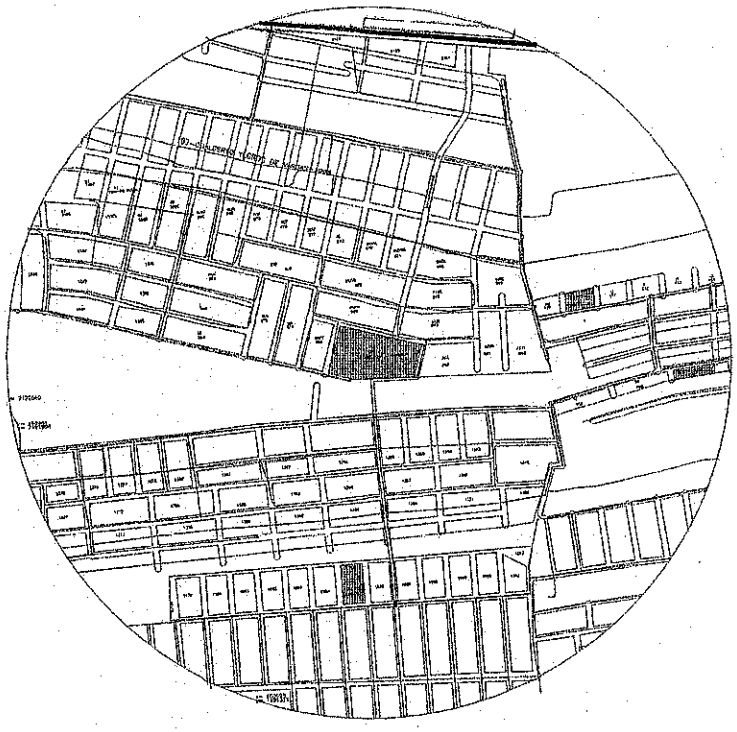

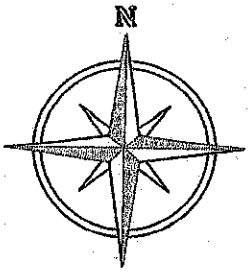

PLANTA DE LA CALLE

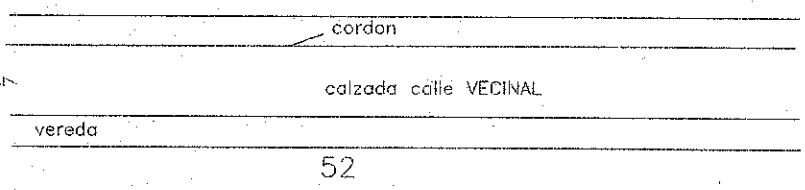

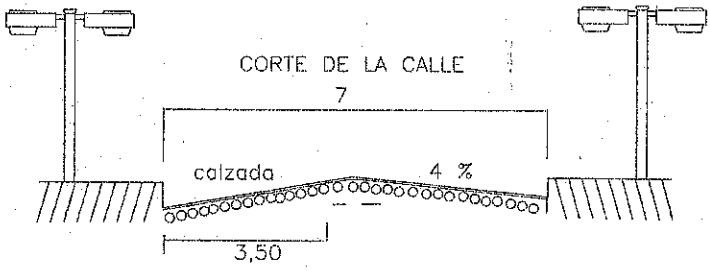

PROYECTO DE EMPEDRADO

CALLE DE COMISION VECINAL PORVENIR.

PROFESIONAL = DEPARTAMENTO DE OBRAS

MUNICIPALIDAD DE ITAUGUA
DPTO. OBRAS Y CATASTRO
APROBADO
Por Resolución Nº 1405

LUGAR = MBOKAJATY DEL SUR.

DISTRITO = ITAUGUA

LONGITUD DEL TRAMO : 52 MTS.

ANCHO DE LA CALZADA 7 M.

DEPARTAMENTO DE OBRAS MUNICIPALIDAD DE ITAUGUA

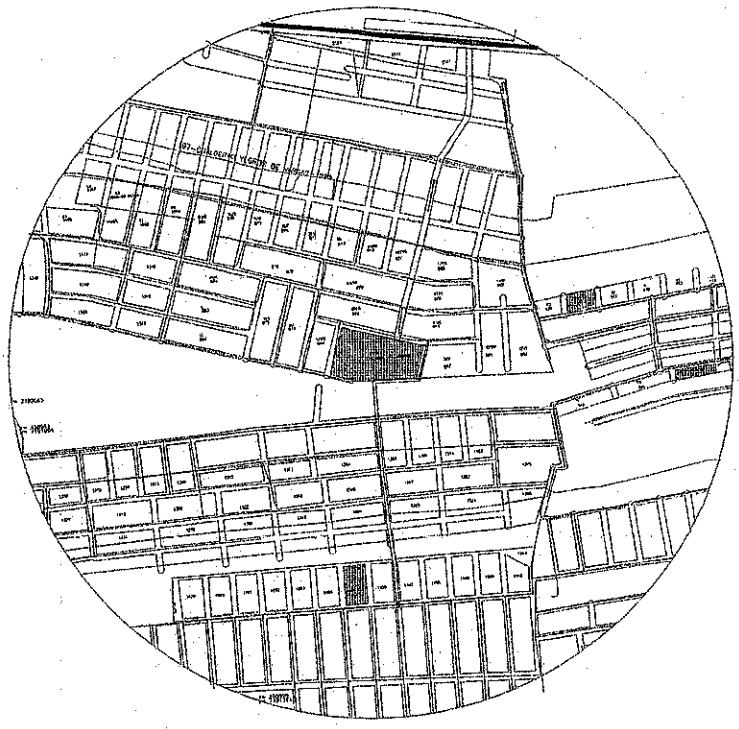

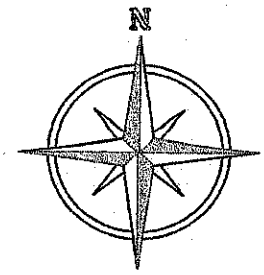

PLANTA DE LA CALLE

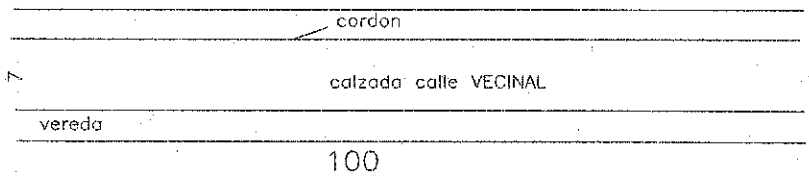

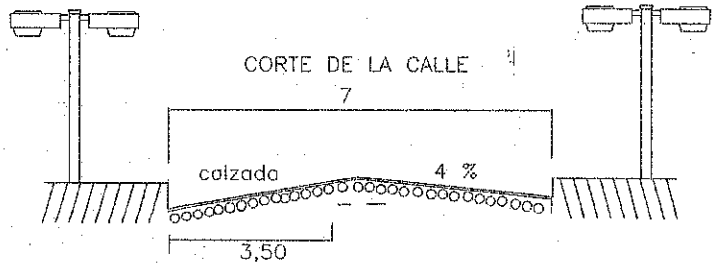

PROYECTO DE EMPEDRADO

CALLE DE COMISION VECINAL OÑONDIVEPA.

PROFESIONAL = DEPARTAMENTO DE OBRAS

MUNICIPALIDAD DE ITAUGUA
DPTO. DE OBRAS Y CATASTRO
APROBADO
Por Resolución Nº 1405

LUGAR = KM 25.

DISTRITO = ITAUGUA

LONGITUD DEL TRAMO : 100MTS.

ANCHO DE LA CALZADA 7 M.

DEPARTAMENTO DE OBRAS MUNICIPALIDAD DE ITAUGUA

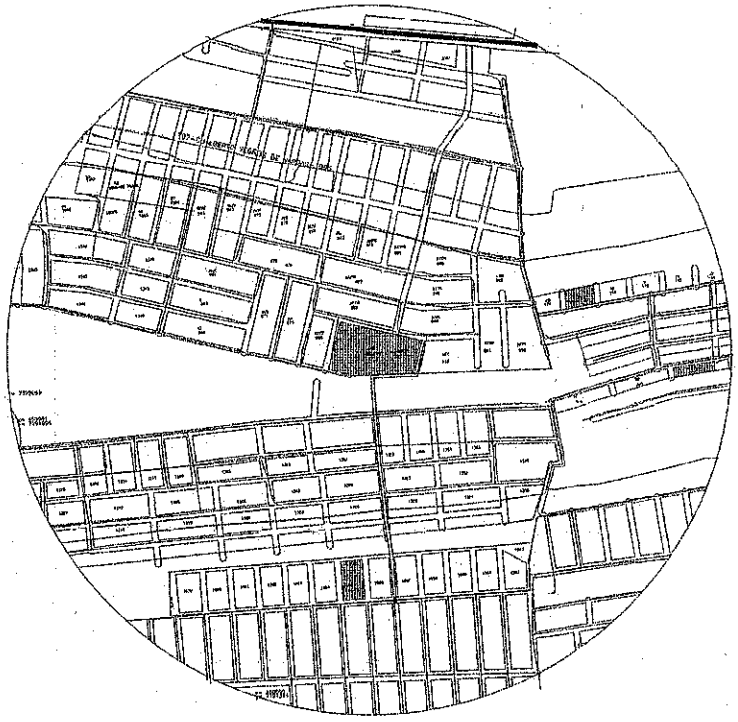

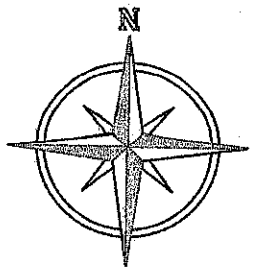

PLANTA DE LA CALLE

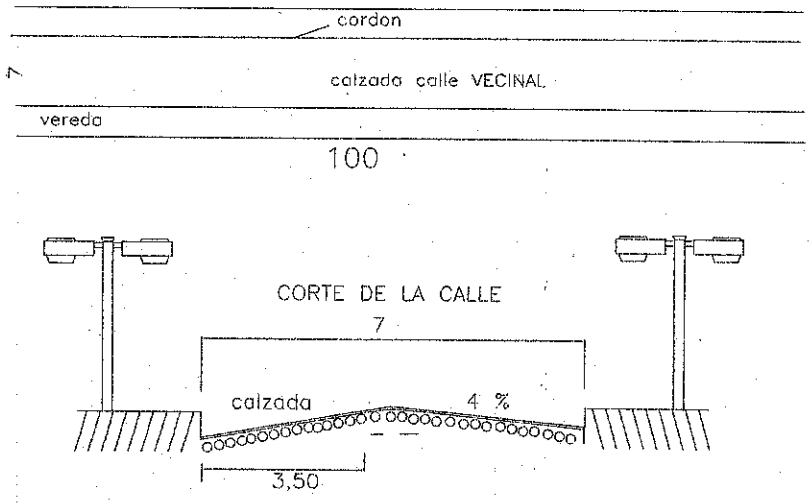

PROYECTO DE EMPEDRADO

CALLE ENTRE CONAVI 1 Y CONAVI 3.

PROFESIONAL = DEPARTAMENTO DE OBRAS

MUNICIPALIDAD DE ITAUGUA
DP. DE OBRAS Y CATASTRO
APROBADO
Por Resolución Nº 1405

LUGAR = MBOKAJATY DEL SUR.

DISTRITO = ITAUGUA

LONGITUD DEL TRAMO : 100MTS.

ANCHO DE LA CALZADA 7 M.

DEPARTAMENTO DE OBRAS MUNICIPALIDAD DE ITAUGUA

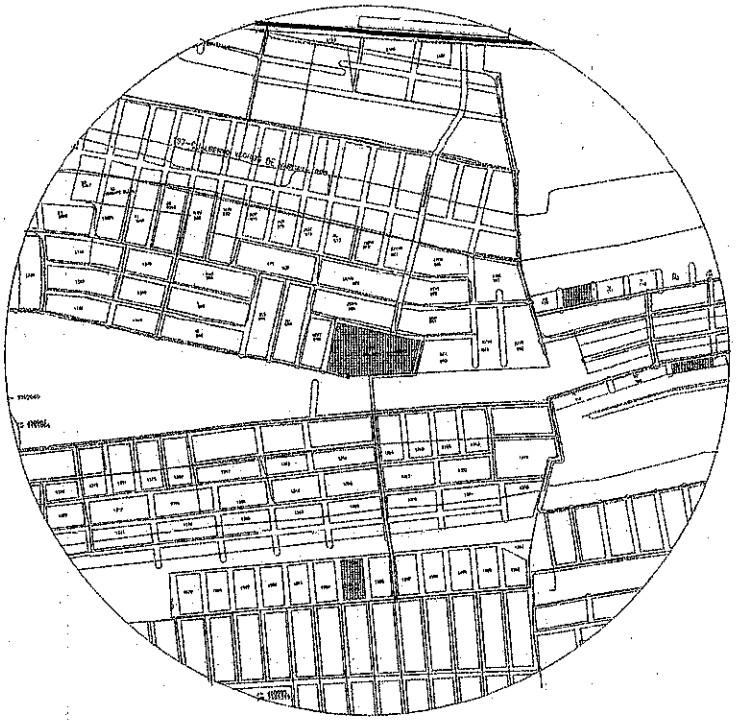

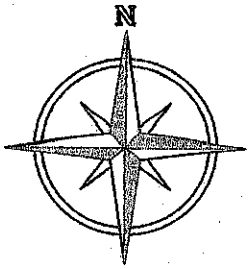

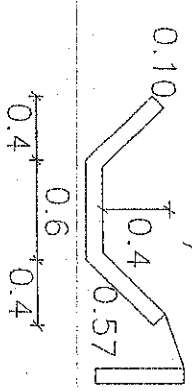

PLANTA DE LA CALLE

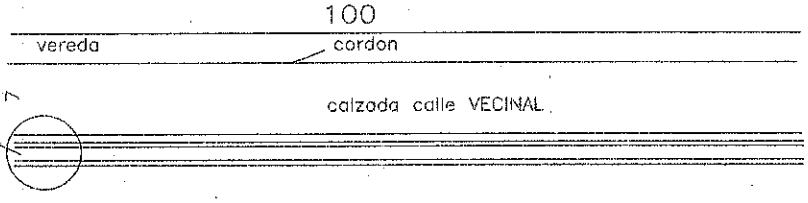

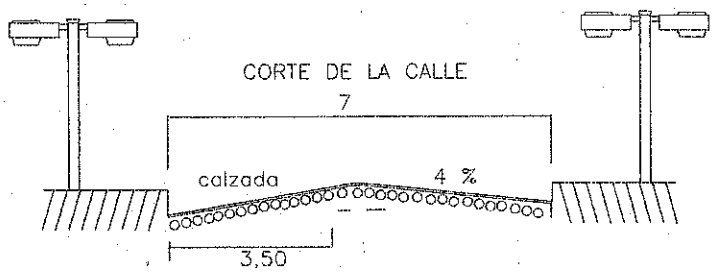

PROYECTO DE CUNETA DE Hº

CALLE PRINCIPAL YOVY.

PROFESIONAL = DEPARTAMENTO DE OBRAS

MUNICIPALIDAD DE ITAUGUA
DPTO. OBRAS Y CATASTRO
APROBADO
Por Resolución Nº 1405
agosto 2018

LUGAR = POTRERO.

DISTRITO = ITAUGUA

LONGITUD DEL TRAMO : 100 MTS.

ANCHO DE LA CUNETA 1.54 M.

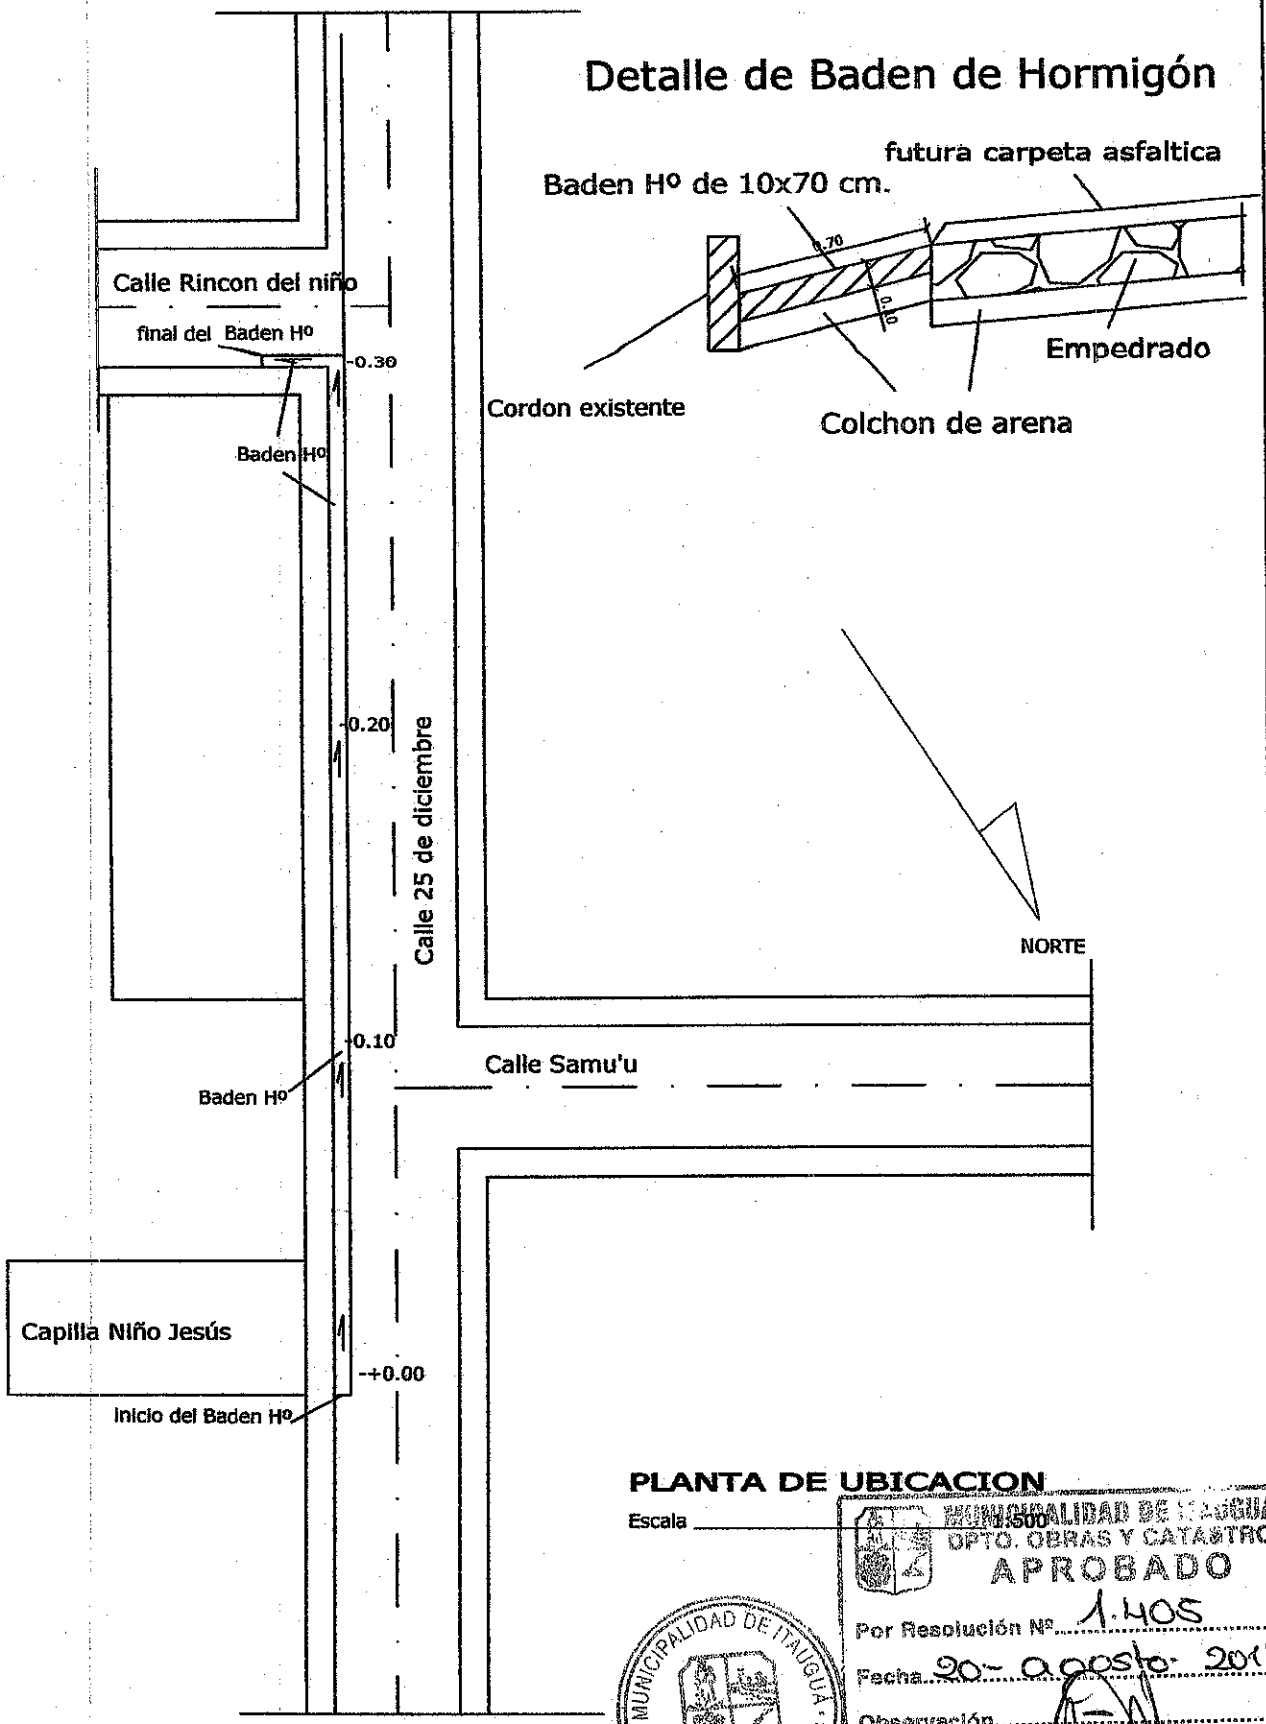

PLANTA DE UBICACION

Escala 1:500

MUNICIPALIDAD DE ITAUGUA
OPTO. OBRAS Y CATASTRO
APROBADO
Por Resolución Nº 1.405
Fecha 20- agosto- 2018
Observación
Firma del Encargado

MUNICIPALIDAD DE ITAUGUA · DEPARTAMENTO DE OBRAS

Comisión Vecinal - Bº Niño Jesús

Construcción de baden de hormigón 100 ml., de 0.10 m. de espesor y 0.70m. de ancho.