DETALLE

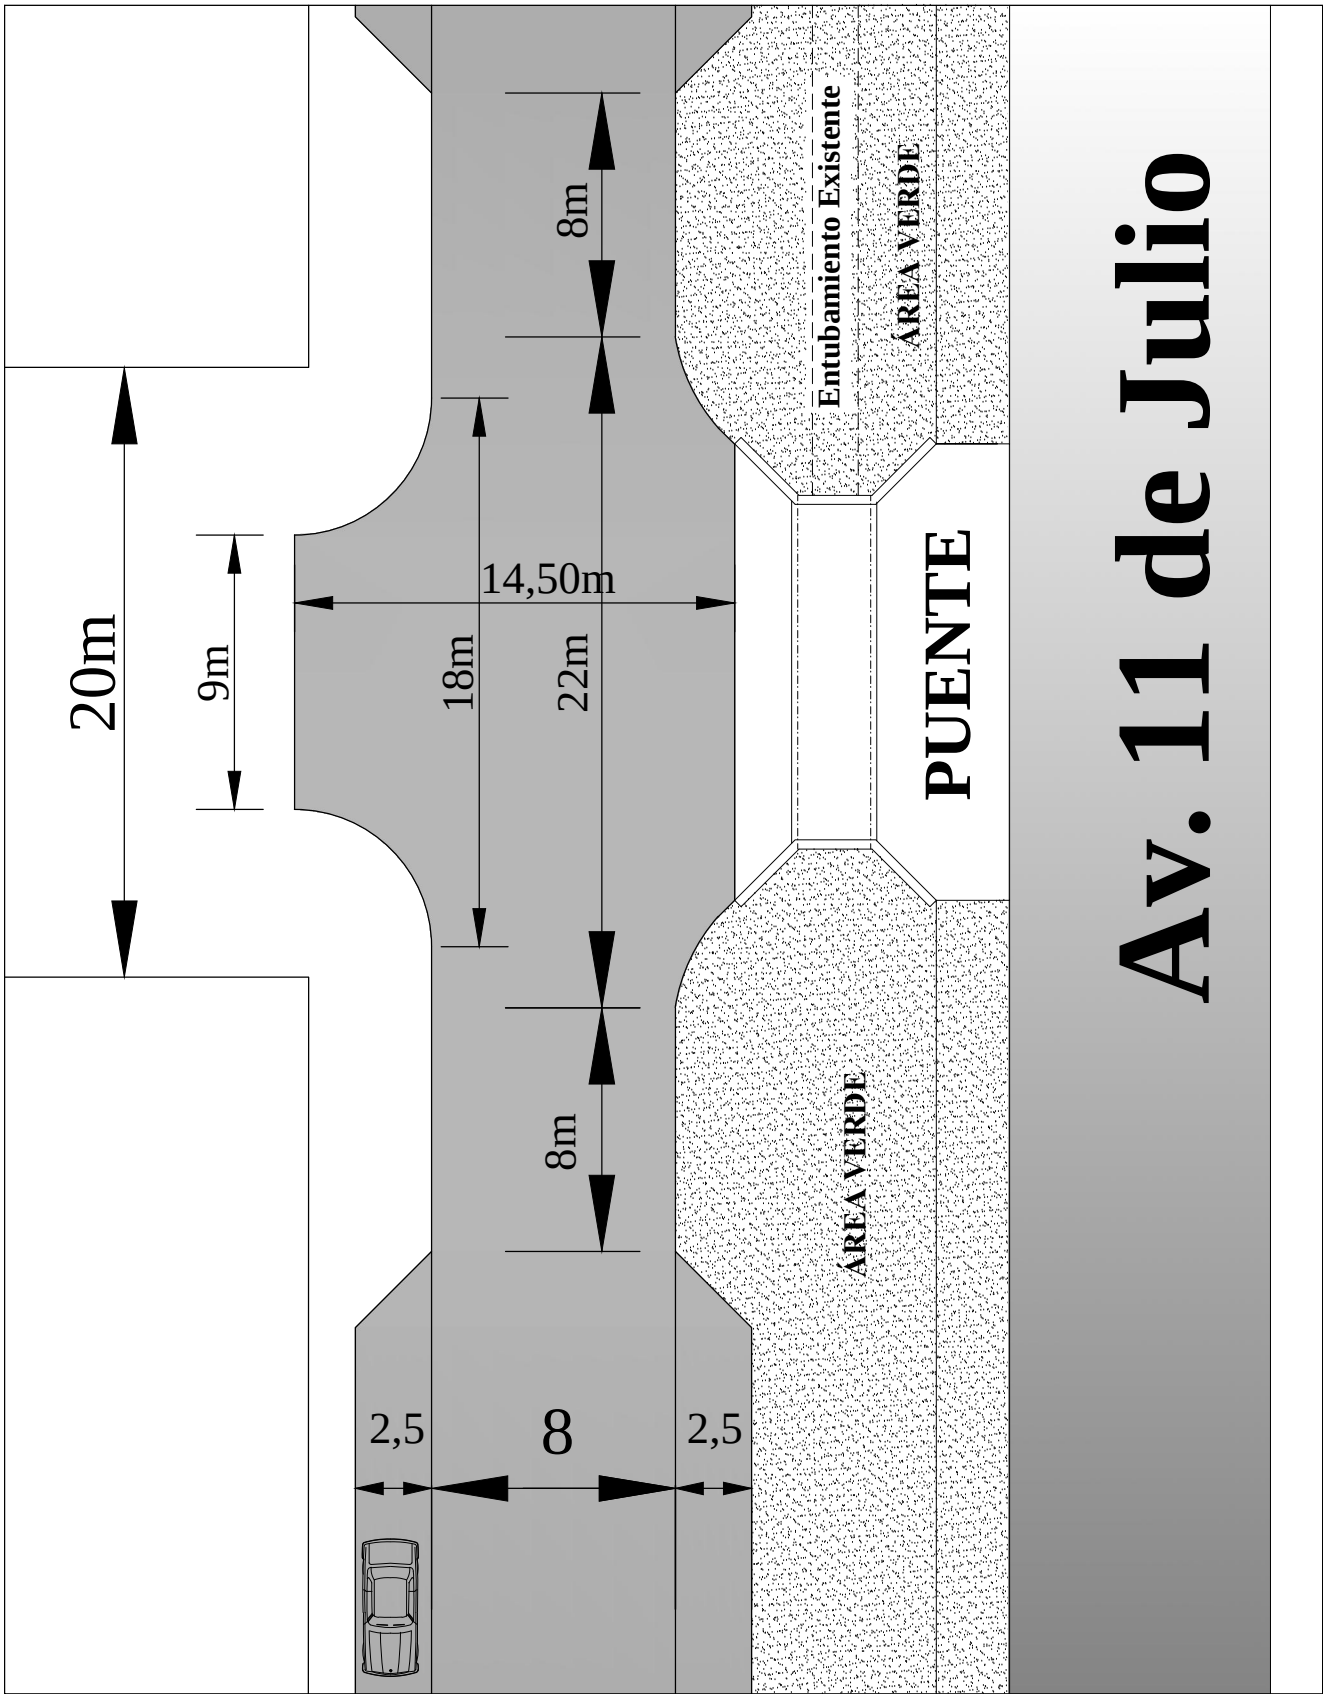
20m
9m
14,50m
18m
22m
8m
8m
2,5
8
2,5
Entubamiento Existente
ÁREA VERDE
ÁREA VERDE
PUENTE
Av. 11 de Julio