Calle Pte. Franco

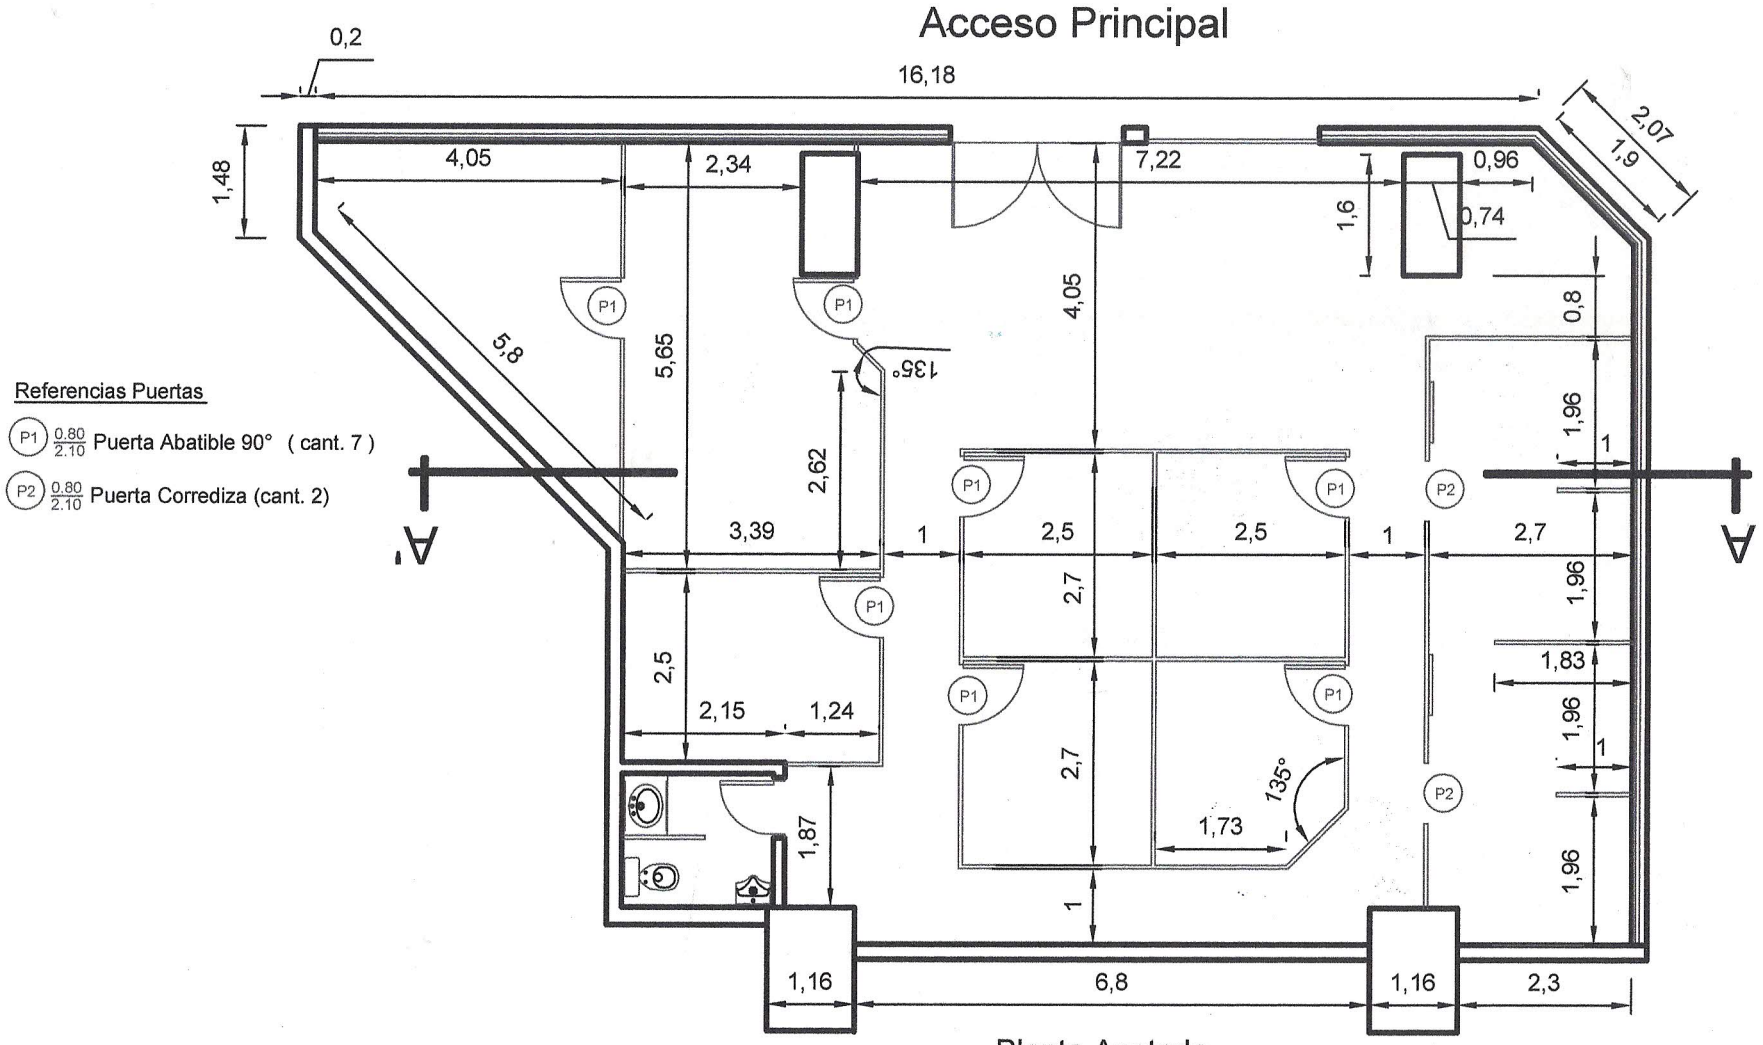

Planta Acotada

Planta Baja - Esquina

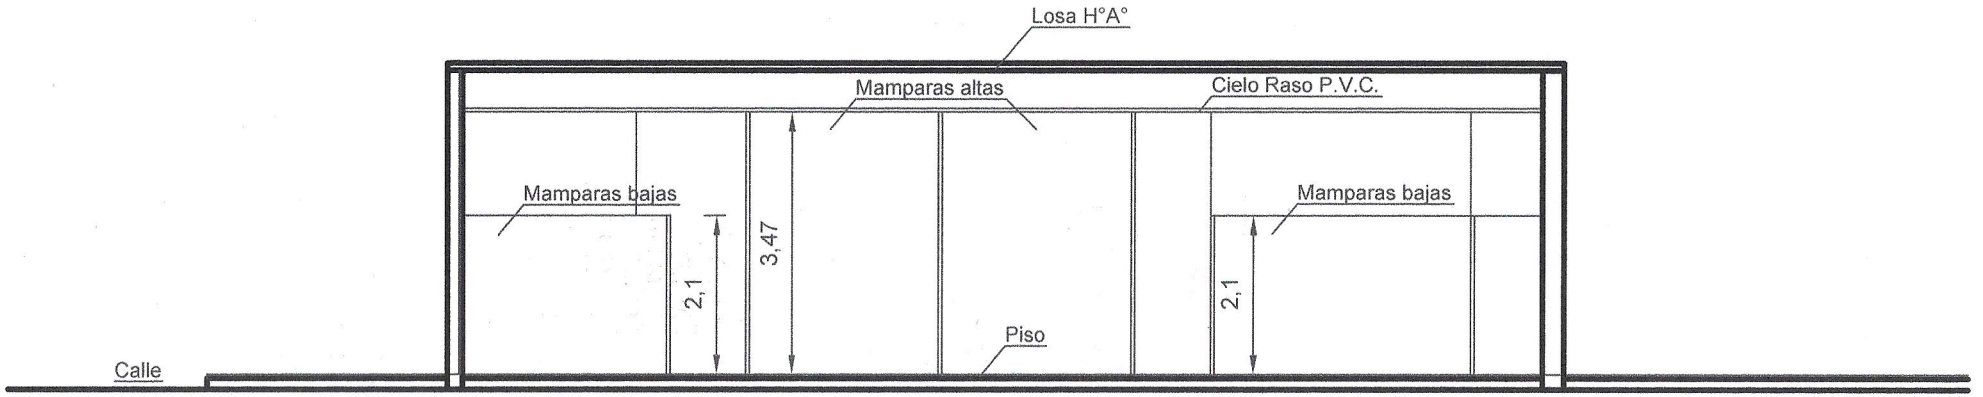

Corte A A'
Planta Baja