1. Planos o Diseños:

REV	DESCRIPCIÓN	FECHA

ANTEPROYECTO:
POLIDEPORTIVO LICEO ACOSTA ÑU

ARQUITECTURA

IMPLANTACIÓN

LÁMINA Nº
AR-02

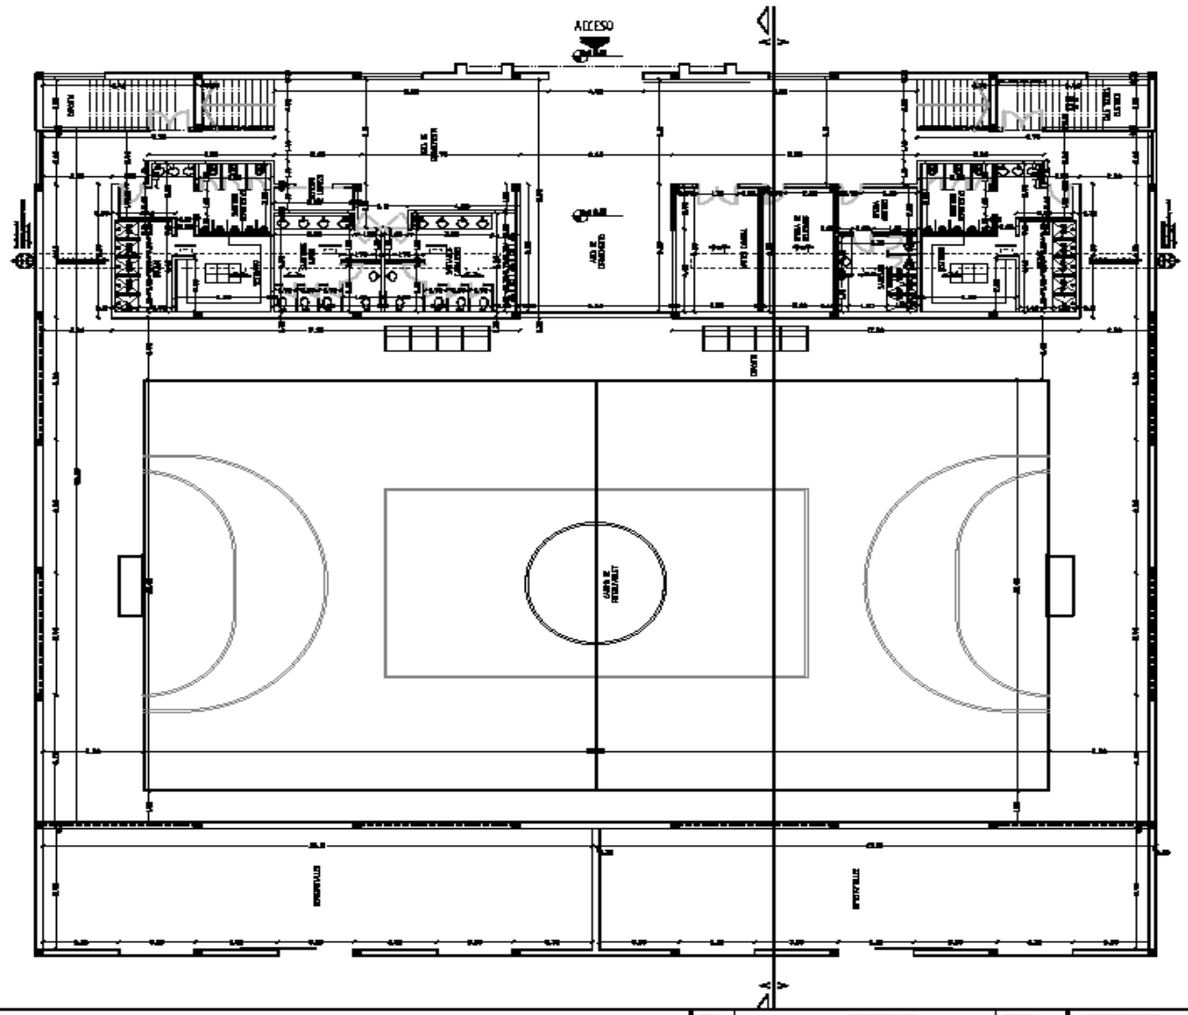

REV	DESCRIPCION	FECHA

ESTE DOCUMENTO NO DEBE SER REPRODUCIDO O USADO PARA UN PROPOSITO DIFERENTE DE AQUEL PARA EL CUAL FUE SUBSIDIARIO.

ANTEPROYECTO:

POLIDEPORTIVO LICEO ACOSTA ÑU

ARQUITECTURA

PLANTA ACOTADA
NIVEL +0.20

escala 1:200

LAMINA Nº

AR-03

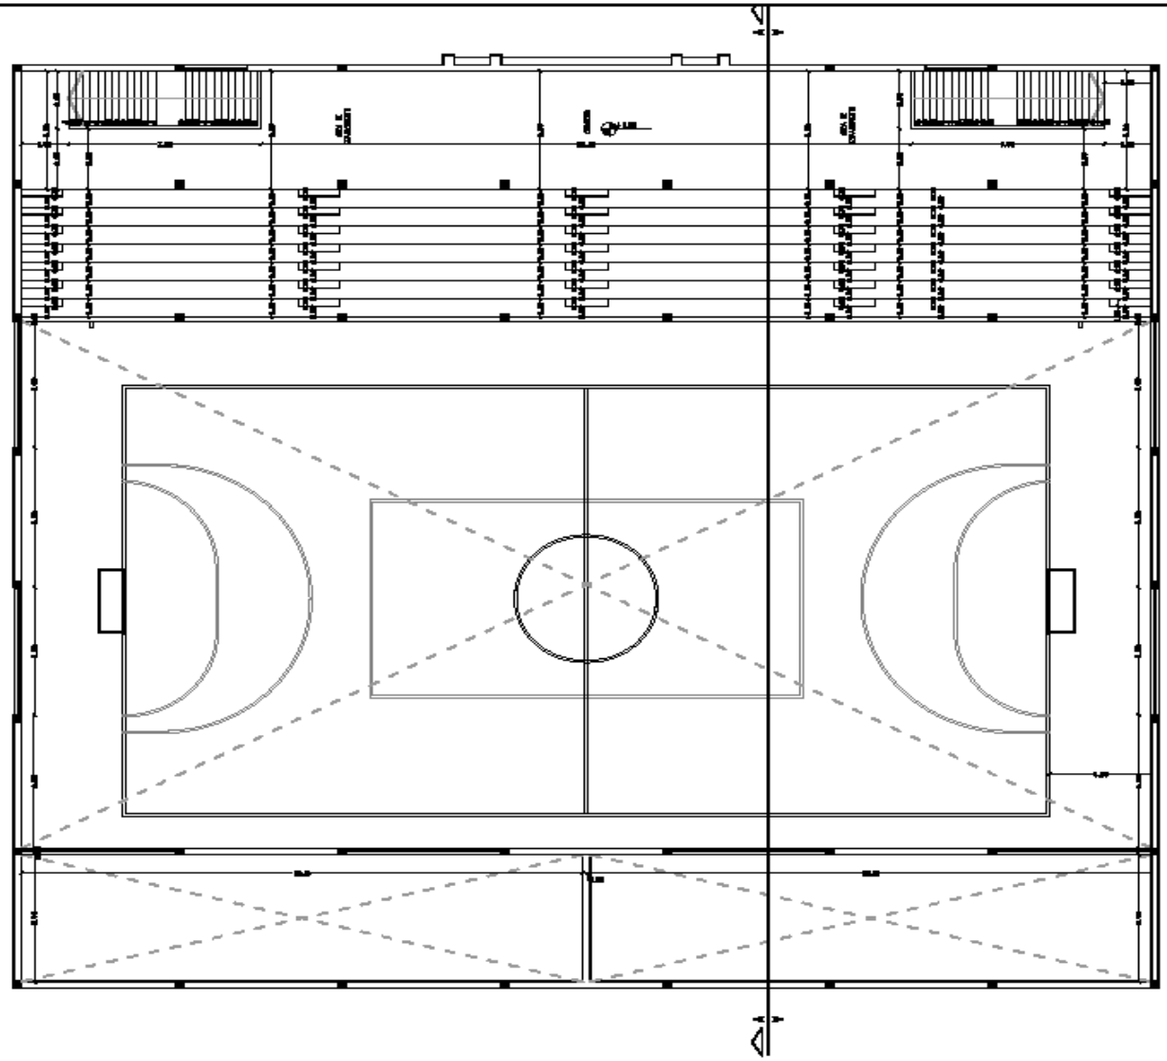

REV	DESCRIPCIÓN	FECHA

ESTE DOCUMENTO NO PODRÁ SER REPRODUCIDO O USADO PARA USO POR DIFERENTE DE AQUEL PARA EL CUAL FUE SUMINISTRADO.

ANTEPROYECTO:

POLIDEPORTIVO LICEO ACOSTA ÑU

ARQUITECTURA

PLANTA ACOTADA
NIVEL +5.00

escala 1:200

LAMINA Nº

AR-04

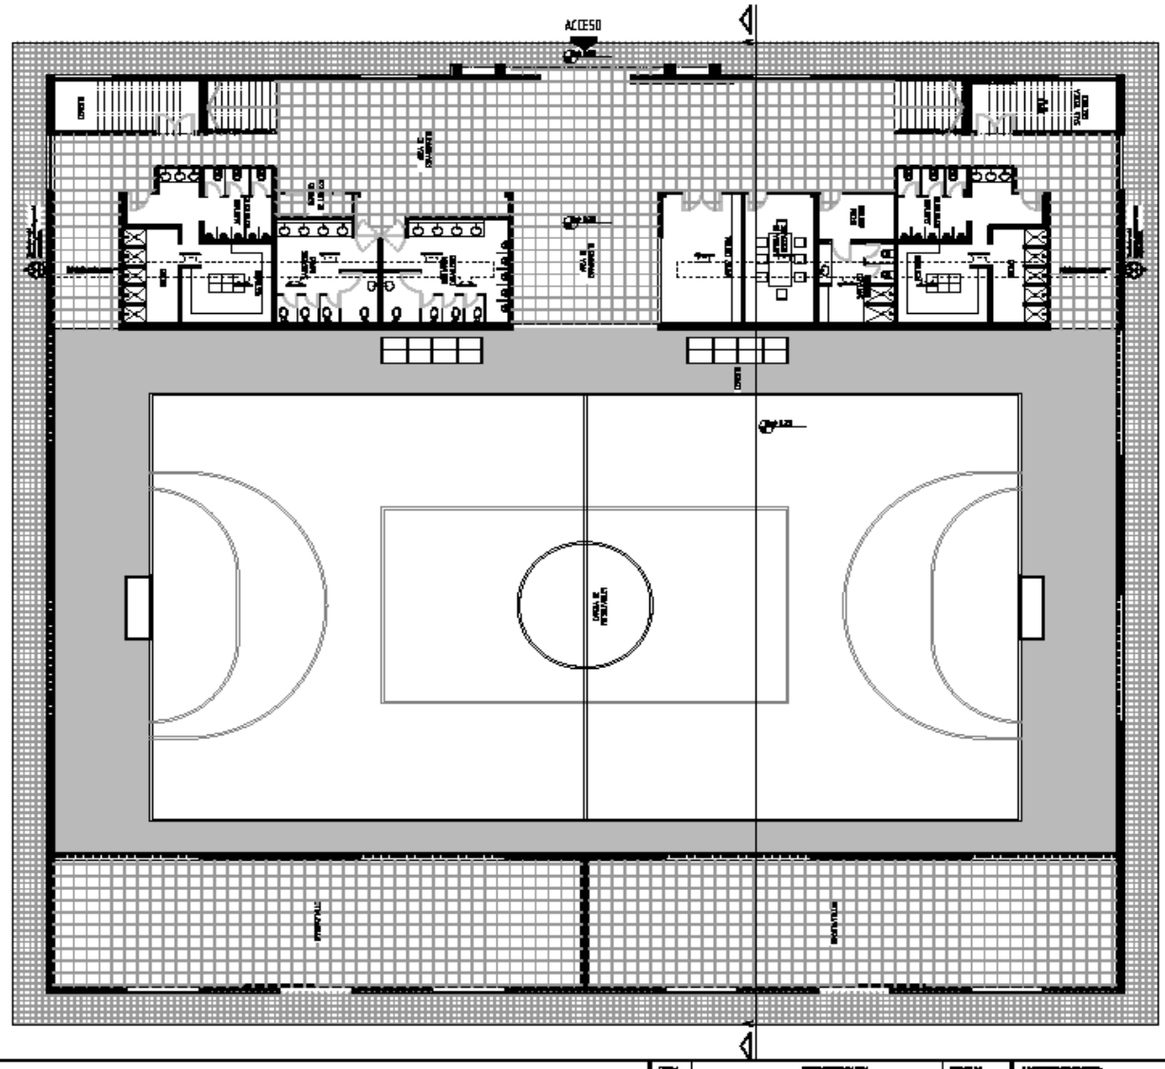

REV	DESCRIPCION	FECHA

ESTE DOCUMENTO NO DEBE SER REPRODUCIDO O USADO PARA UN PROPOSITO DIFERENTE DE AQUEL PARA EL CUAL FUE SUBMINISTRADO.

ANTEPROYECTO:

POLIDEPORTIVO LICEO ACOSTA ÑU

ARQUITECTURA

PLANTA EQUIPADA
NIVEL +0.20

escala 1:200

LAMINA Nº

AR-05

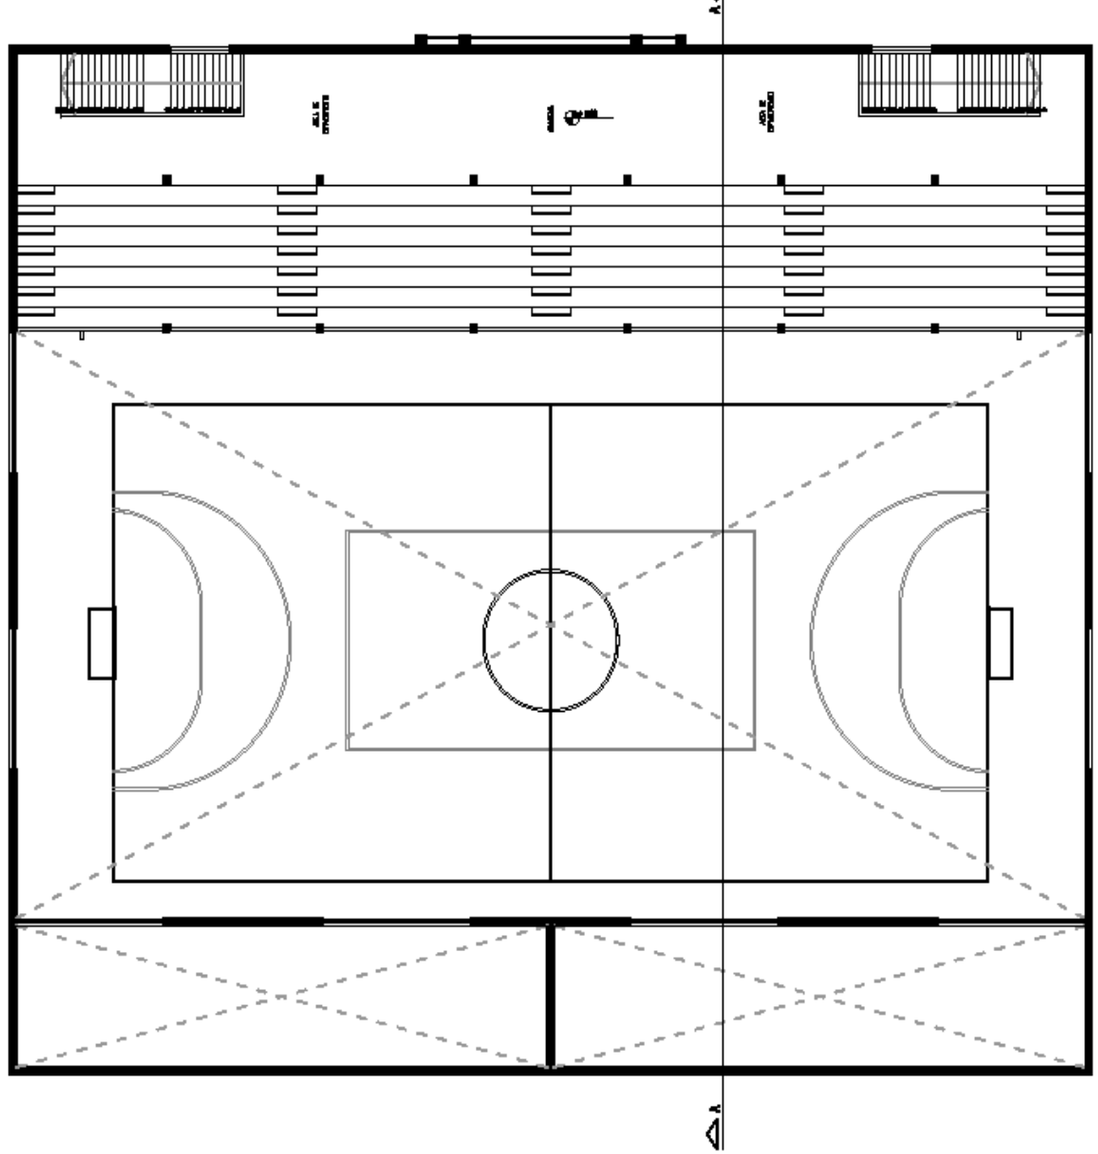

REV	DESCRIPCIÓN	FECHA

ANTEPROYECTO:

POLIDEPORTIVO LICEO ACOSTA ÑU

ARQUITECTURA

PLANTA EQUIPADA
NIVEL +5.00

escala 1:200

LAMINA Nº

AR-06

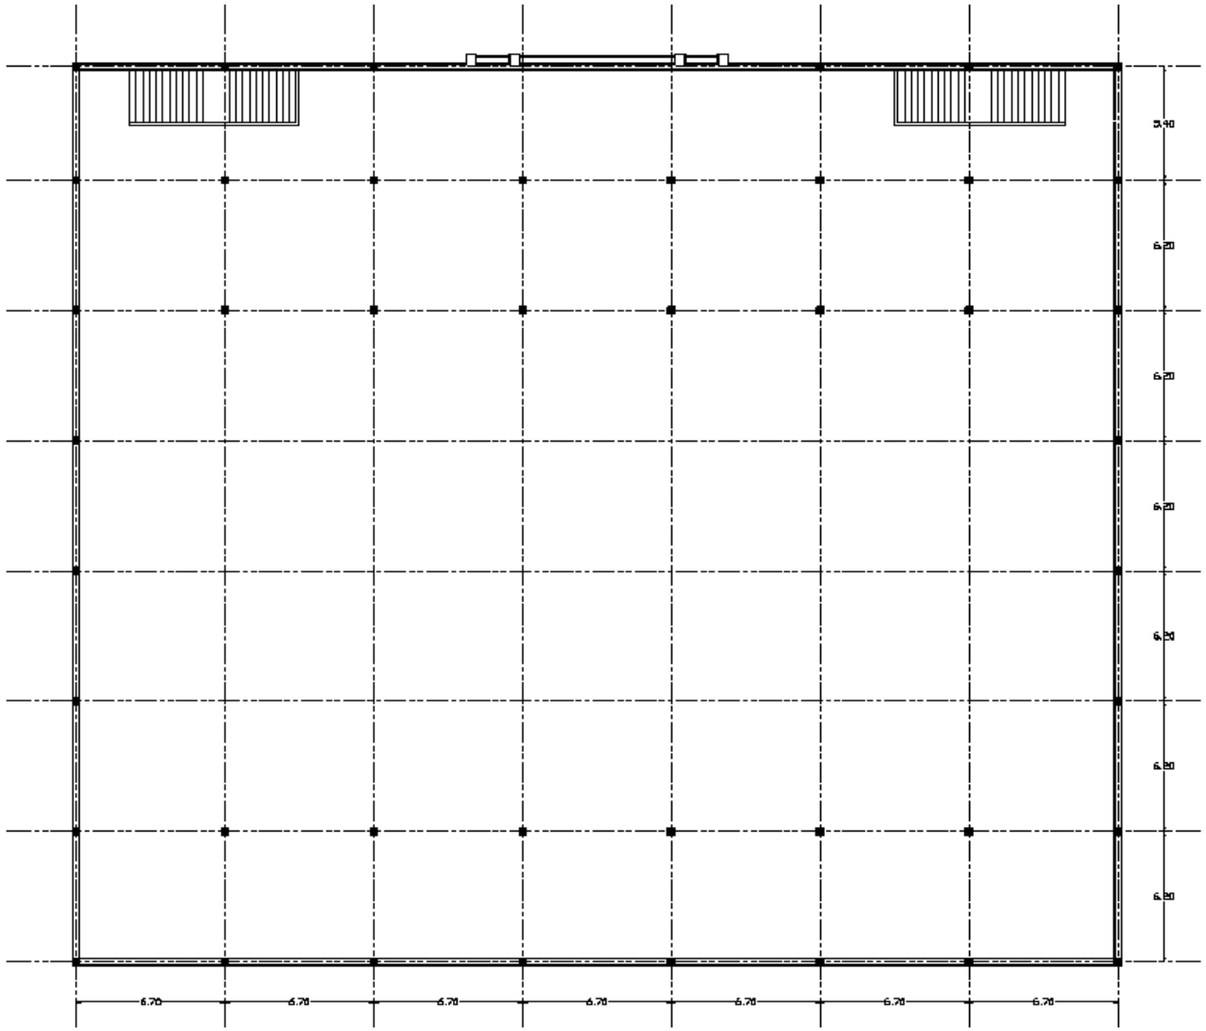

REV	DESCRIPCIÓN	FECHA

ESTE DOCUMENTO NO PUEDE SER REPRODUCIDO O USADO PARA UN PROPÓSITO DIFERENTE SIN PERMISO. PARA EL CUAL FUE SUMINISTRADO.

ANTEPROYECTO:

POLIDEPORTIVO LICEO ACOSTA ÑU

ARQUITECTURA

PLANTA EJE ESTRUCTURA

escala 1:200

LAMINA Nº

AR-07

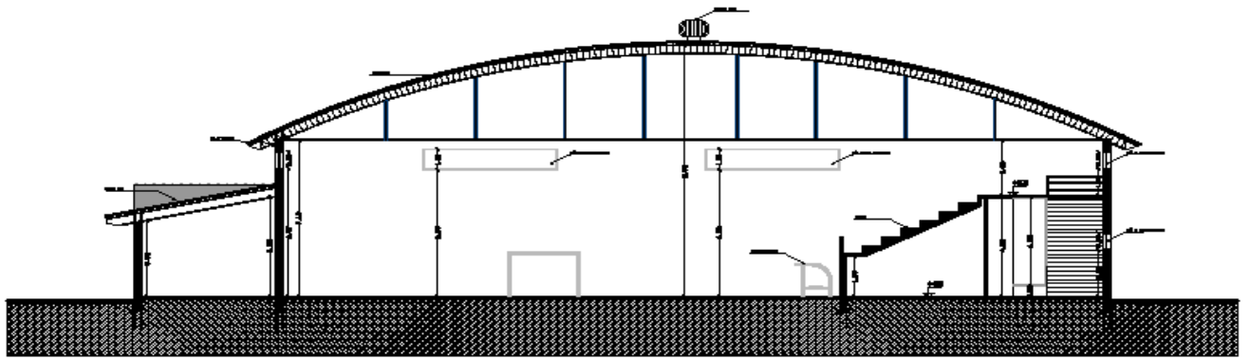

CORTE A-A

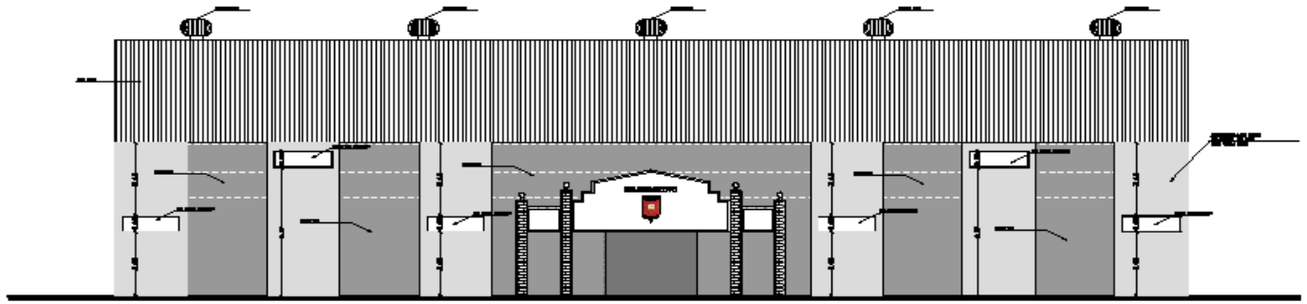

FACHADA
FRONTAL

REV	DESCRIPCIÓN	FECHA

ESTE DOCUMENTO NO DEBE SER REPRODUCIDO O USADO PARA UN PROPOSITO DIFERENTE SIN AGREL, PARA EL CUAL FUE SUMINISTRADO.

ANTEPROYECTO:
POLIDEPORTIVO LICEO ACOSTA ÑU

ARQUITECTURA

CORTE - FACHADA

escala 1:200

LAMINA Nº
AR-08

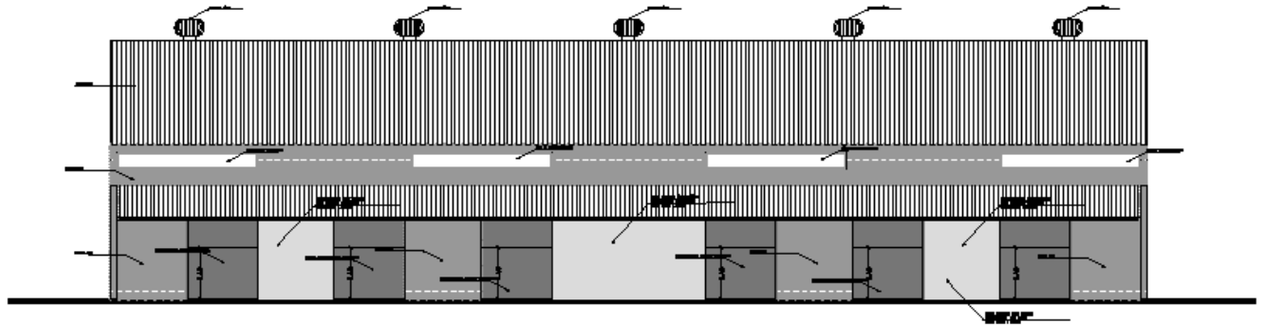

FACHADA POSTERIOR

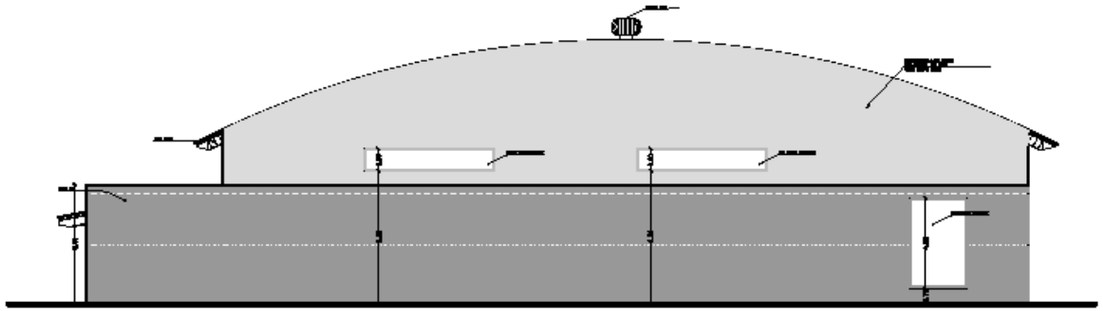

FACHADA LATERAL
IZQUIERDA

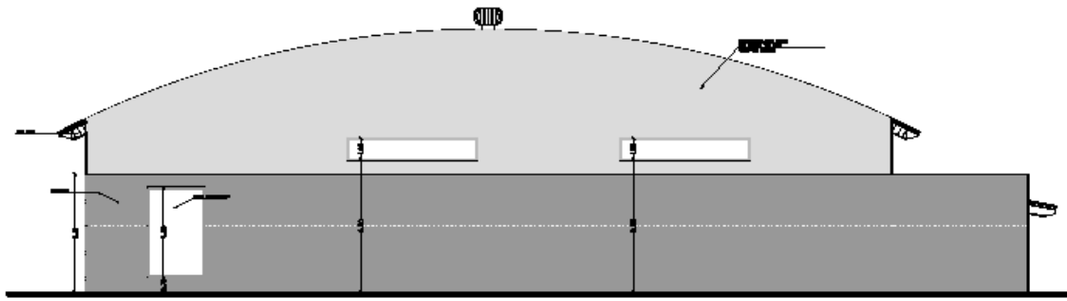

FACHADA LATERAL
DERECHA

REV	DESCRIPCIÓN	FECHA

ANTEPROYECTO:
POLIDEPORTIVO LICEO ACOSTA ñU

ARQUITECTURA

FACHADAS

escala 1:200

LAMINA Nº
AR-09

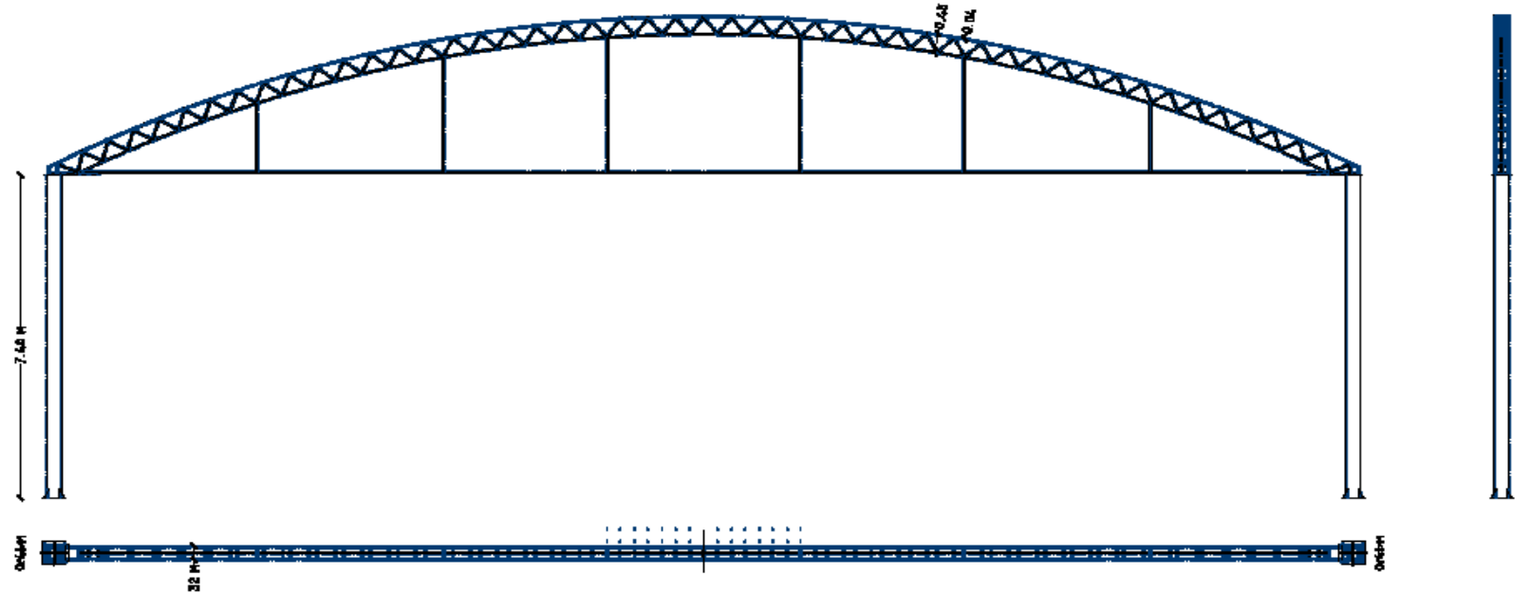

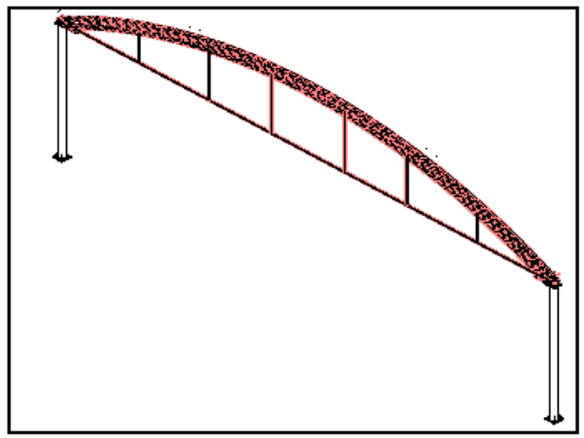

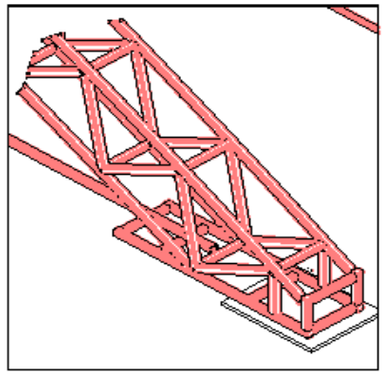

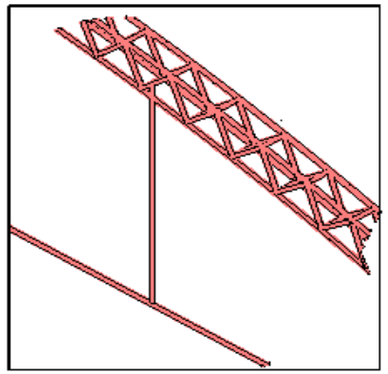

DETALLE DE VIGAS
(verificar según cálculo)

REV	DESCRIPCIÓN	FECHA

ANTEPROYECTO:
POLIDEPORTIVO LICEO ACOSTA ñu

ARQUITECTURA

DETALLES

LAMINA Nº
AR-10

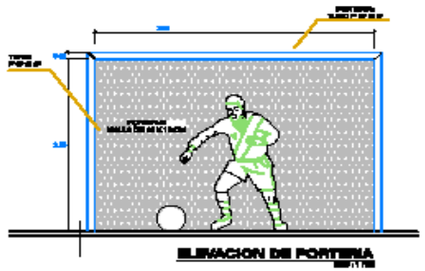

ELEVACION DE PORTERIA

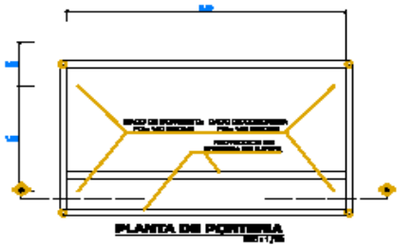

PLANTA DE PORTERIA

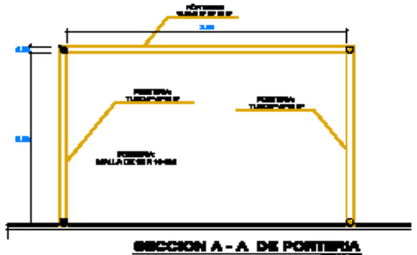

SECCION A - A DE PORTERIA

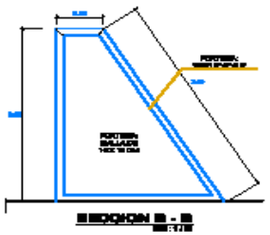

SECCION B - B

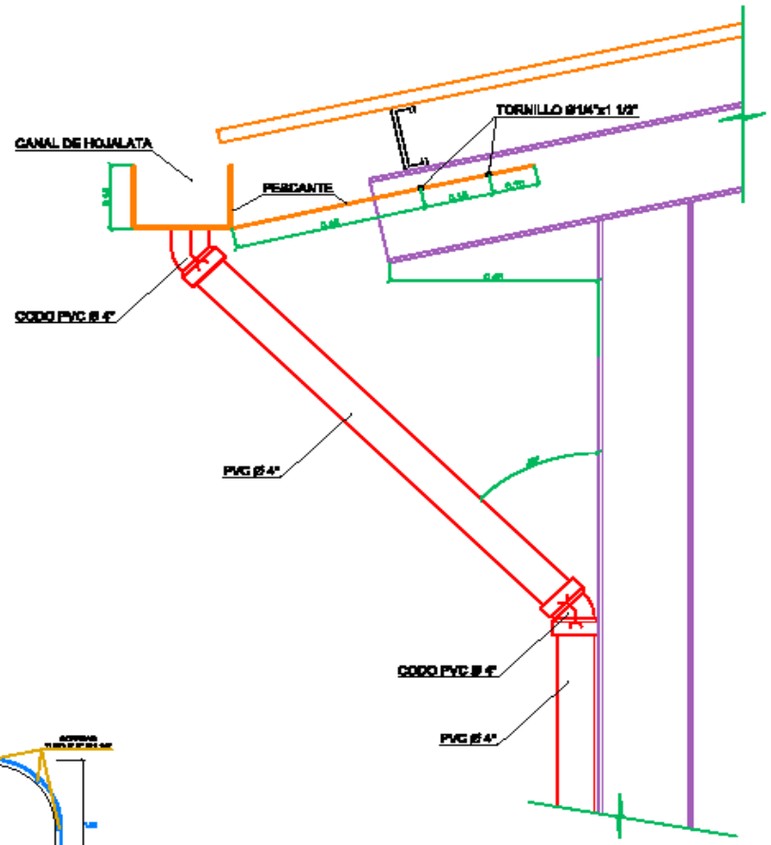

DETALLE BAJADA DE AGUA PLUVIAL

ESCALA: 1:10

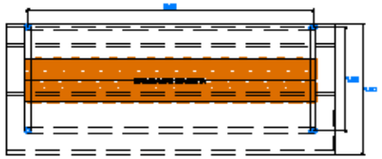

PLANTA DE BANCA DE SUPLENTES

SECCION FRONTAL

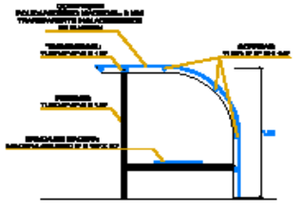

SECCIÓN TRANVERSAL

REV	DESCRIPCION	FECHA

ANTEPROYECTO:

POLIDEPORTIVO LICEO ACOSTA ÑU

ARQUITECTURA

DETALLES

LAMINA Nº

AR-11

IMAGENES ESQUEMATICAS INTERIOR

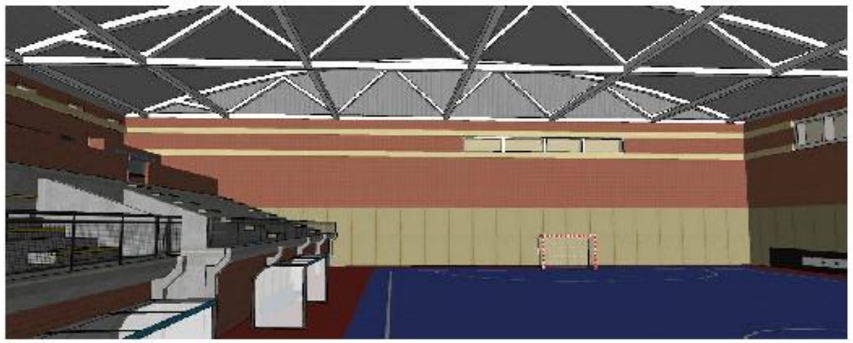

REV	DESCRIPCIÓN	FECHA

ESTE DOCUMENTO NO DEBE SER REPRODUCIDO O USADO PARA UN PROPÓSITO DIFERENTE DE AQUEL PARA EL CUAL FUE SUBMITIDO.

ANTEPROYECTO:
POLIDEPORTIVO LICEO ACOSTA ÑU

ARQUITECTURA

IMAGENES

LAMINA Nº
AR-12