MUNICIPALIDAD DE ITAPÚA POTY

Calle 6 Agosto y San Juan Bautista Tel.: (0764) 20303 Itapúa Poty, Paraguay

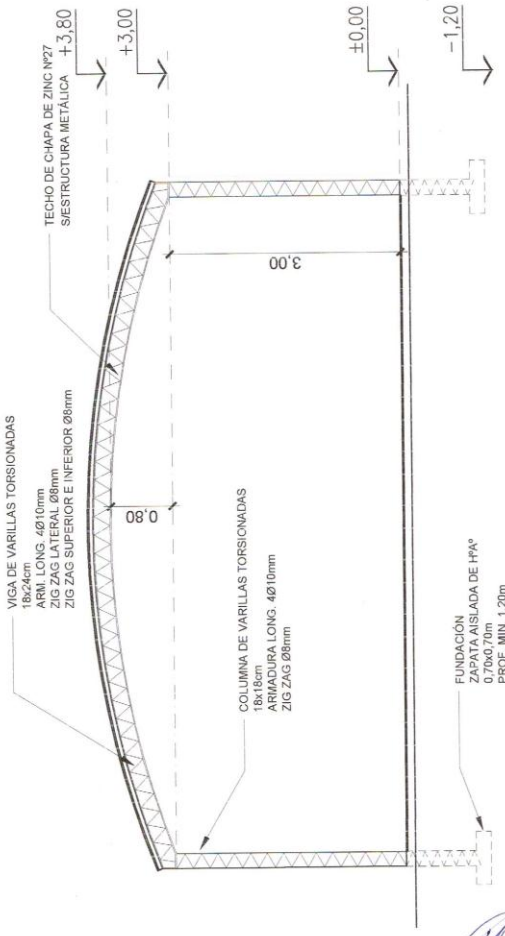

CORTE Esc. 1/50

INTENDENTE M.I.P.
SR. MAURO ESCALANTE

PROYECTISTA:
Arq. Porfirio Vázquez

FISCALIZACIÓN

PROYECTO: SALÓN COMUNITARIO	UBICACION: BARRIO SAN ISIDRO, ITAPÚA POTY Km 45	PROPUESTA: INTENDENCIA MUNICIPAL	LAMINA: CORTE	
PROYECTISTA: Arq. Porfirio Vázquez	ASESOR DE OBRAS: Arq. Porfirio Vázquez	FISCALIZACIÓN:	ESCALA: 1/50	FECHA: