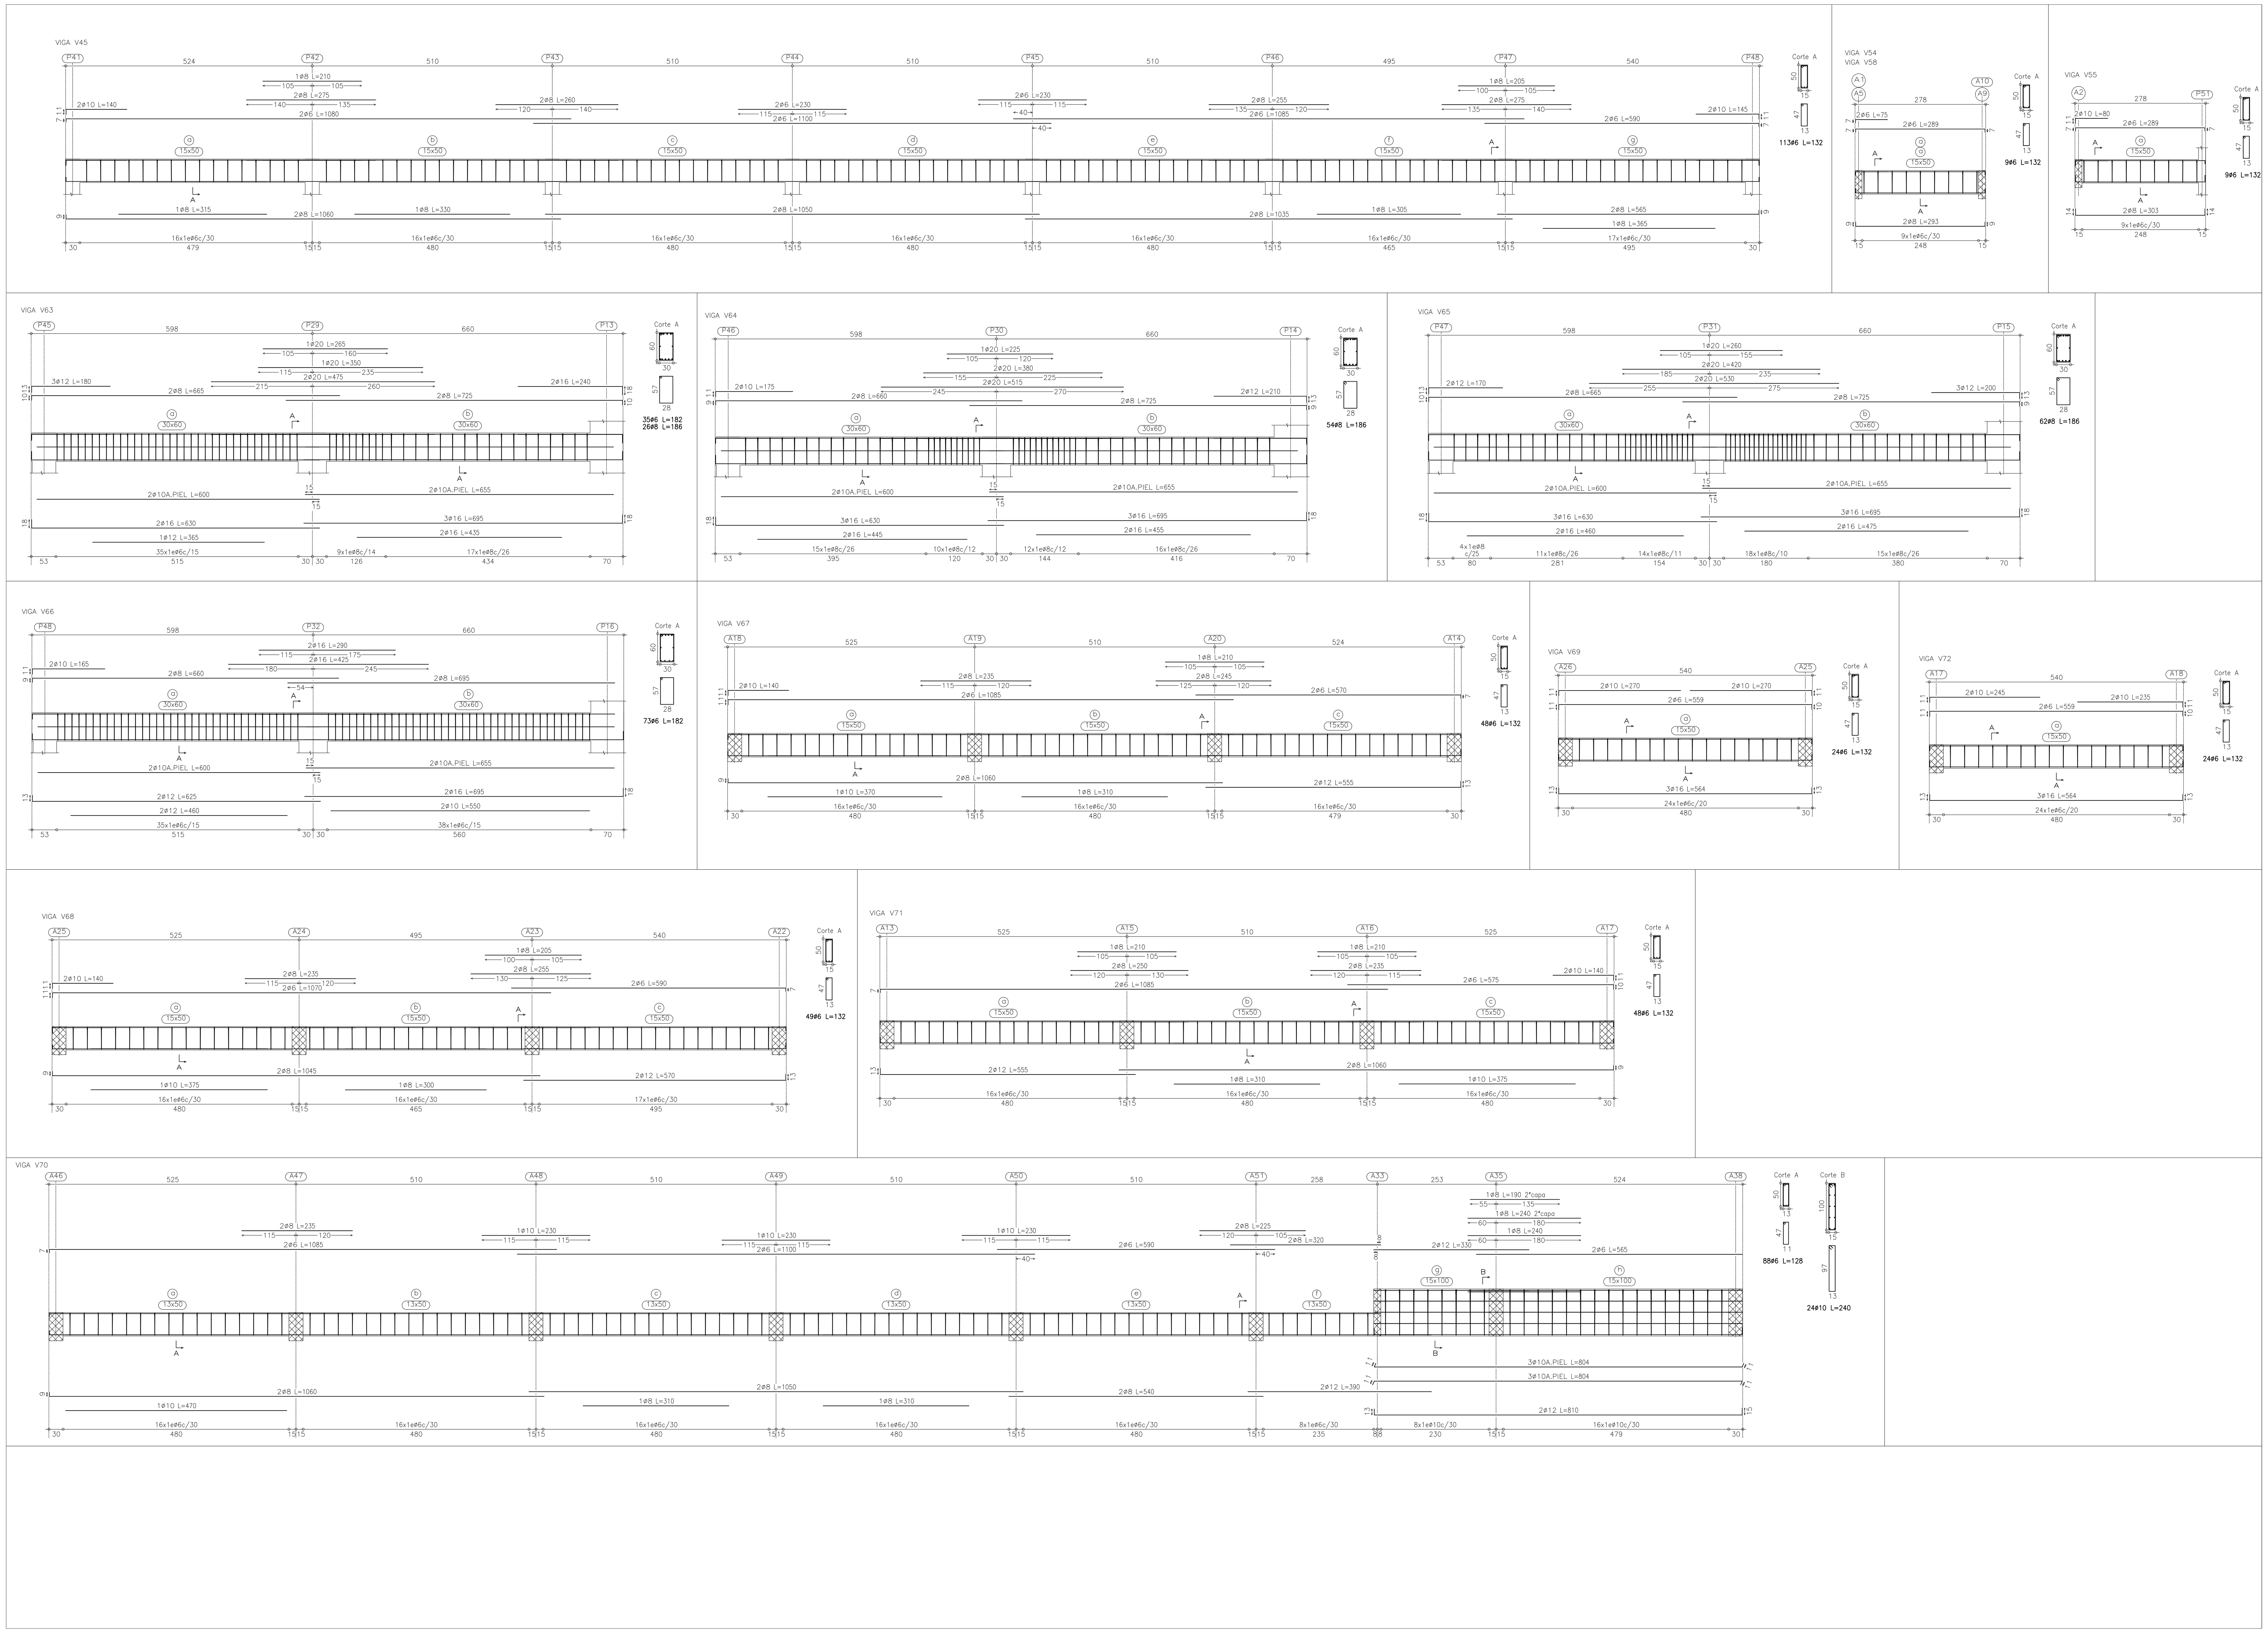

Resistencias de los materiales:

Hormigón: fck=210 kg/cm2
Hierros: fyk=4.200kg/cm2

SECRETARIA NACIONAL DE DEPORTES

DISEÑO FINAL DE ARQUITECTURA

OBS: LOS NIVELES, UBICACIONES Y COTAS INDICADOS EN PLANOS SERAN VERIFICADOS EN OBRA, CON AUTORIZACION DE LA FISCALIZACION.

REPÚBLICA DEL PARAGUAY

SECRETARIA NACIONAL DE DEPORTES

CONSTRUCCIÓN DEL CENTRO DE ALTO RENDIMIENTO DEL SUR
MODULO PISTA OLÍMPICA

ESTRUCTURA - GRADERIAS

ARMADURA DE VIGAS

ESCALA : 1 / 75

FECHA: SET 2014

LÁMINA: EST-18