NUEVA GERMANIA

FUSEBIO AYALA

ENRIQUE - BOSETTI

ELISABETH NIETZSCHEN

BERNHARD FORSTER

23 DE AGOSTO

JUANA MARIA DE LARA

GRAL BERNARDINO CABALLERO

13 DE MAYO

JACUARY

CRISTOBAL COLON

Ever A. Libardi Sosa.
Fiscal de Obra.

TOTAL DE 1.074 MTS

P/ 7 MTS DE ANCHO

MUNICIPALIDAD DE VILLA GESELL

SECRETARIA DE OBRAS
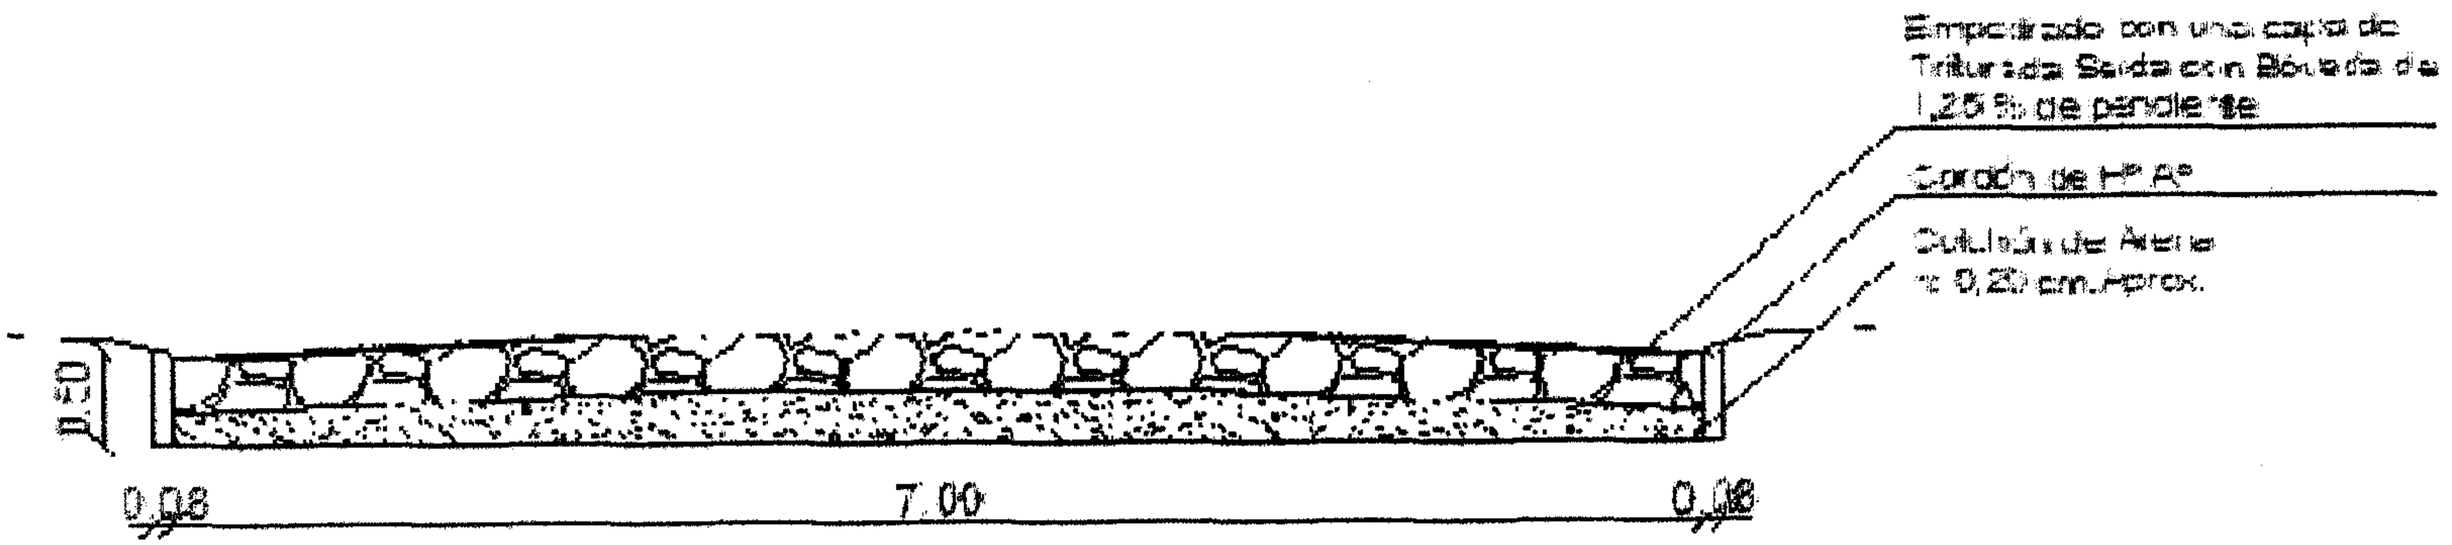
PLANO 1