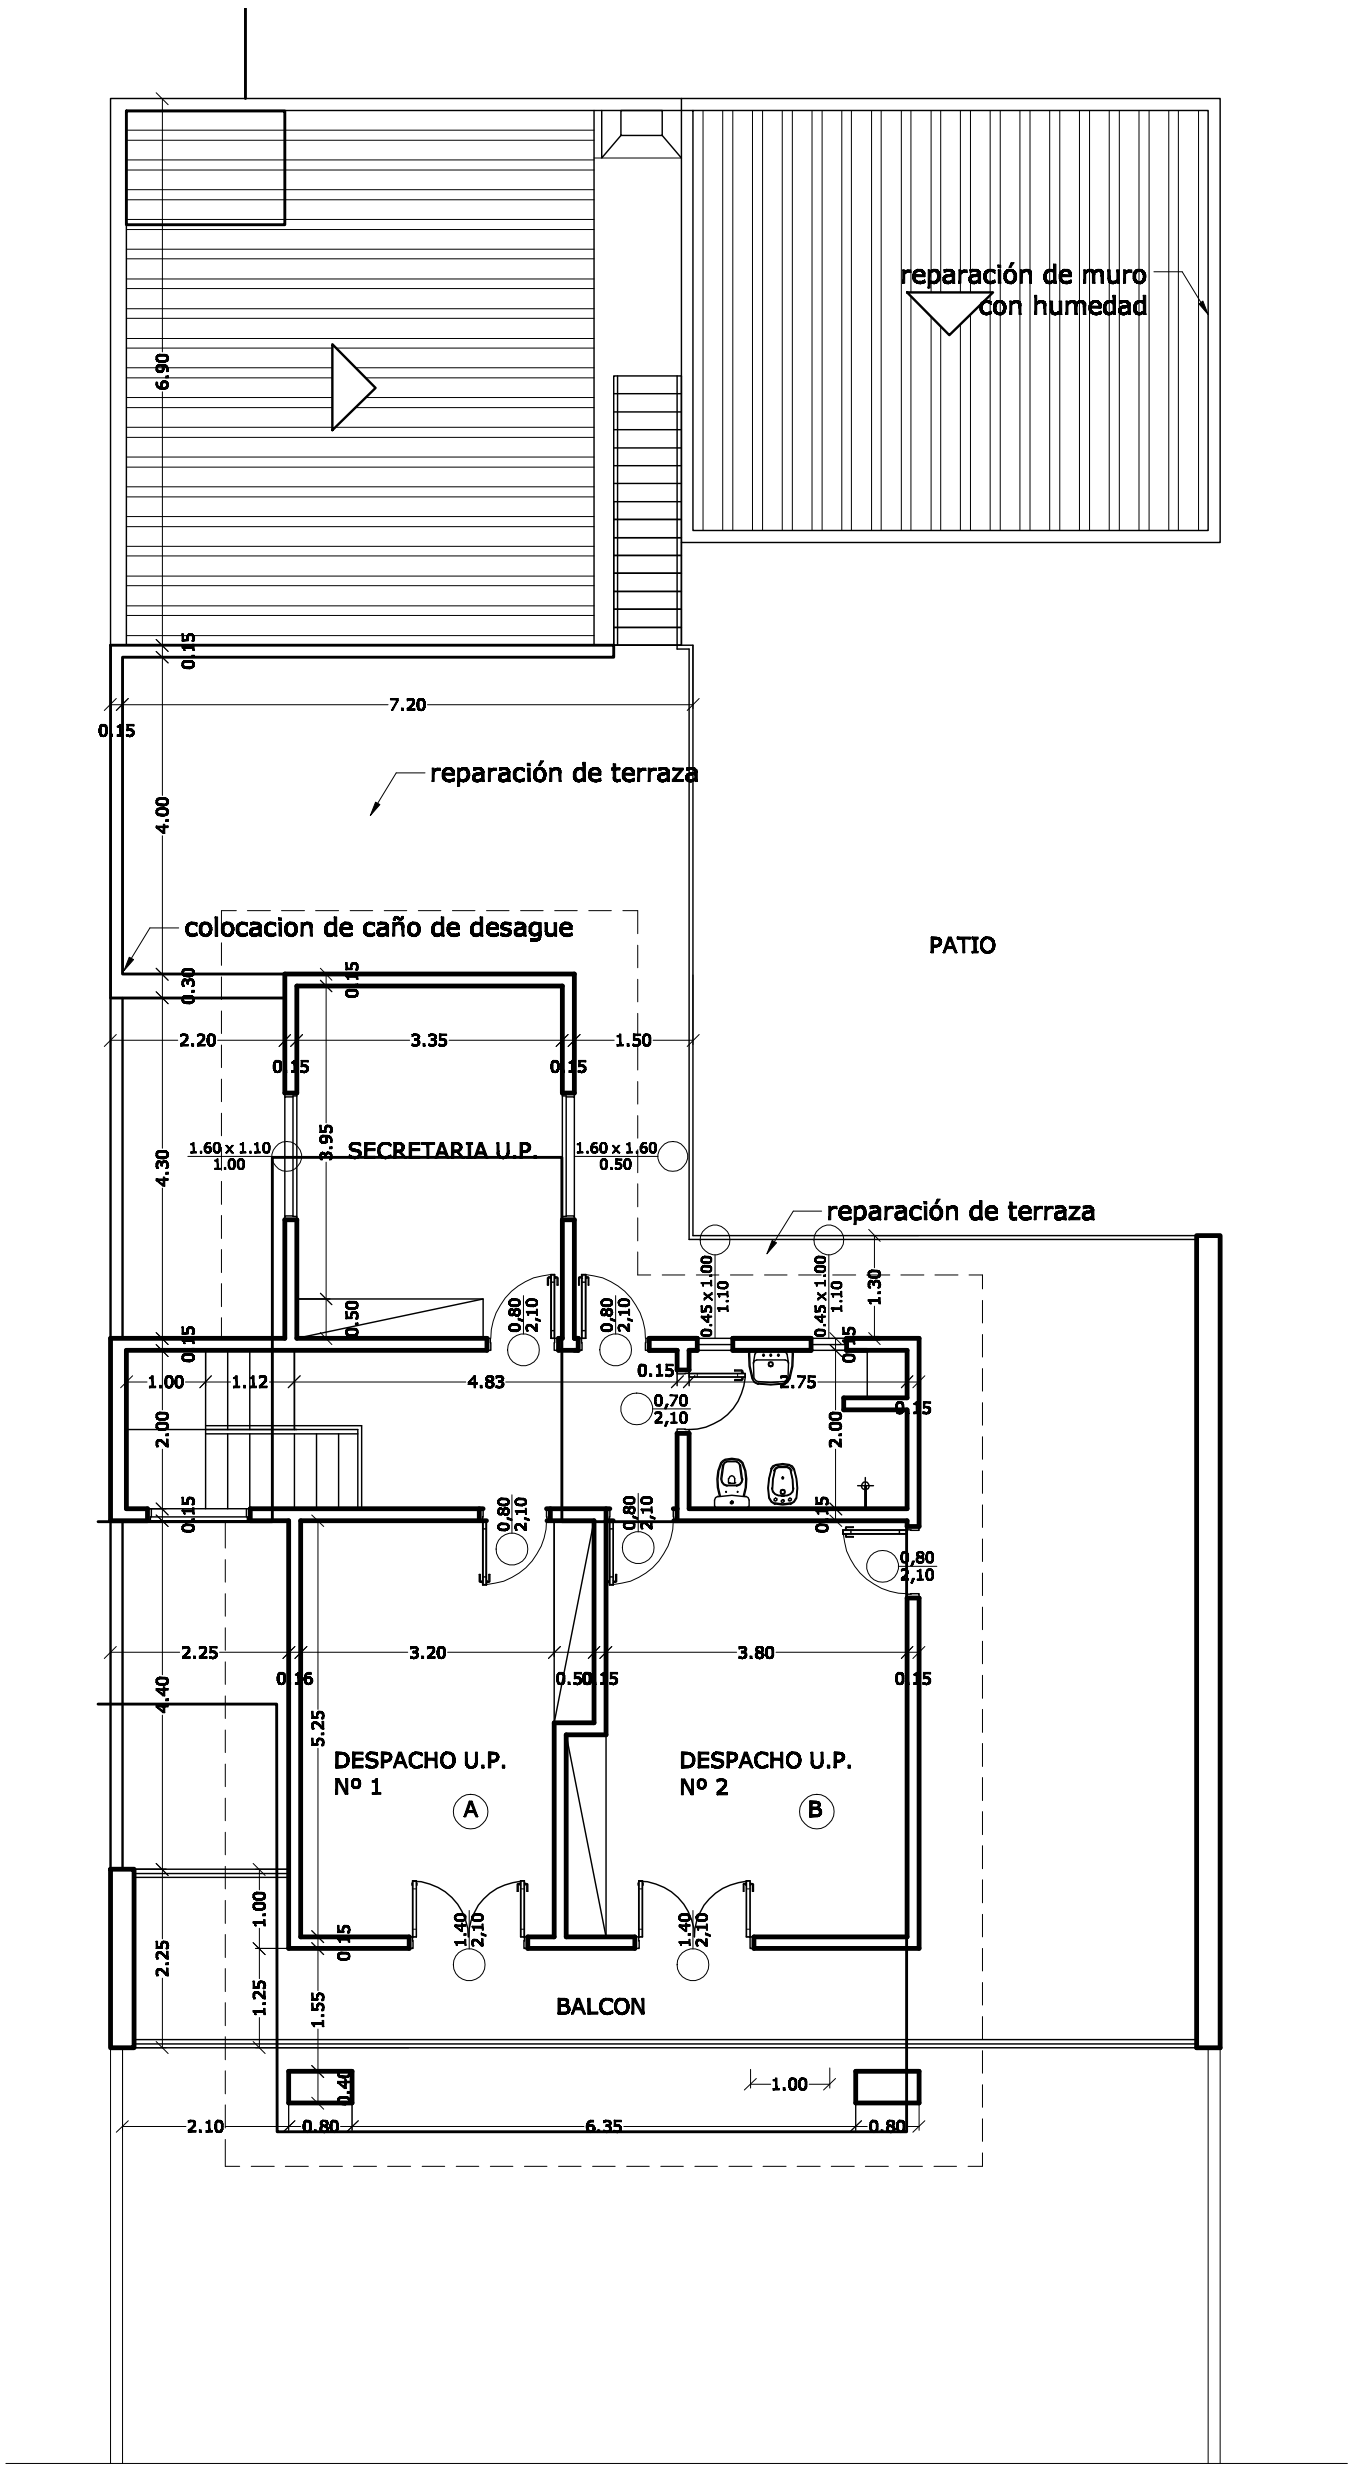

CONVIVENCIA CIUDADANA

PLANTA ALTA ACOTADA