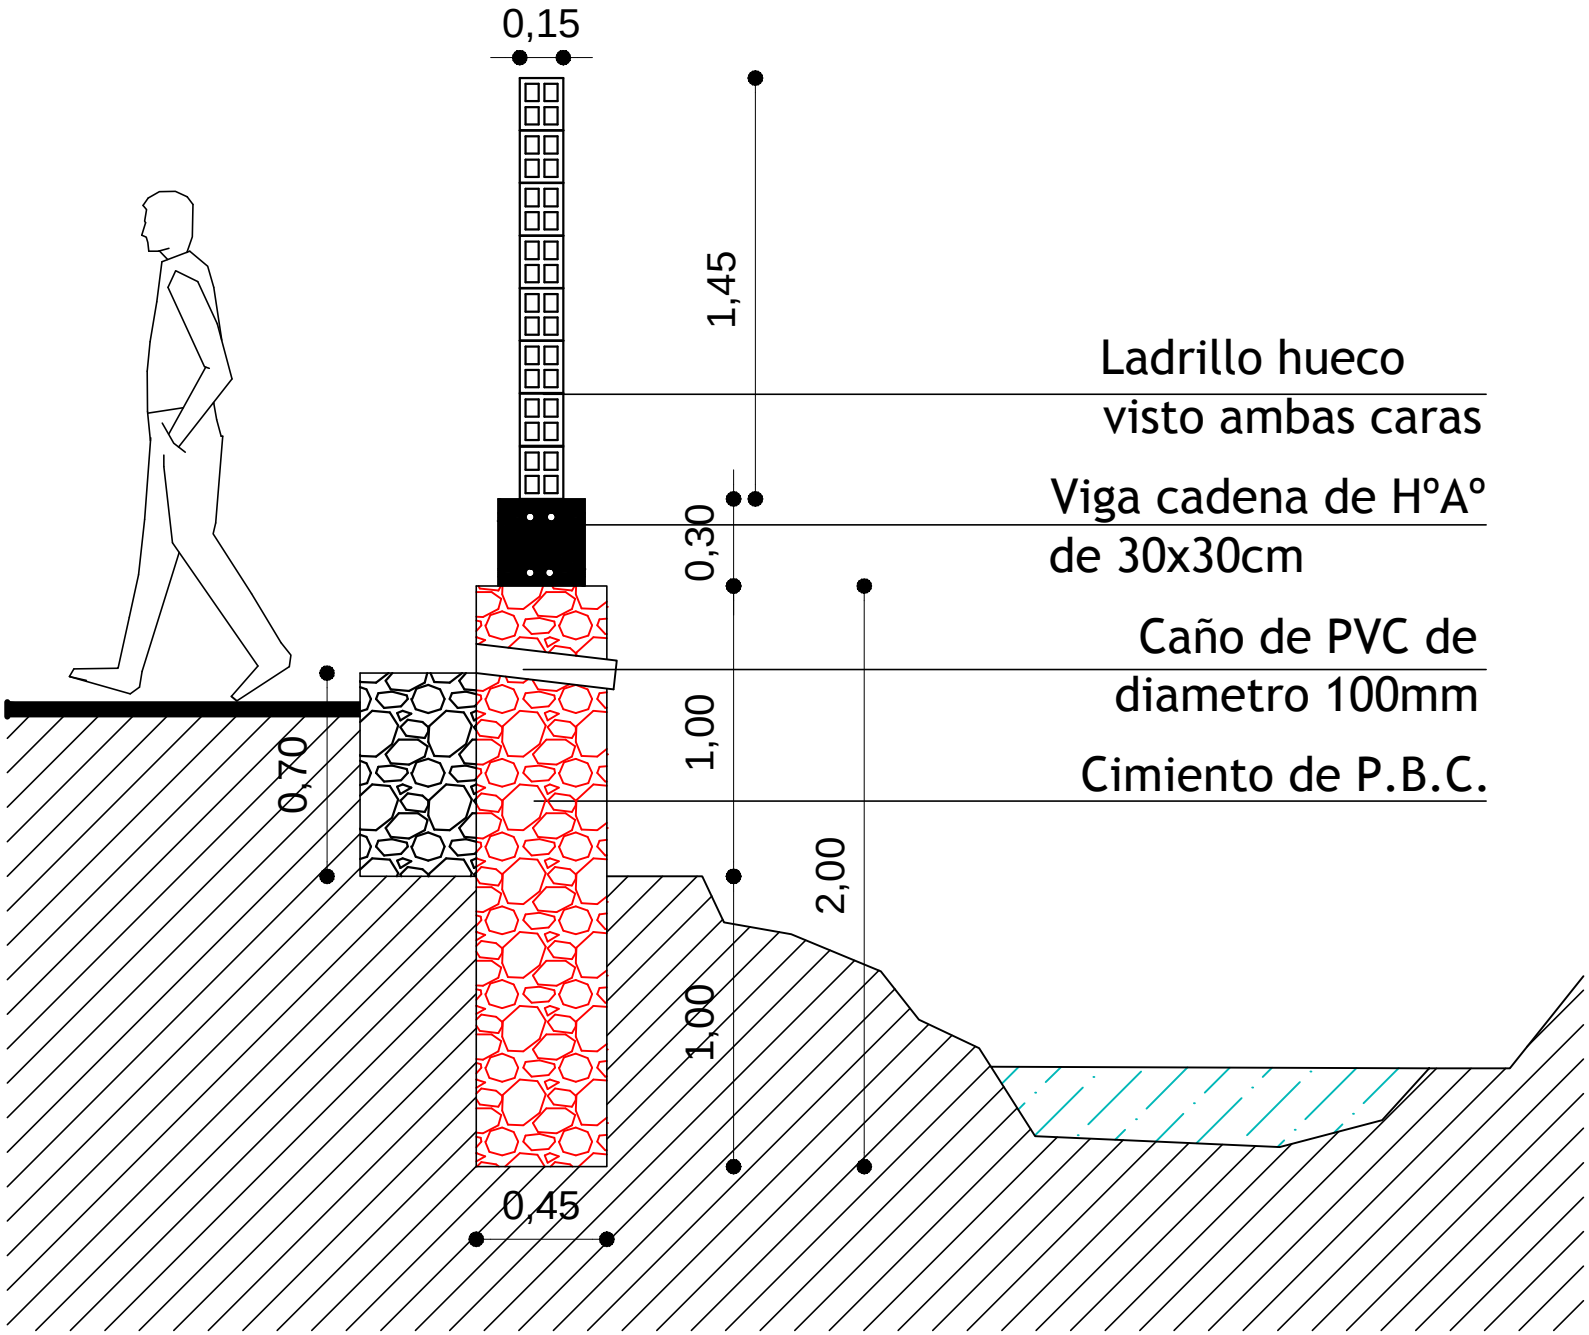
0,15
1,45
Ladrillo hueco
visto ambas caras
Viga cadena de HºAº
de 30x30cm
0,30
Caño de PVC de
diametro 100mm
1,00
Cimiento de P.B.C.
0,70
2,00
1,00
0,45