MUNICIPALIDAD DE LOMA GRANDE

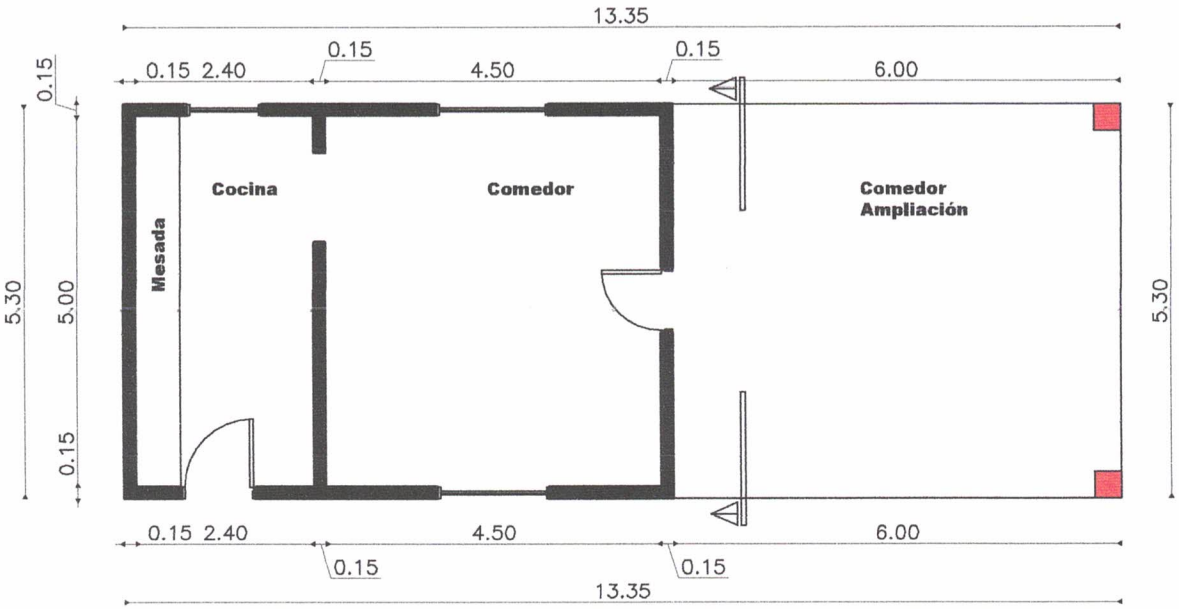

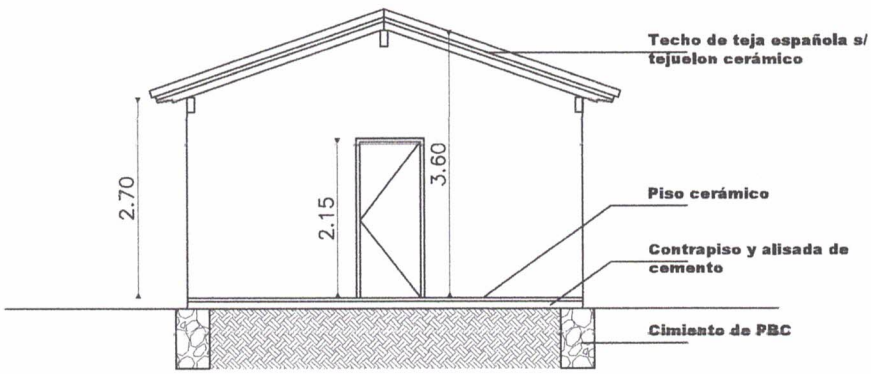

PLANTA DE COCINA COMEDOR
ESC.1/75

MUNICIPALIDAD DE LOMA GRANDE

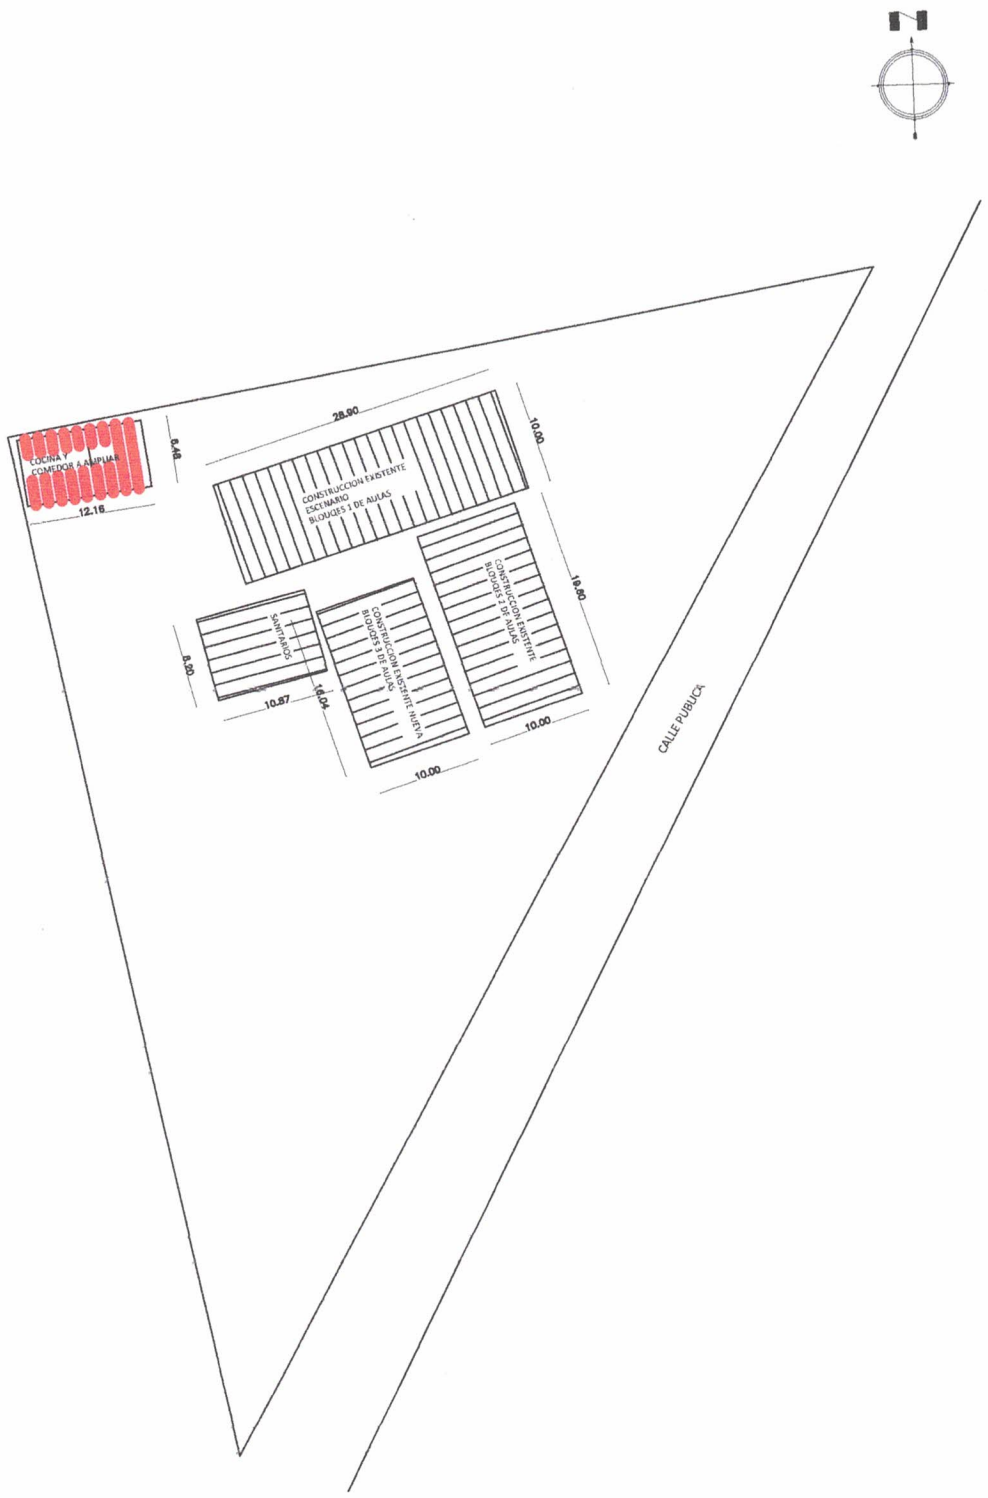

PLANTA DE UBICACION
ESC.$\frac{1}{500}$
GEOREFERENCIA
25°11'25.1"S 57°13'15.3"W

ESC. BAS. Nº 3903 MCAL. JOSE F. ESTIGARRIBIA