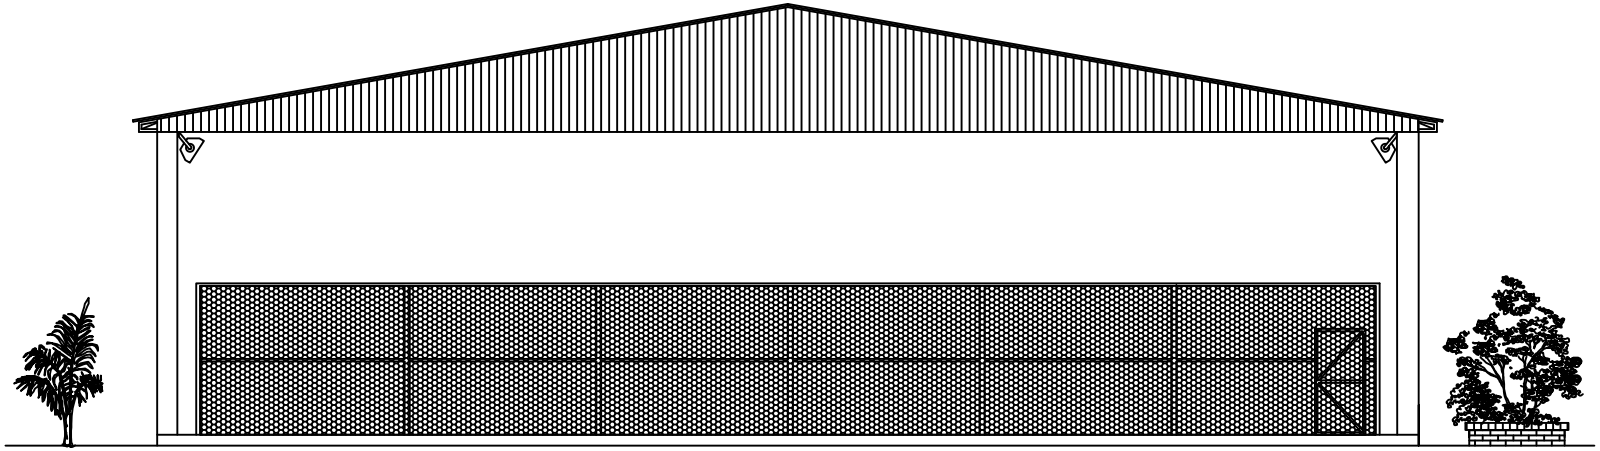

Vista Frontal

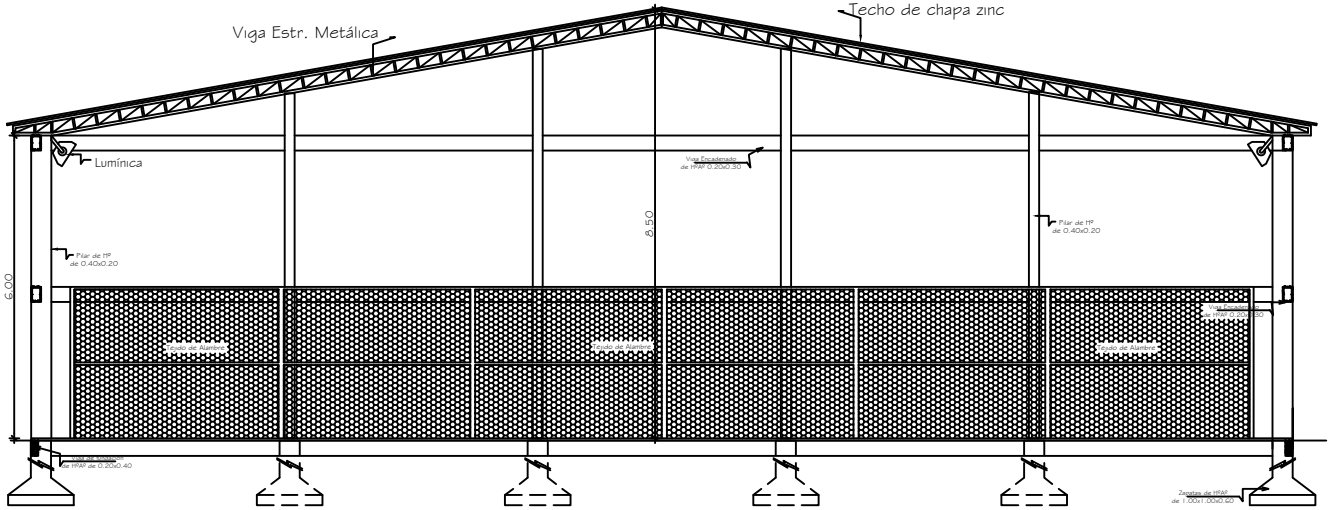

CORTE A-A

Municipalidad de Mbaracayú

INTENDENTE: Edir Eduar Lermen Ritter

PROYECTO: Construcción de Tinglado

UBICACIÓN: Comunidad San Blás - Distrito de Mbaracayú

ELABORACIÓN: Arq. Ana Nidia Ortiz D.