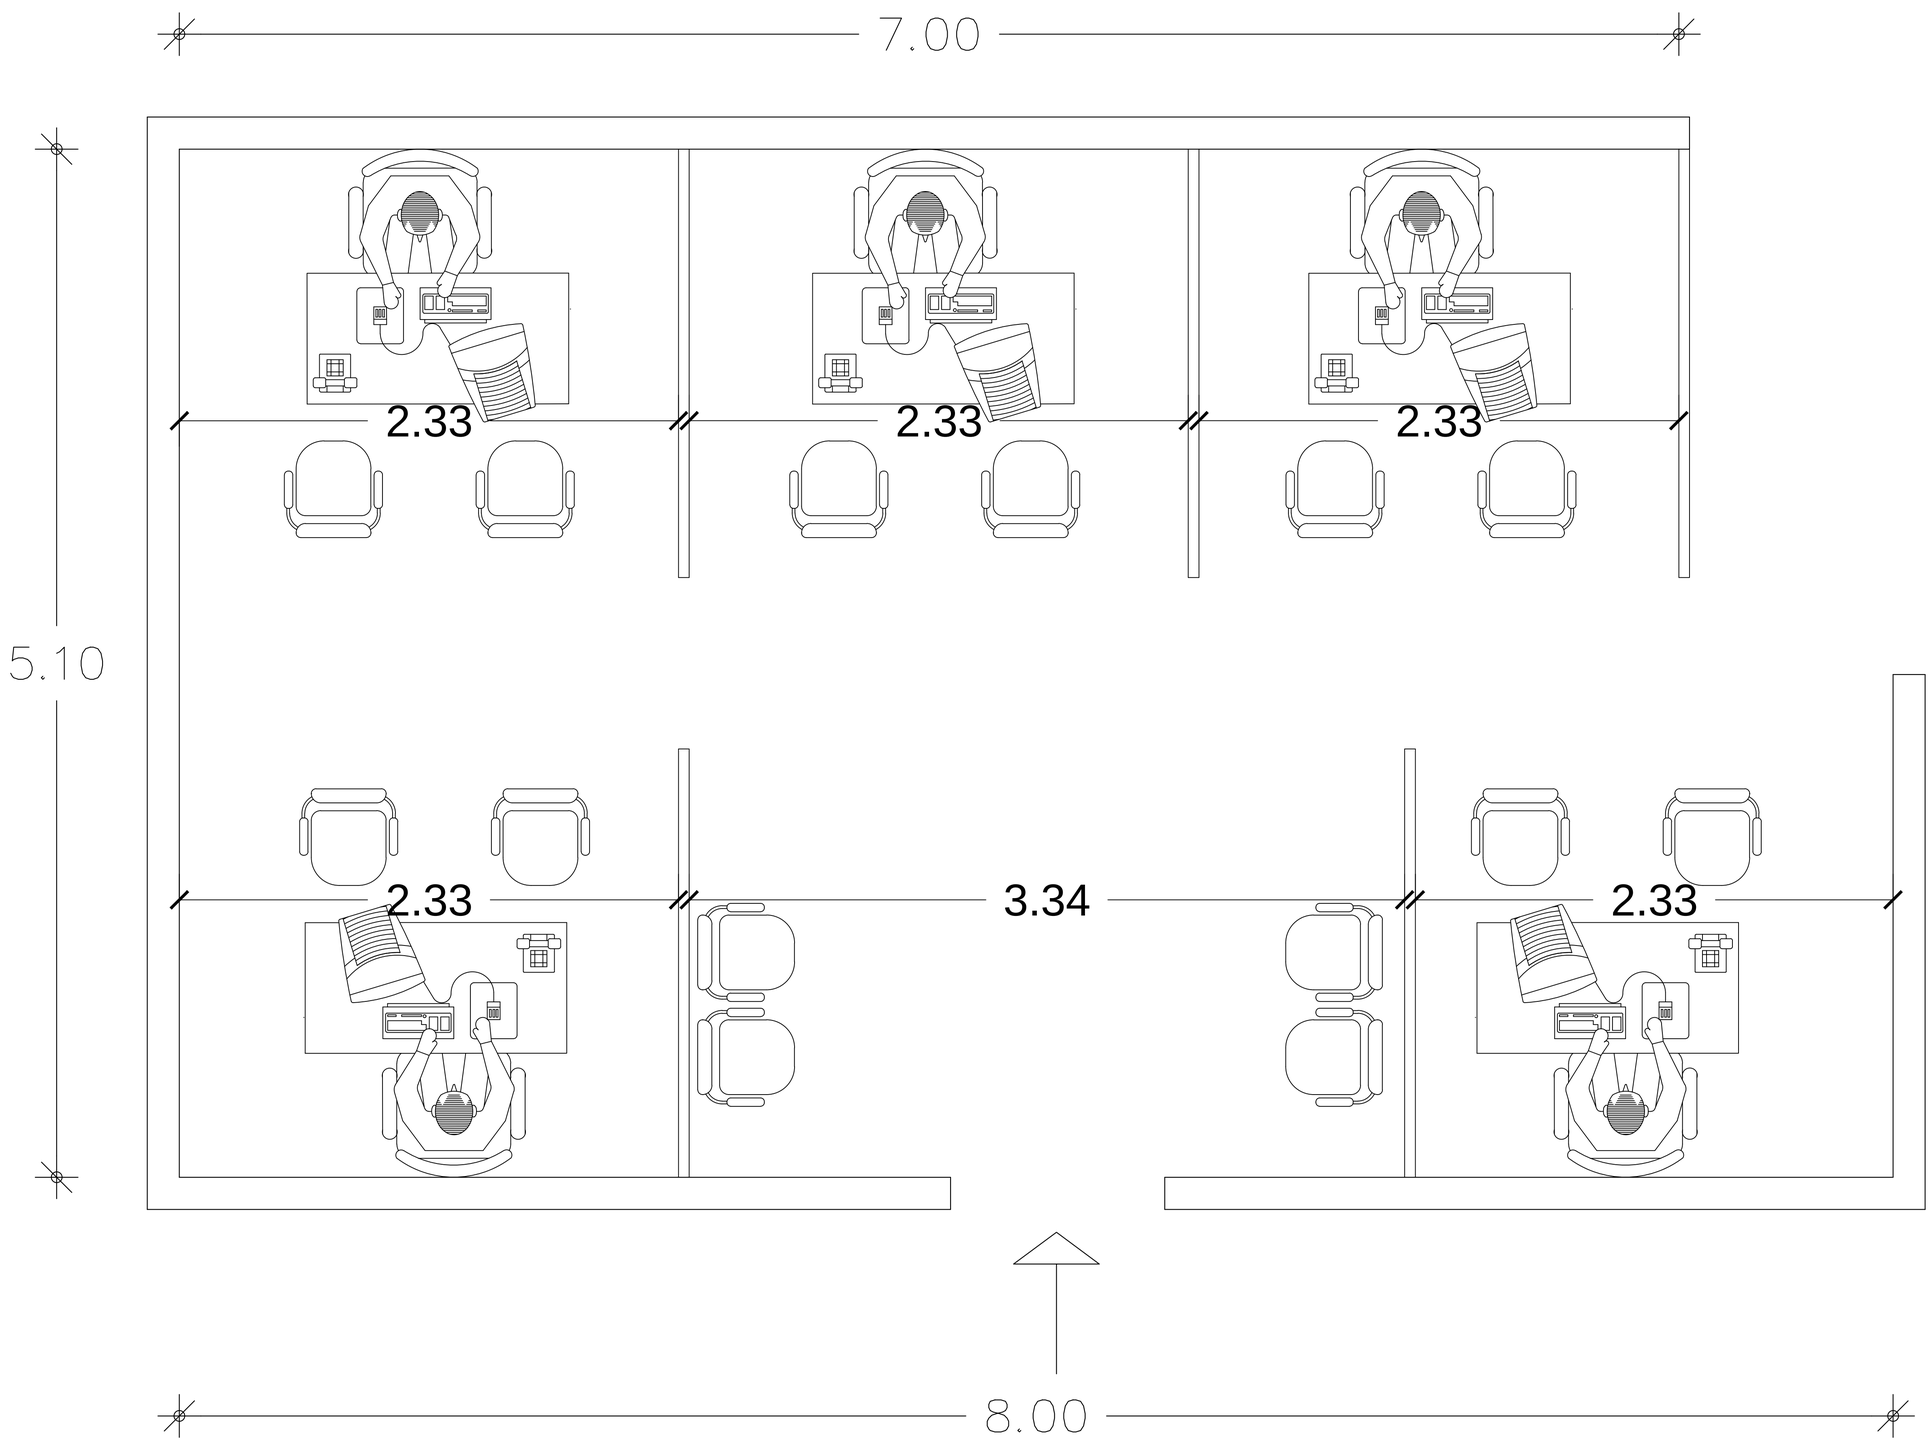

OBRA: Divisorias Templadas

PROPIETARIO: Municipalidad de Santa Rita

UBICACIÓN: Centro– Municipalidad

DISTRITO: Santa Rita

DEPARTAMENTO: Alto Paraná

FECHA: Marzo de 2016

Planta

BRAMANTE