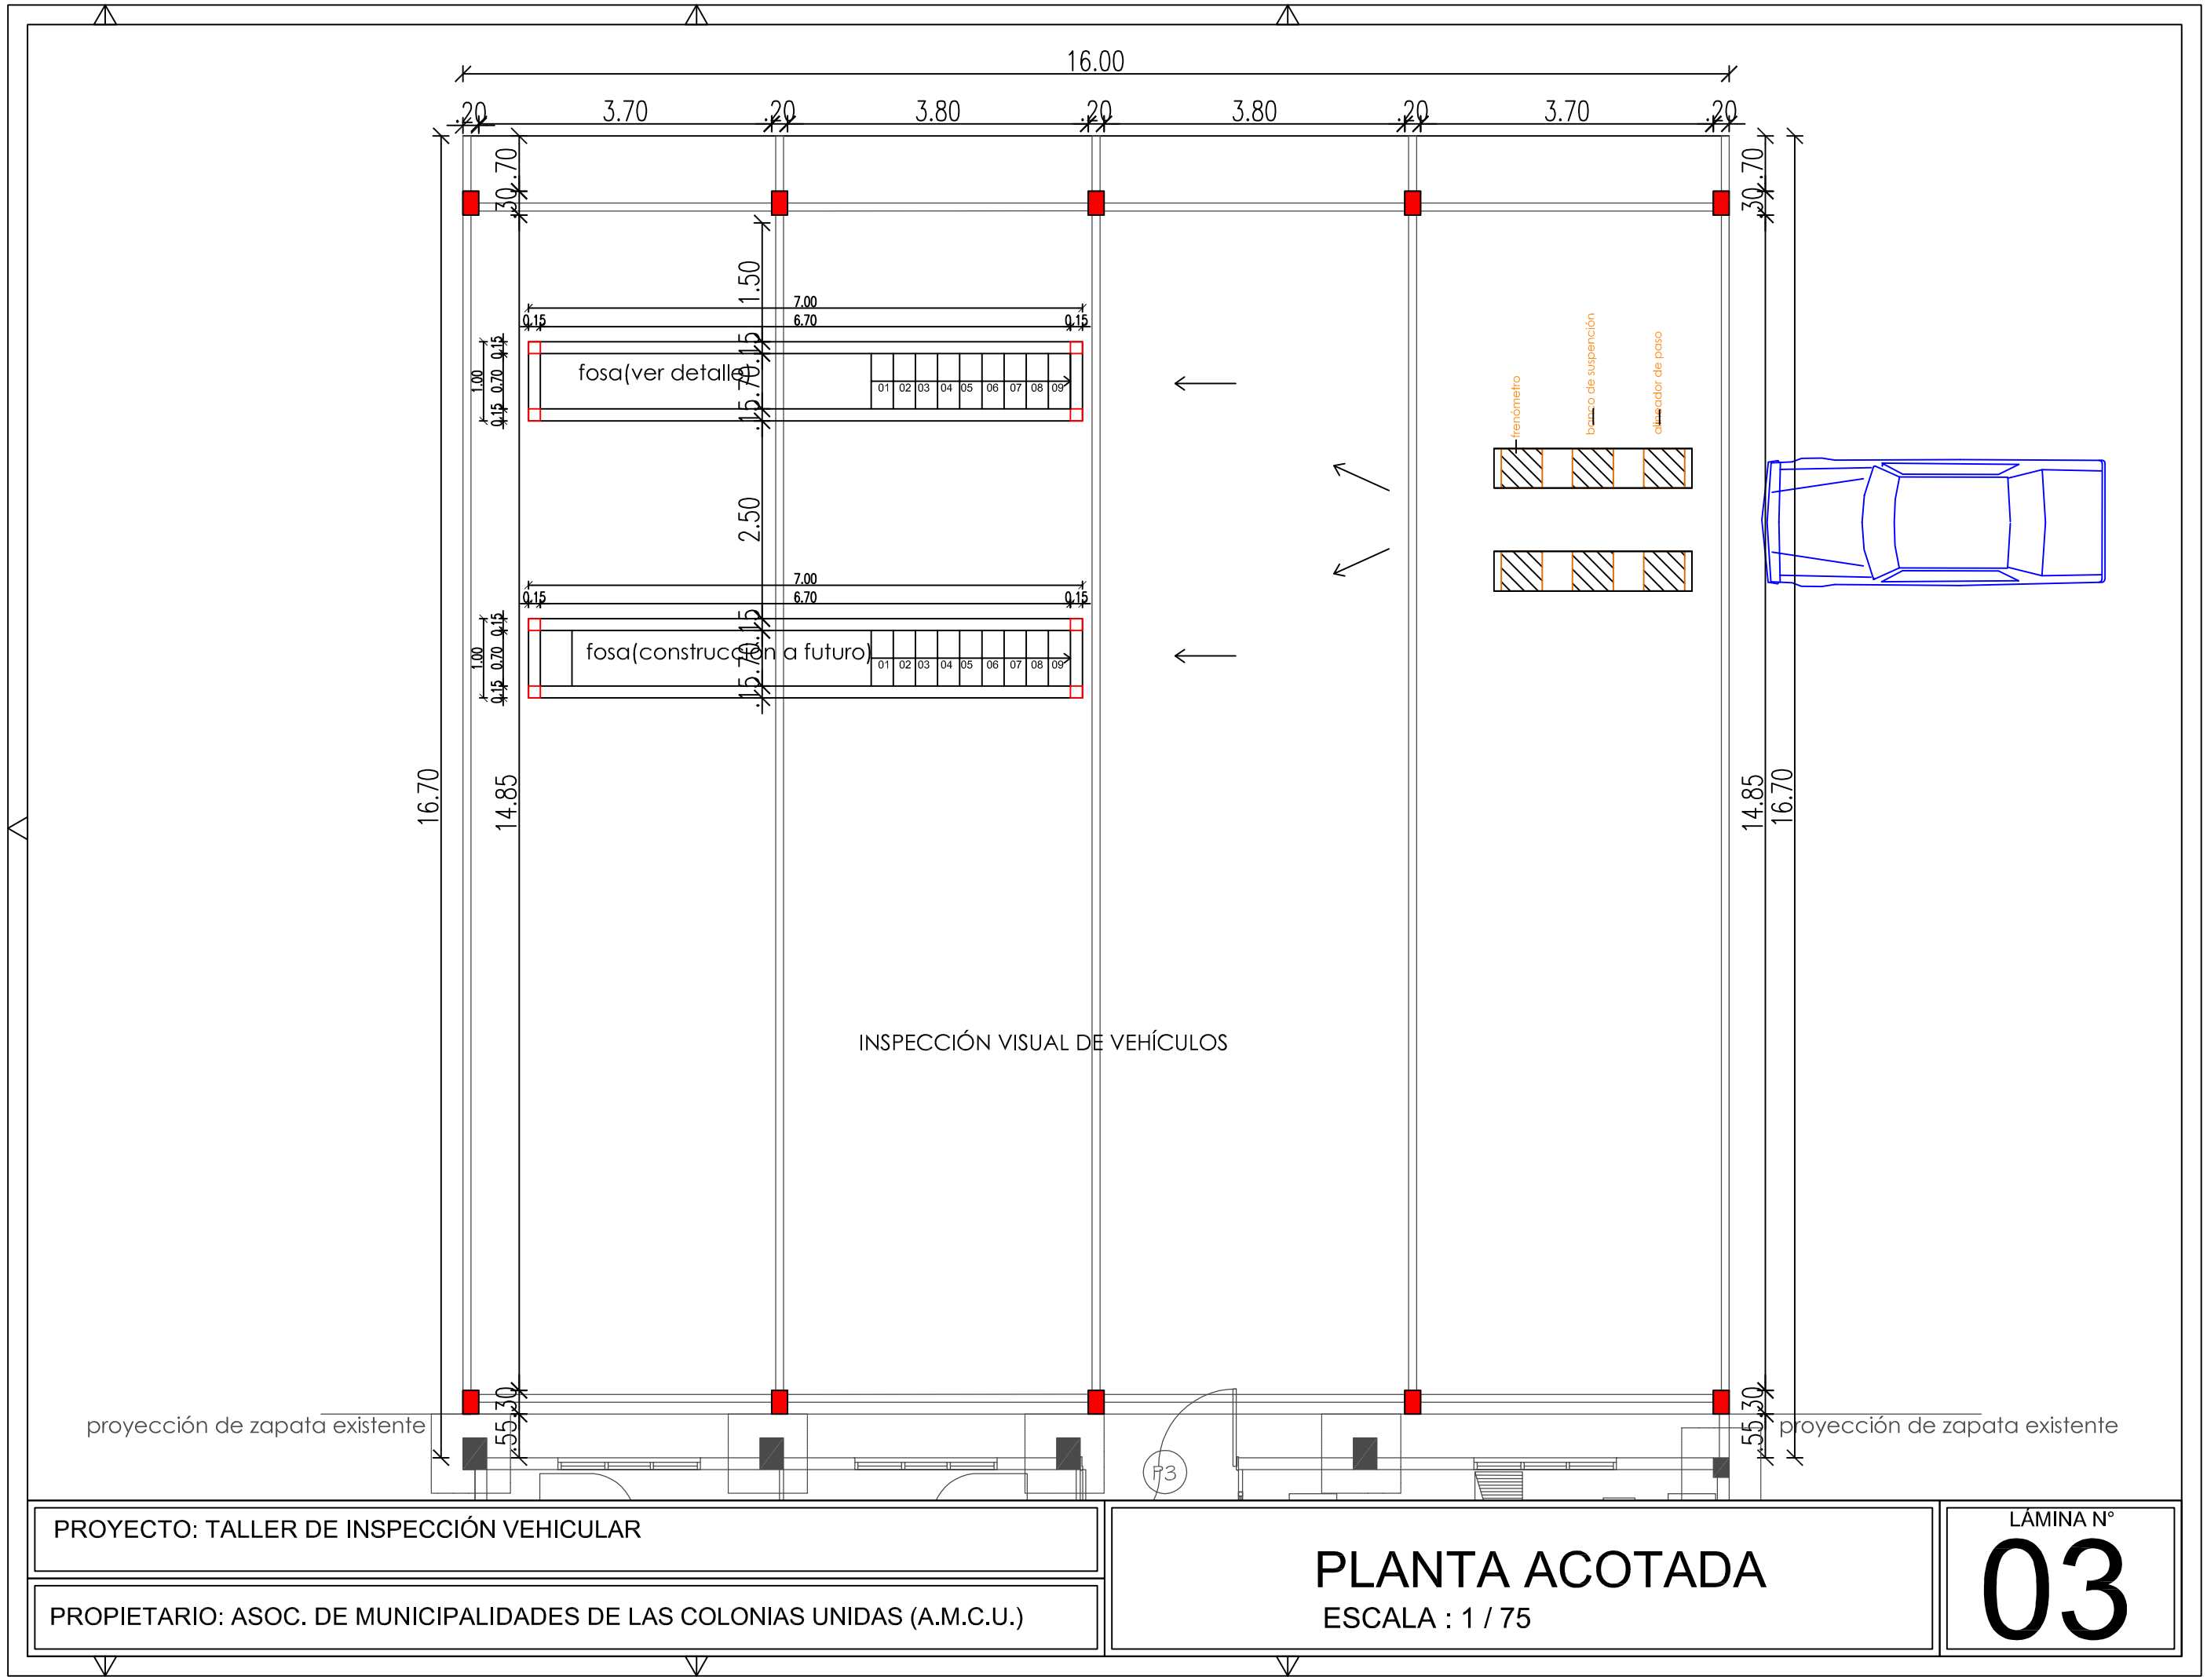

PROYECTO: TALLER DE INSPECCIÓN VEHICULAR

PROPIETARIO: ASOC. DE MUNICIPALIDADES DE LAS COLONIAS UNIDAS (A.M.C.U.)

PLANTA ACOTADA

ESCALA : 1 / 75

LÁMINA N°

03