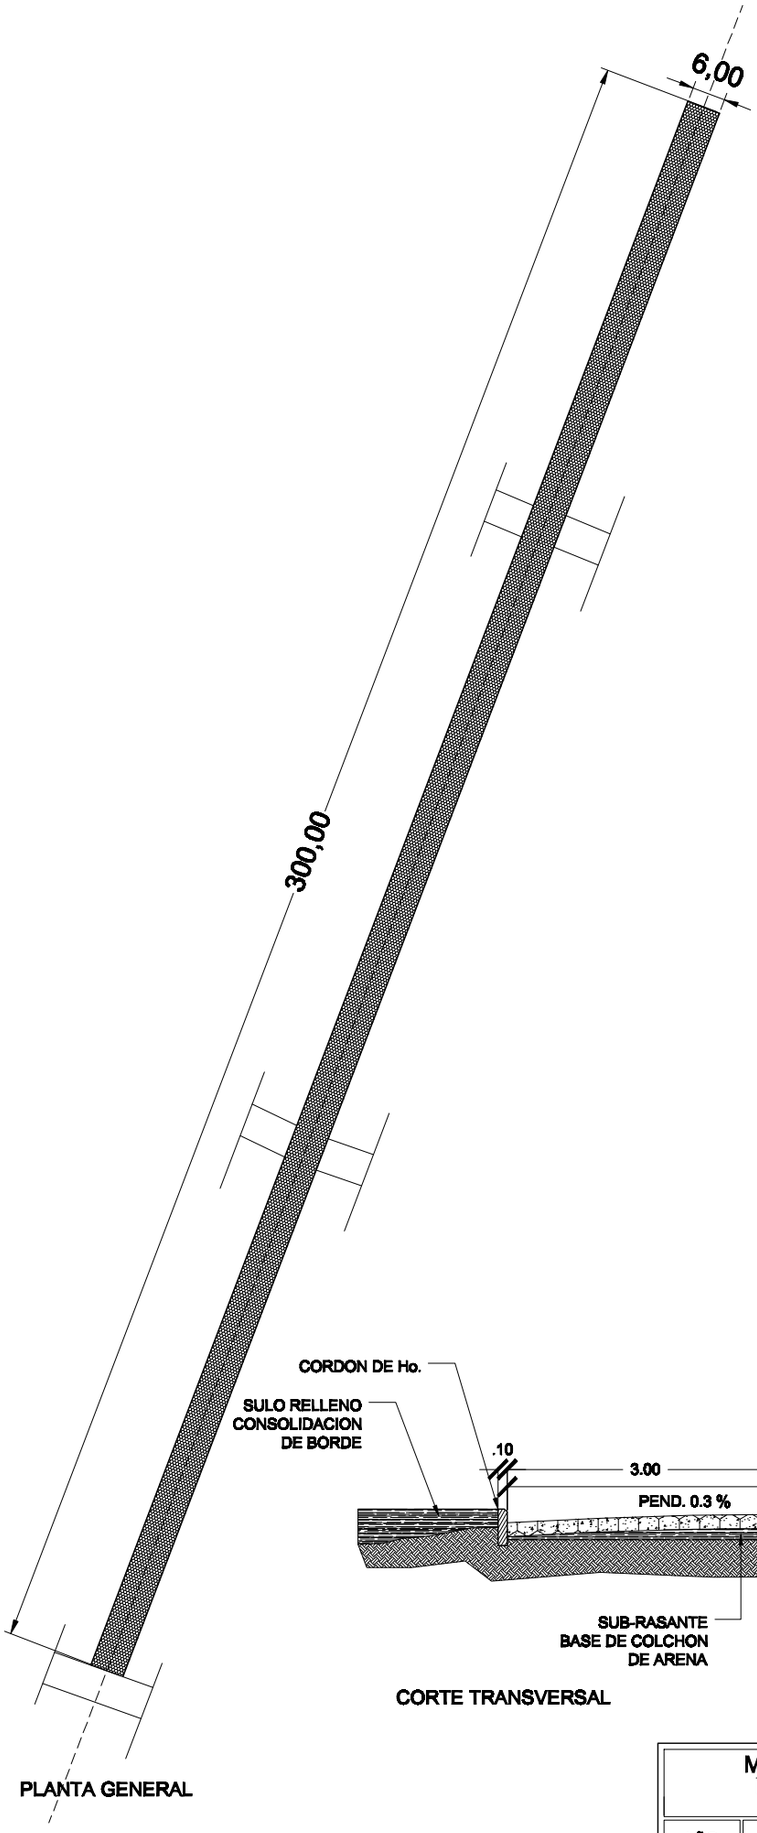

PLANTA GENERAL

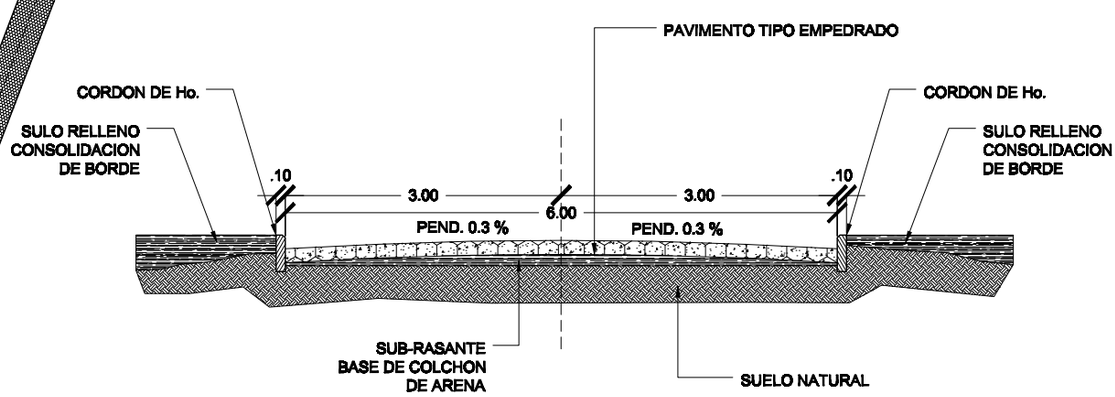

CORTE TRANSVERSAL

MUNICIPALIDAD DE EMBOSCADA Pueblo de Pardos Libres - Capital de las Piedras Colon y pa'l Prieto - telefono 0529 20025		
AÑO 2014	DEPARTAMENTO DE OBRAS OBRA: **Construcción de pavimento petreo** Barrio La Aparecida	LAMINA Nº 03