M U N I C I P A L I D A D

D E S A N T A F E D E L P A R A N A
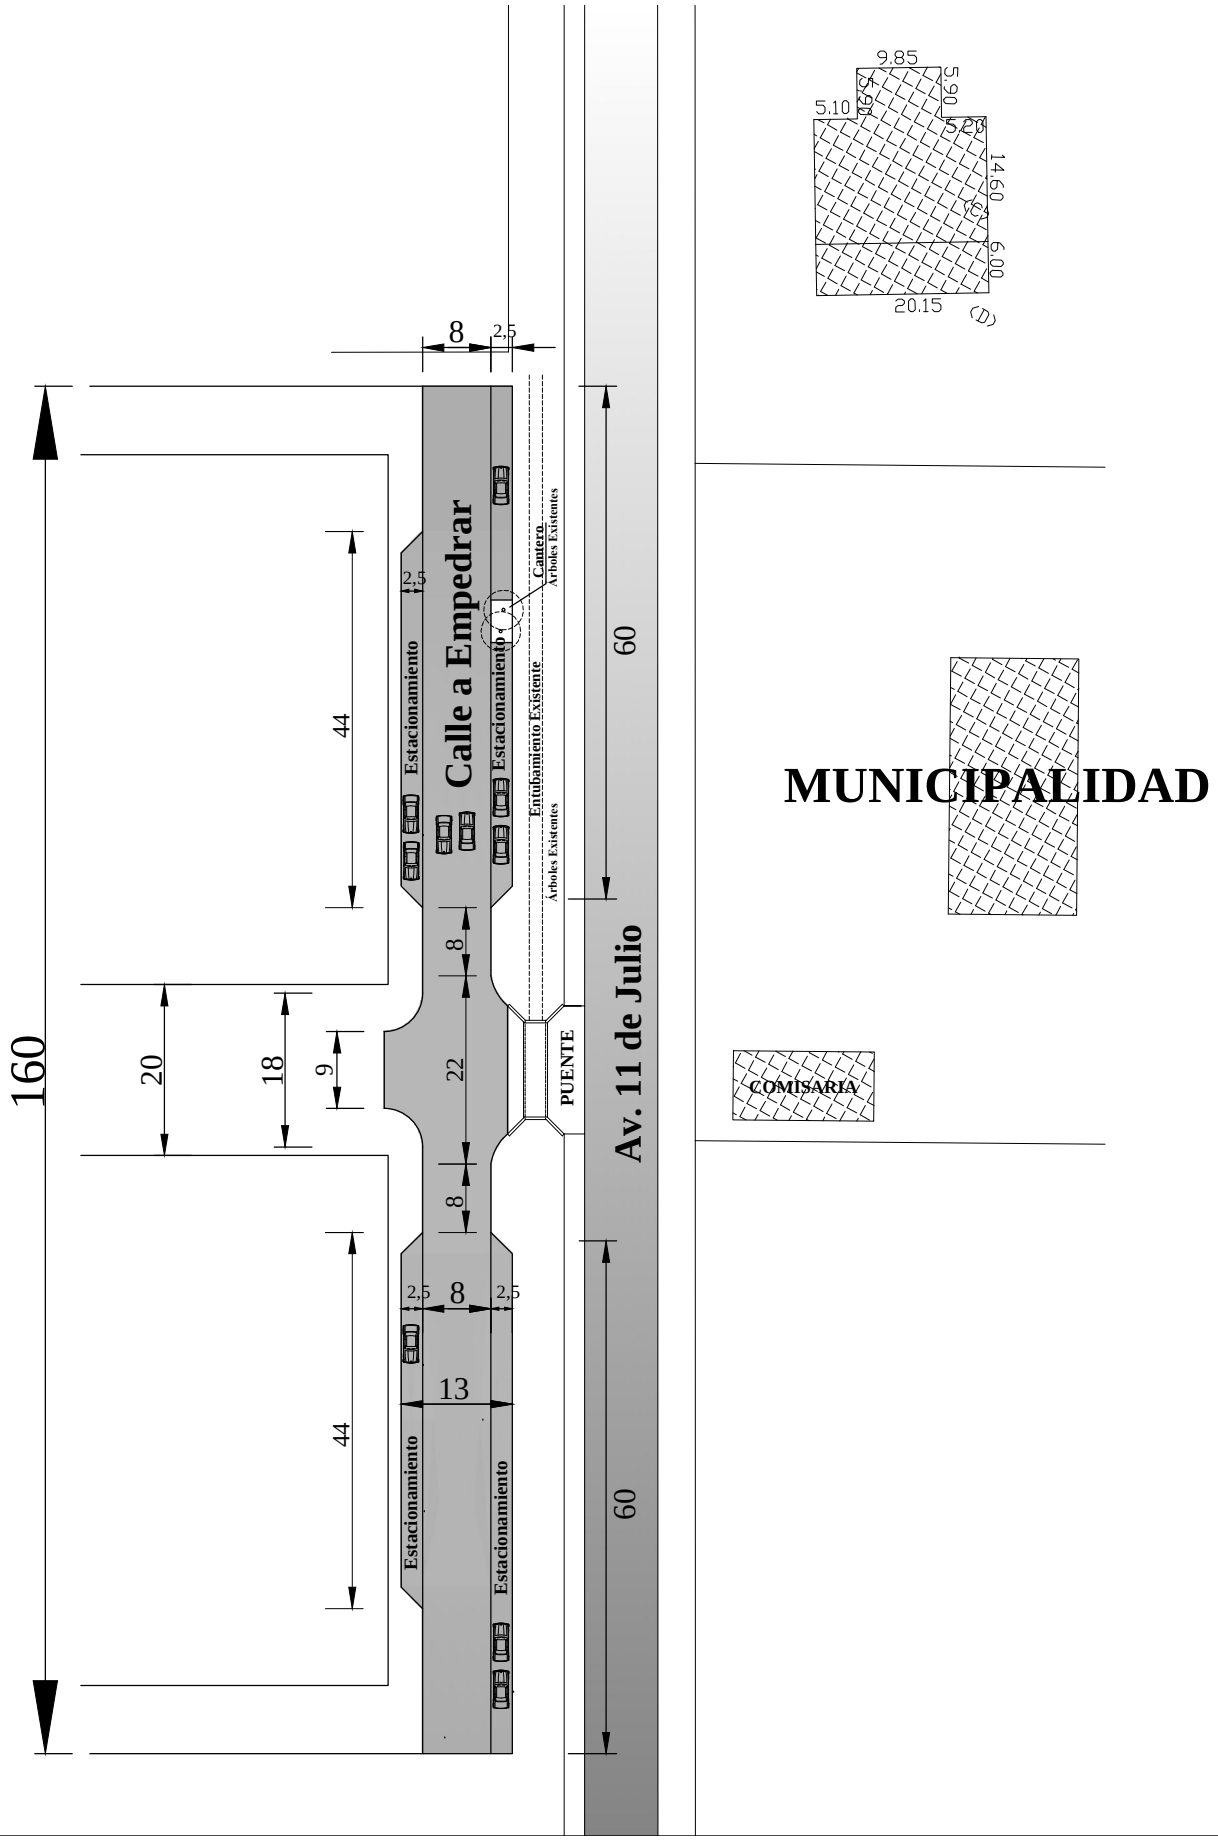
PROYECTO: EMPEDRADO ENFRENTE A MUNICIPALIDAD