PLANOS DEL LOTE 1

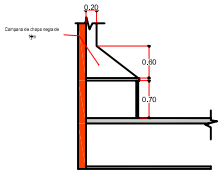

CAMPANA
Escala 1 : 75

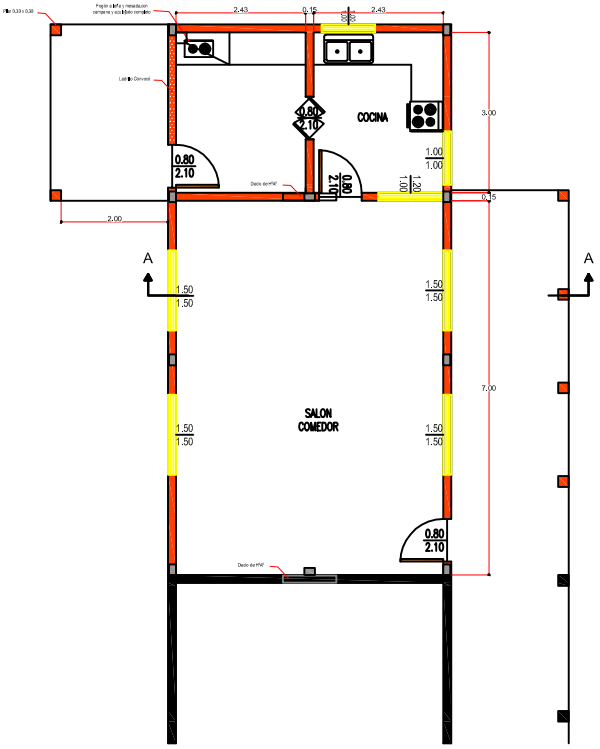

Planta Arquitectonica
Escala 1 : 75

REFERENCIA

PARED EXISTENTE

PARED A CONSTRUIR

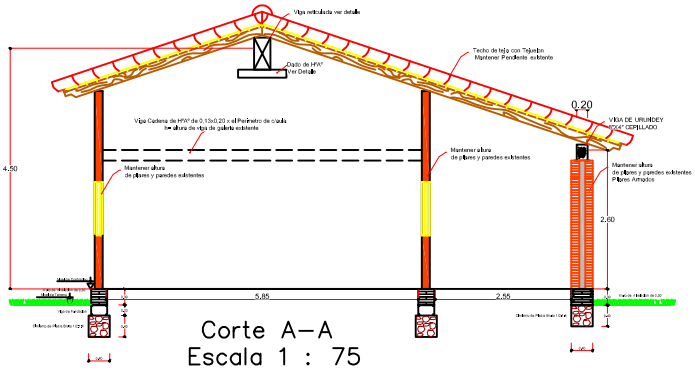

Corte A–A
Escala 1 : 75

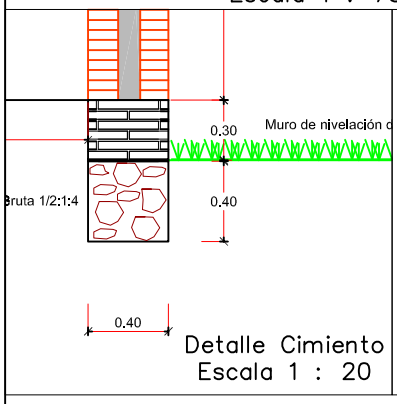

Detalle Cimiento
Escala 1 : 20

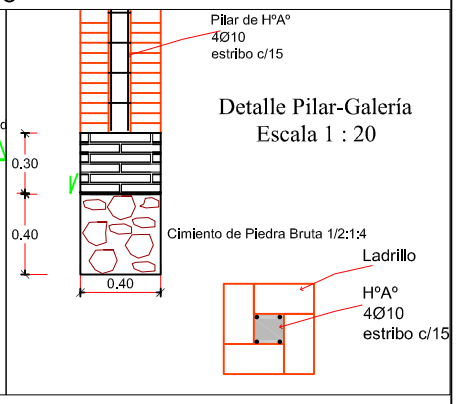

Detalle Pilar-Galería
Escala 1 : 20

GOBERNACIÓN DE ÑEEMBUCÚ

OBRA: COCINA COMEDOR
UBICACION: COLEGIO NACIONAL SAN RAMÓN
SOLICITANTE: ISLA RO'Y - VILLALBÍN

RESPONSABLE	ESCALA:	CADISTA
ARQUITECTO LUIS AYALA	VARIAS	AN. MARIANO SAUCEDO

VIGA CUMBRERA RETICULADA CON PERFILES DE HIERRO

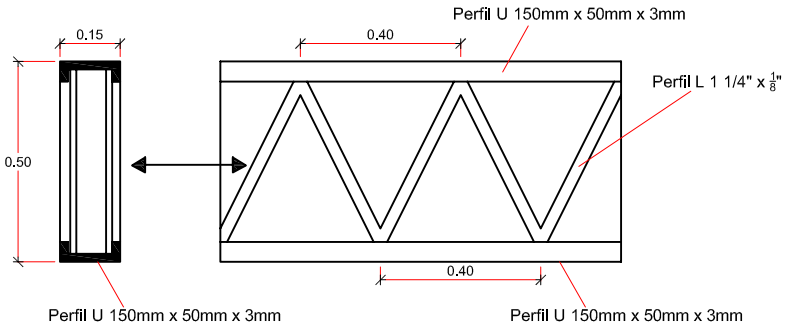

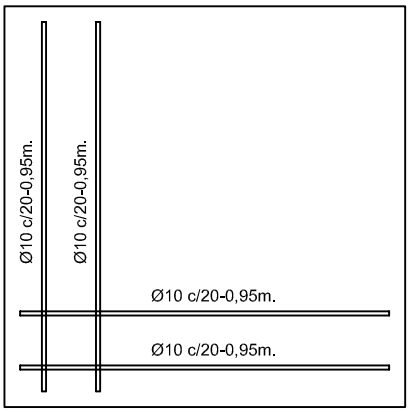

DADO DE HºAº

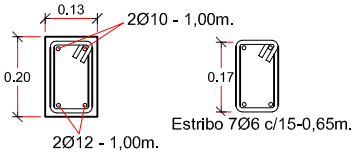

Viga Superior

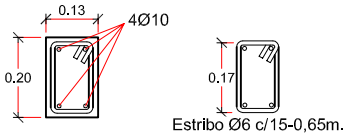

Viga de Fundacíon

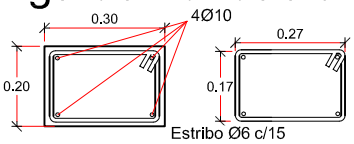

Pilares

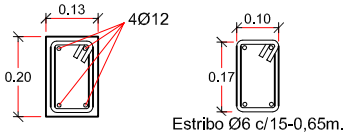

DETALLES
Escala 1 : 10

GOBERNACIÓN DE ÑEEMBUCÚ

OBRA: COCINA COMEDOR
UBICACION: COLEGIO NACIONAL SAN RAMÓN
SOLICITANTE: ISLA RO'Y - VILLALBÍN

RESPONSABLE	ESCALA:	CADISTA
ARQUITECTO LUIS AYALA	VARIAS	AN. MARIANO SAUCEDO

REFERENCIA

PARED EXISTENTE

PARED A CONSTRUIR

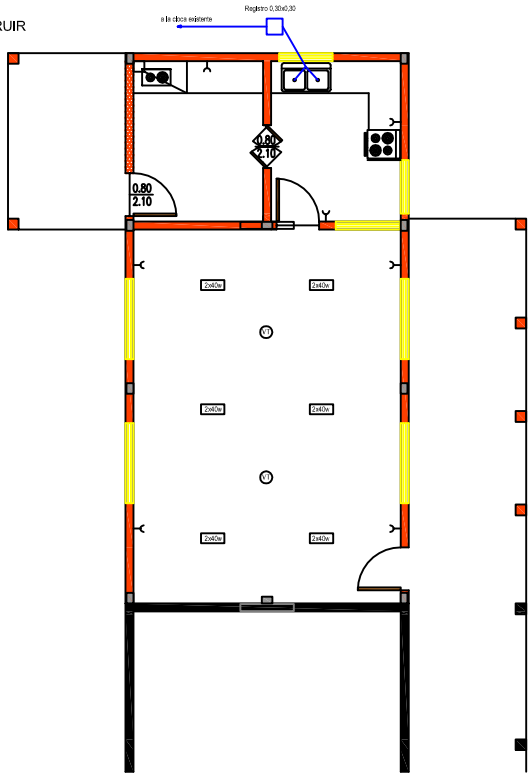

Esquema de Instalación Electrica y Sanitaria
Escala 1 : 75

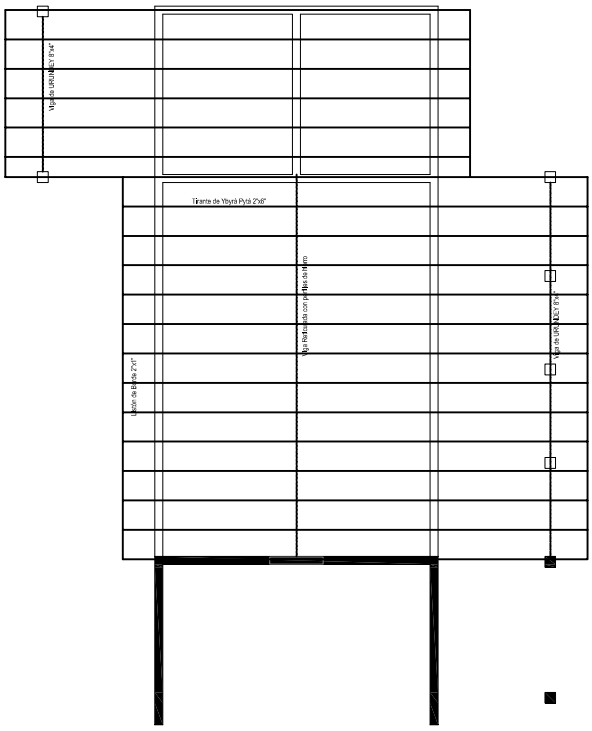

Planta de Techo
Escala 1 : 75

GOBERNACIÓN DE ÑEEMBUCÚ

OBRA: COCINA COMEDOR
UBICACION: COLEGIO NACIONAL SAN RAMÓN
SOLICITANTE: ISLA RO'Y - VILLALBÍN

RESPONSABLE	ESCALA:	CADISTA
ARQUITECTO LUIS AYALA	VARIAS	AN. MARIANO SAUCEDO

PLANOS DEL LOTE 2

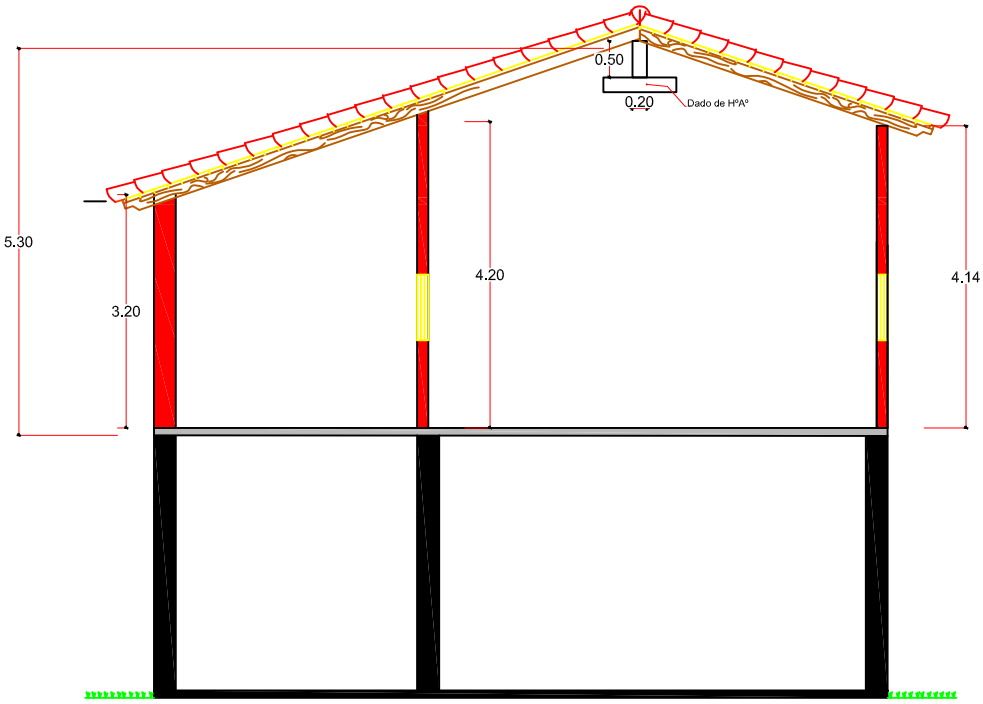

Corte A - A

Escala 1:75

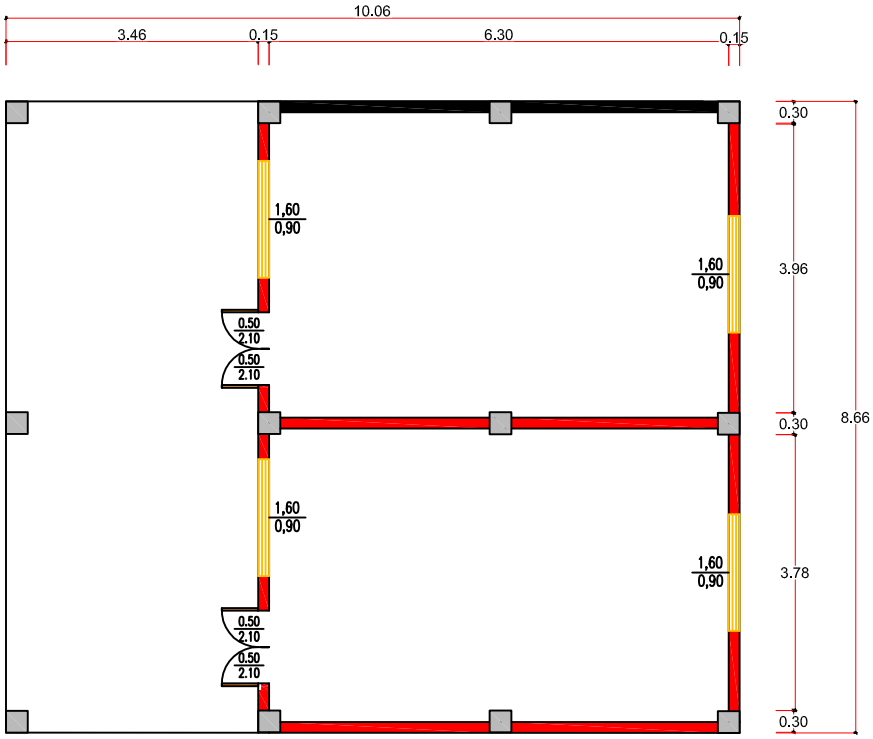

Planta General

Escala 1:75

VIGA CUMBRERA

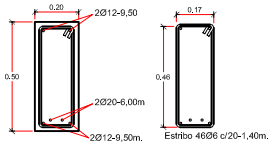

DADO DE HºAº

GOBERNACIÓN DE ÑEEMBUCÚ

OBRA:CONSTRUCCION DE 2 AULAS EN PLANTA ALTA
UBICACION: COLEGIO NACIONAL ITALIANO SANTO TOMAS
SOLICITANTE: SECRETARIA DE EDUCACION

RESPONSABLE: ARQ. LUIS AYALA.	ESCALA: 1:75	DIGITALIZADOR: MARIANO SAUCEDO

PLANOS DEL LOTE 3

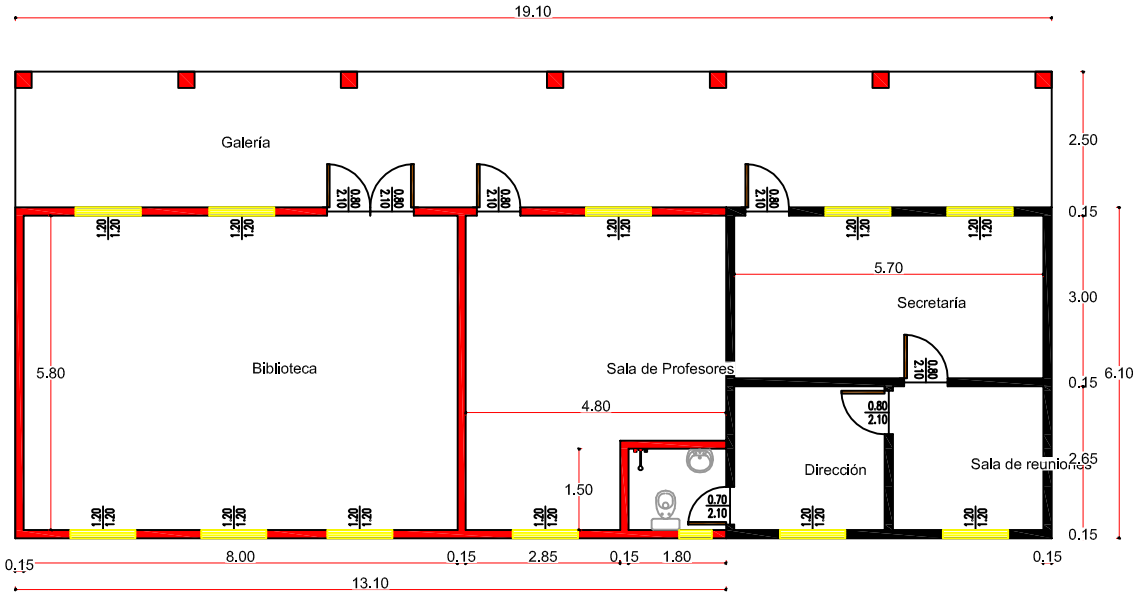

VISTA EN PLANTA
Escala 1: 75

GOBERNACIÓN DE ÑEEMBUCÚ

OBRA: MEJORAS EN EL INSTITUTO DE FORMACIÓN DOCENTE
UBICACION: GRAL. DIAZ

ESCALA: 1:25	**DIGITALIZADOR:** MARIANO SAUCEDO	
	PLANO N°:	R0

PLANOS DEL LOTE 4

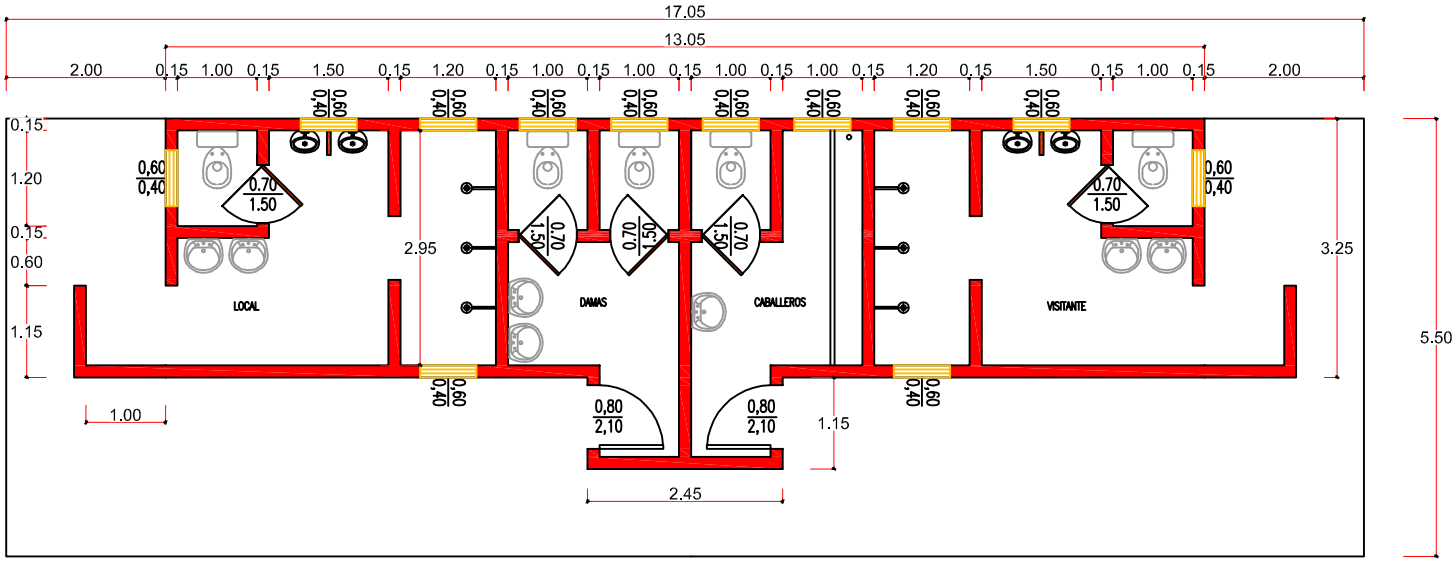

Planta General
Escala 1:50

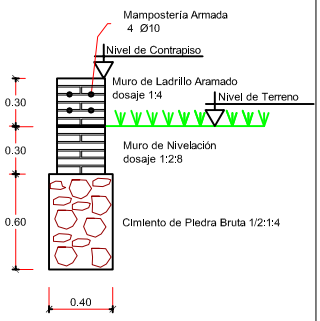

DETALLE DE FUNDACIÓN
ESCALA 1:20

GOBERNACIÓN DE ÑEEMBUCÚ

OBRA: BAÑOS Y VESTUARIOS
UBICACION: PARQUE CRUCESITA

RESPONSABLE: ARQ. LUIS AYALA	ESCALA: VARIO	INSTALADOR: MARINO SALCEDO
		PLANO Nº:

PLANOS DEL LOTE 5

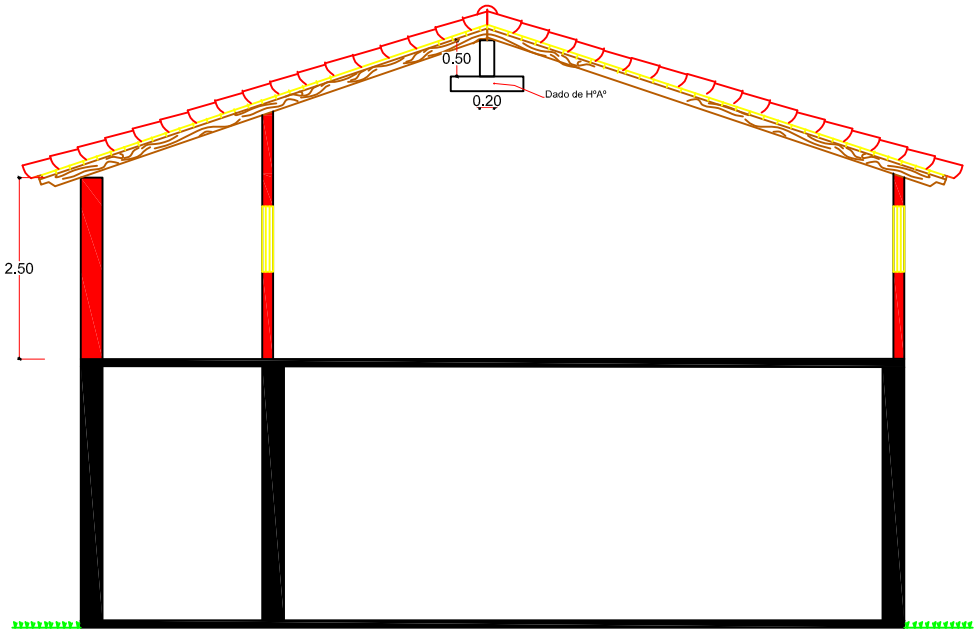

Corte A - A

Escala 1:75

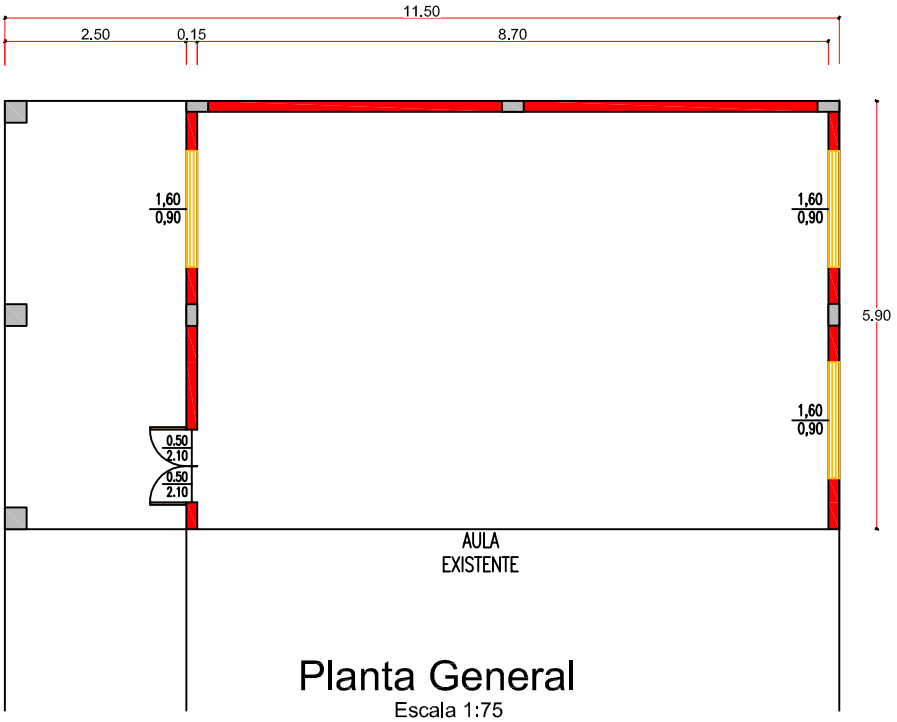

Planta General

Escala 1:75

VIGA CUMBRERA

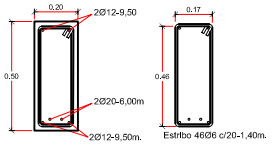

DADO DE HºAº

GOBERNACIÓN DE ÑEEMBUCÚ

OBRA:CONSTRUCCION AULA EN PLANTA ALTA
UBICACION: ESCUELA DEL FUTURO - PILAR
SOLICITANTE: SECRETARIA DE EDUCACION

RESPONSABLE: ARQ. LUIS AYALA.	ESCALA: 1:75	DIGITALIZADOR: MARIANO SAUCEDO