TANQUE COPA DE 15 M3

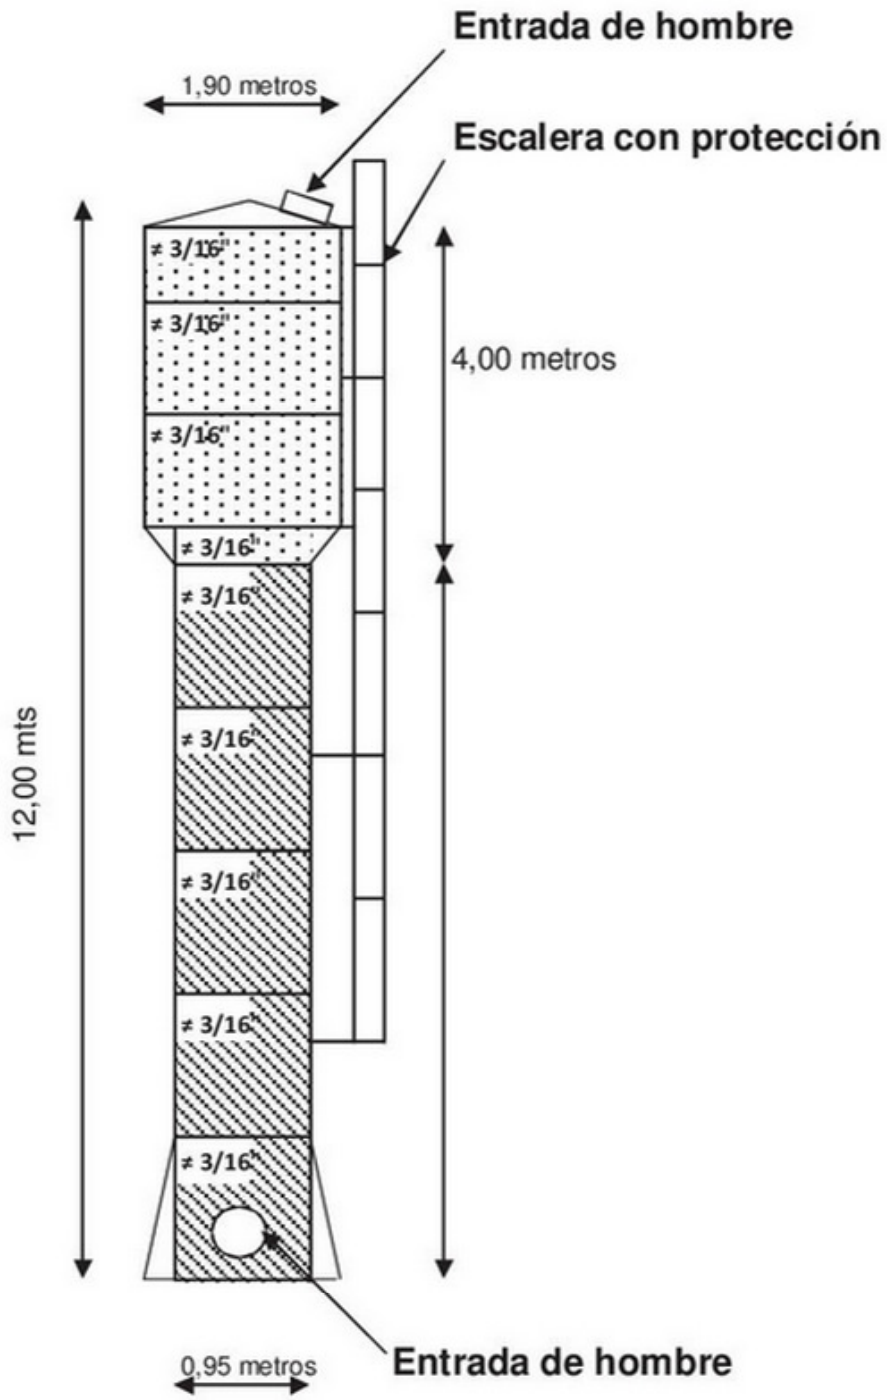

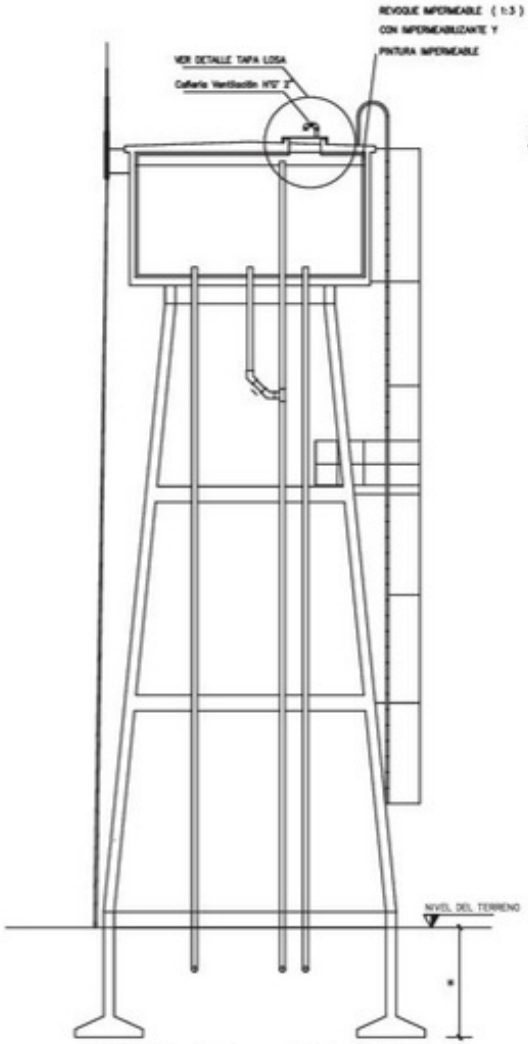

CORTE A–A —— ESC: 1:50

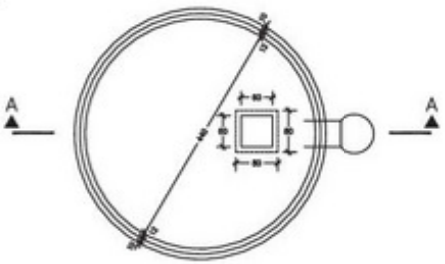

LOSA DE TAPA

ESC: —— 1:50

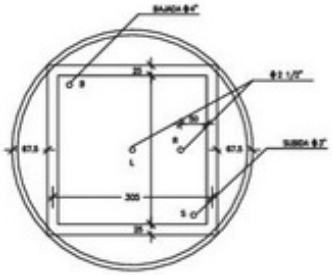

LOSA DE FONDO

ESC: —— 1:50

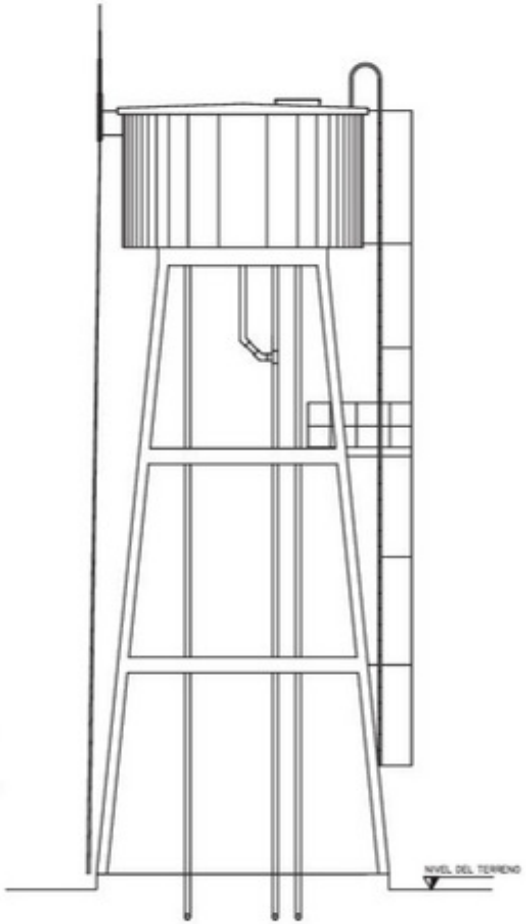

FACHADA PRINCIPAL Esc: 1:50

DETALLE A – A

ESC. 1/20

ESC. GRAFICA:

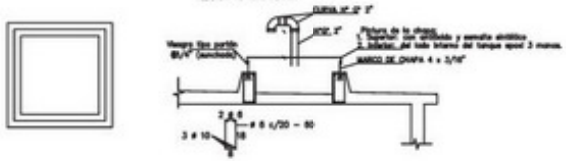

PILAR CORTE

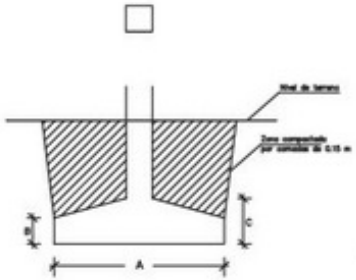

CORTE B–B ESC: 1:20

OBS.: PARA LAS DIMENSIONES DE LAS ZAPATAS
VER PLANILLA DE CARACTERISTICAS DE FUNDACIONES

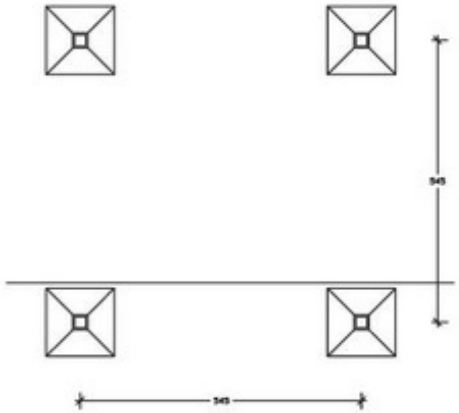

PLANTA DE FUNDACION —— Esc: 1:50

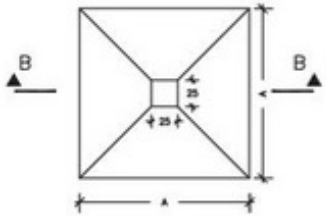

PLANTA DE ZAPATA

ESC: —— 1:20

Caracteristicas de Diseño
del Hormigón Armado:
Fck = 180 Kg/cm2
Fyk = 4600 Kg/cm2