MUNICIPALIDAD DE LA PAZ

Fecha: 05 02 2015

PROYECTO: EMPEDRADO CALLE (TRES) 14 DE MAYO ENTRE CALLE KAMBARA Y CALLE LAPACHO

UBICACIÓN: CENTRO URBANO **2 CUADRAS – BARRIO CONAVI**

ARQ. GLORIA MARIA BORDON DE CHRIST

MUNICIPALIDAD DE LA PAZ

Fecha: 05 02 2015

PROYECTO: EMPEDRADO CALLE (TRES) 14 DE MAYO ENTRE CALLE KAMBARA Y CALLE LAPACHO

UBICACIÓN: CENTRO URBANO **2 CUADRAS – BARRIO CONAVI**

ARQ. GLORIA MARIA BORDON DE CHRIST

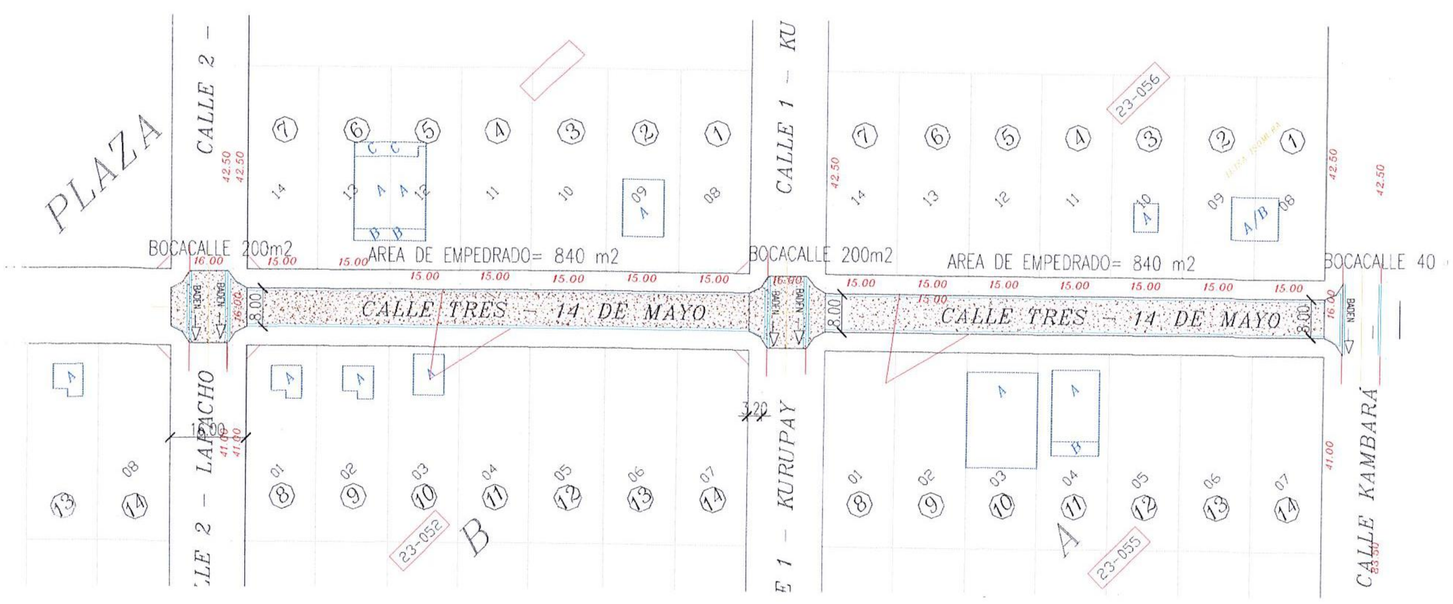

MUNICIPALIDAD DE LA PAZ

Fecha: 05 02 2015

PROYECTO: EMPEDRADO CALLE (TRES) 14 DE MAYO ENTRE CALLE KAMBARA Y CALLE LAPACHO

UBICACIÓN: CENTRO URBANO **2 CUADRAS – BARRIO CONAVI**

ARQ. GLORIA MARIA BORDON DE CHRIST

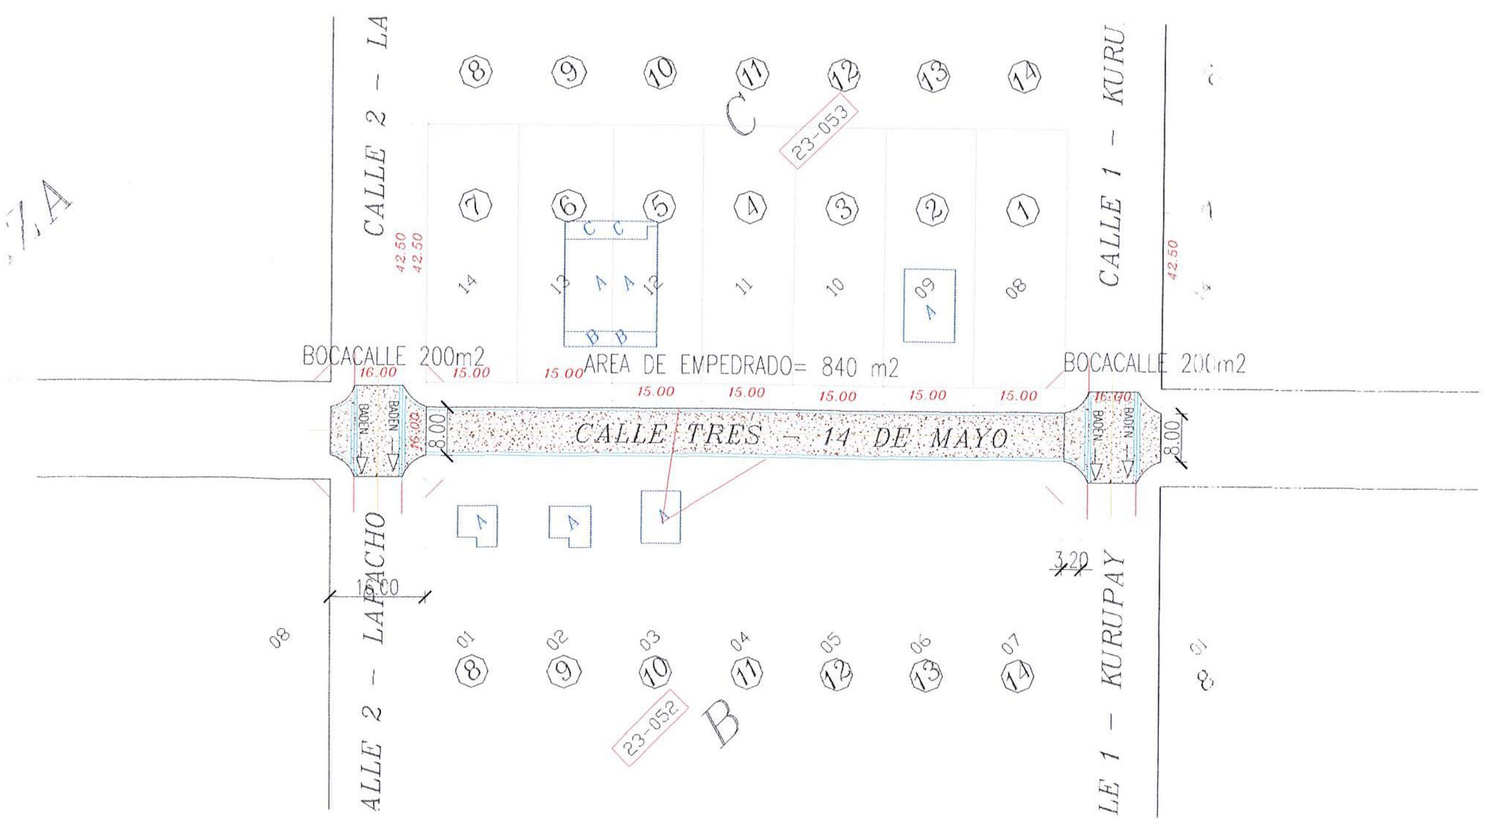

MUNICIPALIDAD DE LA PAZ

Fecha: 05 02 2015

PROYECTO: EMPEDRADO CALLE (TRES) 14 DE MAYO ENTRE CALLE KAMBARA Y CALLE LAPACHO

UBICACIÓN: CENTRO URBANO **2 CUADRAS – BARRIO CONAVI**

ARQ. GLORIA MARIA BORDON DE CHRIST

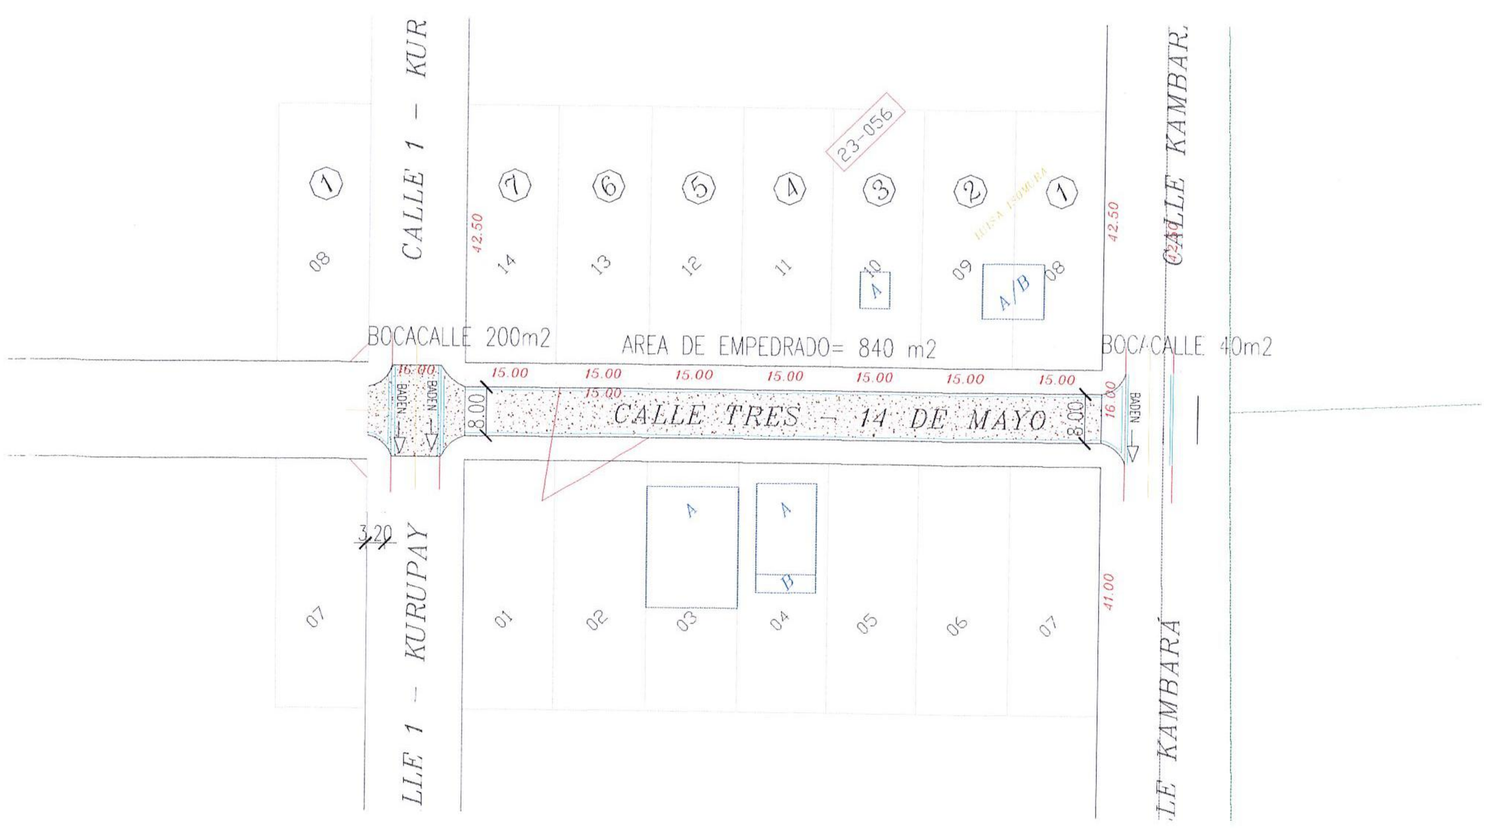

MUNICIPALIDAD DE LA PAZ
PROYECTO: EMPEDRADO CALLE (TRES) 14 DE MAYO ENTRE CALLE KAMBARA Y CALLE LAPACHO
UBICACIÓN: CENTRO URBANO **2 CUADRAS – BARRIO CONAVI**
ARQ. GLORIA MARIA BORDON DE CHRIST

Fecha: 05 02 2015

DETALLE DE CORDON CUNETA

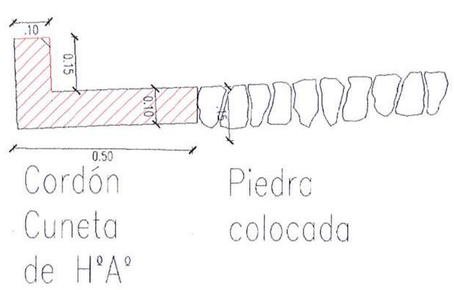

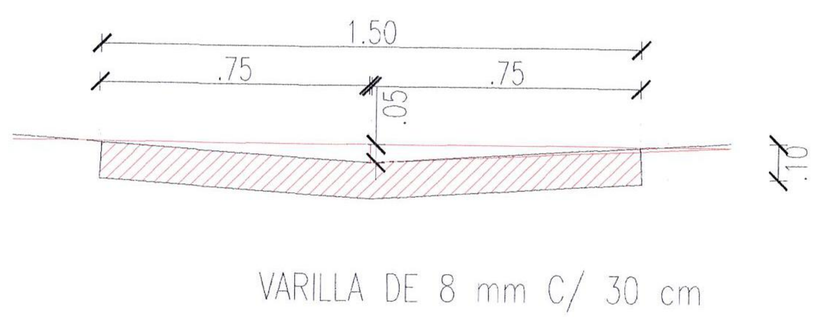

DETALLE DE BADEN DE HORMIGÓN

MUNICIPALIDAD DE LA PAZ

Fecha: 05 02 2015

PROYECTO: EMPEDRADO CALLE (TRES) 14 DE MAYO ENTRE CALLE KAMBARA Y CALLE LAPACHO

UBICACIÓN: CENTRO URBANO **2 CUADRAS – BARRIO CONAVI**

ARQ. GLORIA MARIA BORDON DE CHRIST

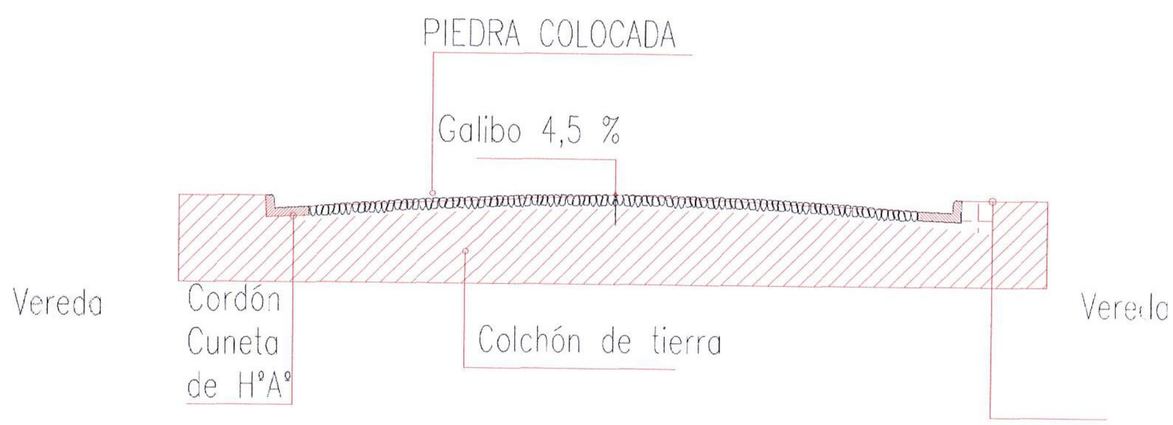
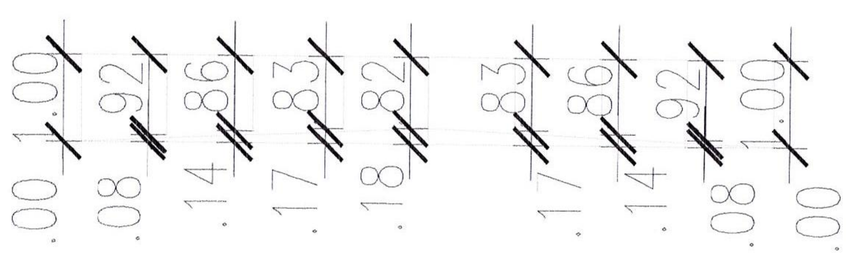
SECCION TRANSVERSAL DE CALLE DE ANCHO 8 m