DETALLE DE PAVIMENTO RIGIDO DE Hº Aº

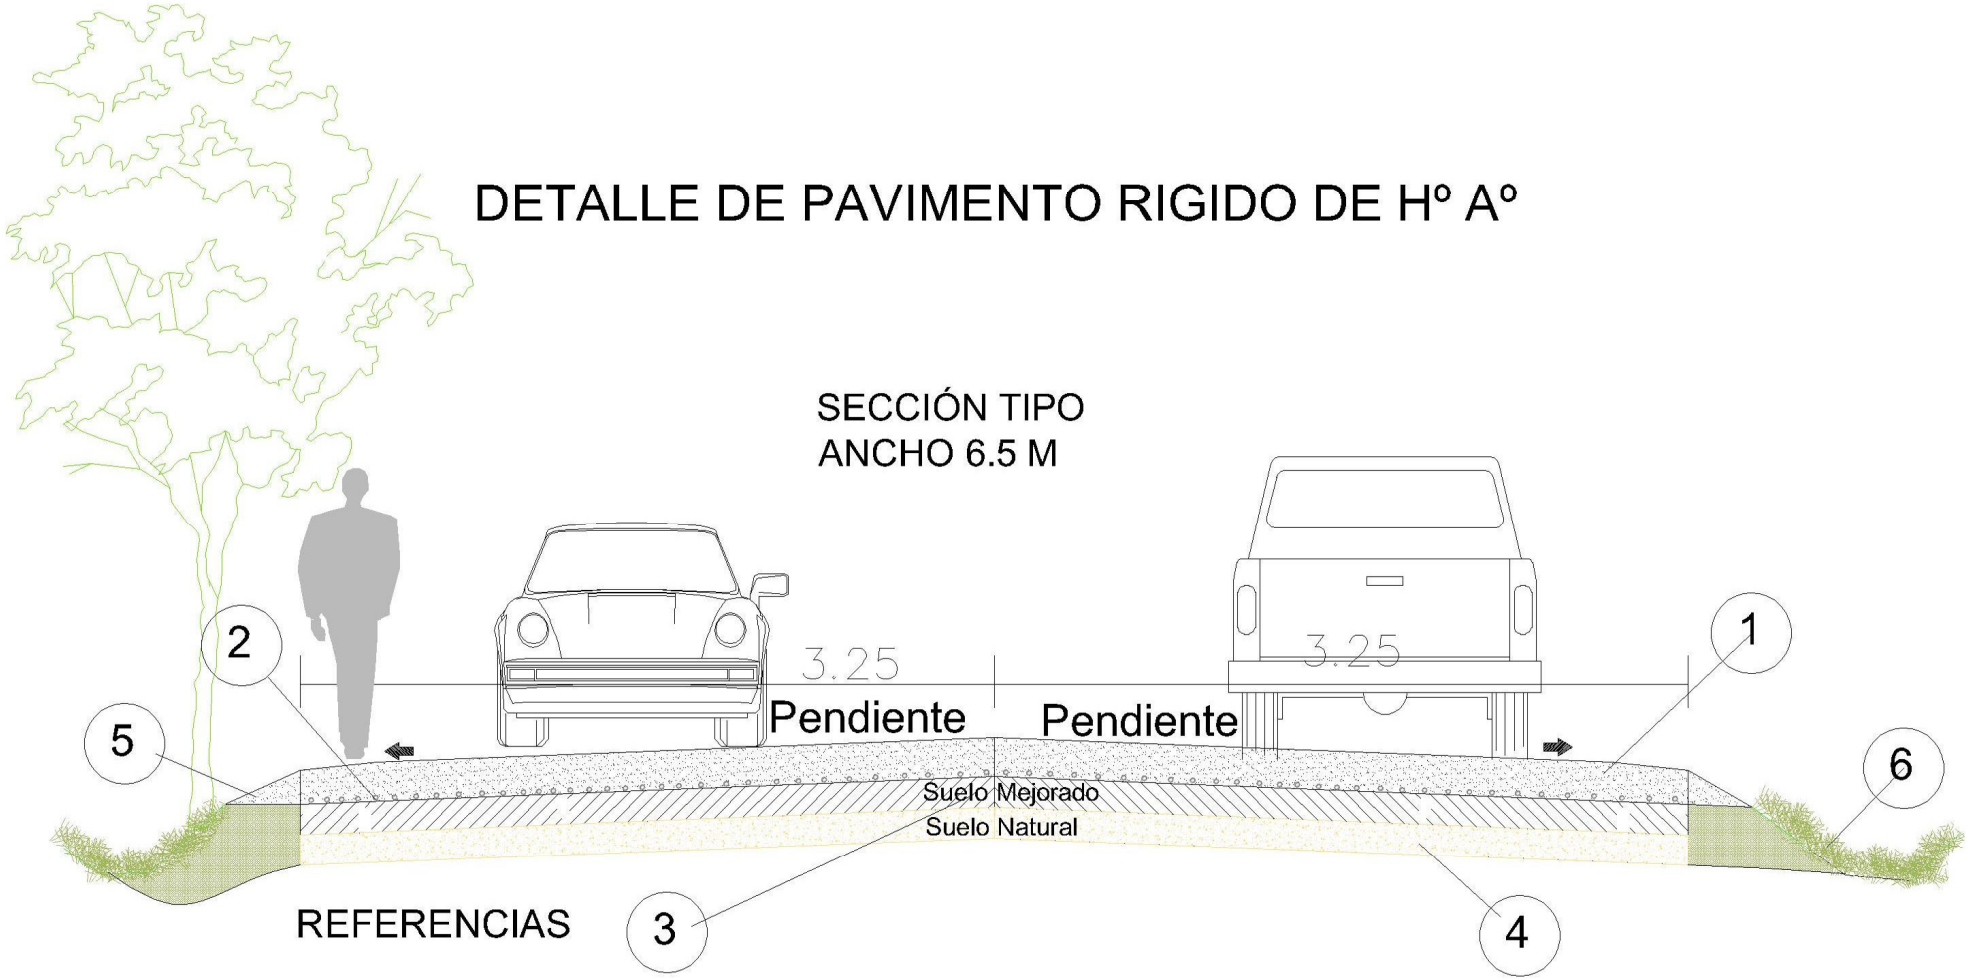

REFERENCIAS

1. Pavimento de Hº Aº esp: 12cm
2. Armaduras (varillas conformadas de 8mm)
3. Suelo Mejorado y Estabilizado
4. Suelo Natural
5. Protección de canto de Hº
6. Canalización de las corrientes de agua