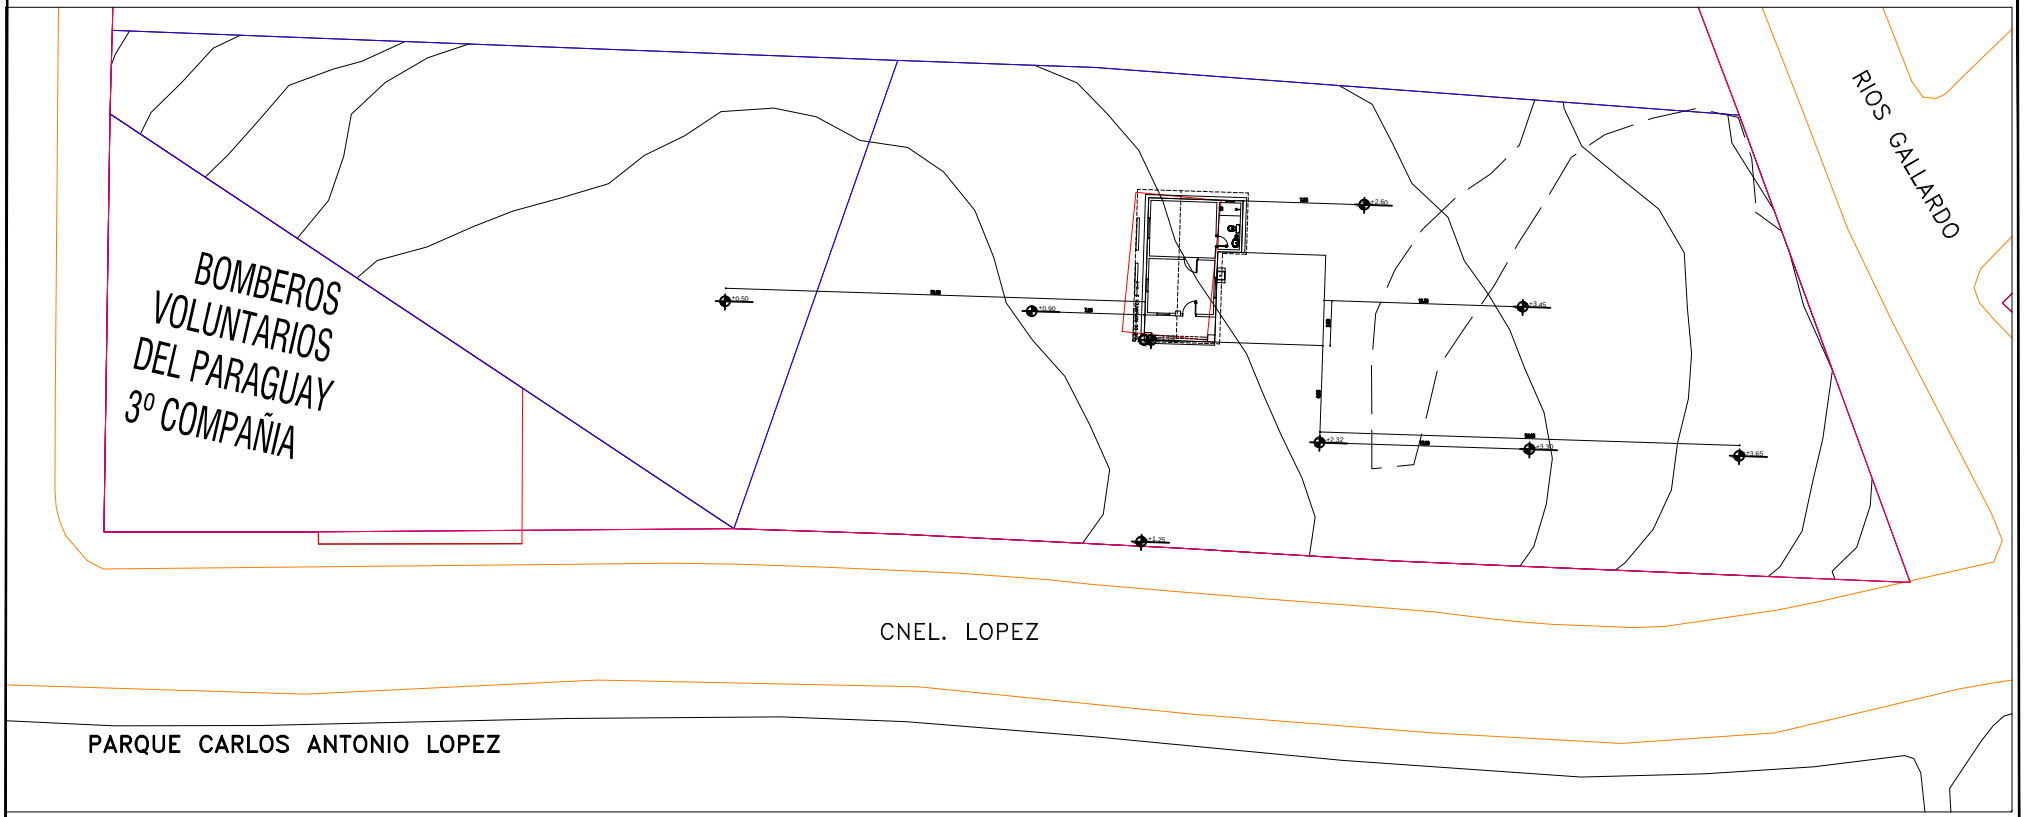

PODER JUDICIAL
CORTE SUPREMA DE JUSTICIA
DIRECCION DE INFRAESTRUCTURA FISICA

LOCAL:	ESTACIONAMIENTO DE LA CORTE SUPREMA DE JUSTICIA	PROYECTO	FECHA
PLANO:	PLANTA DE NIVELES	Departamento de Obras y Proyectos DIRECCIÓN DE INFRAESTRUCTURA FÍSICA	ABRIL 2020