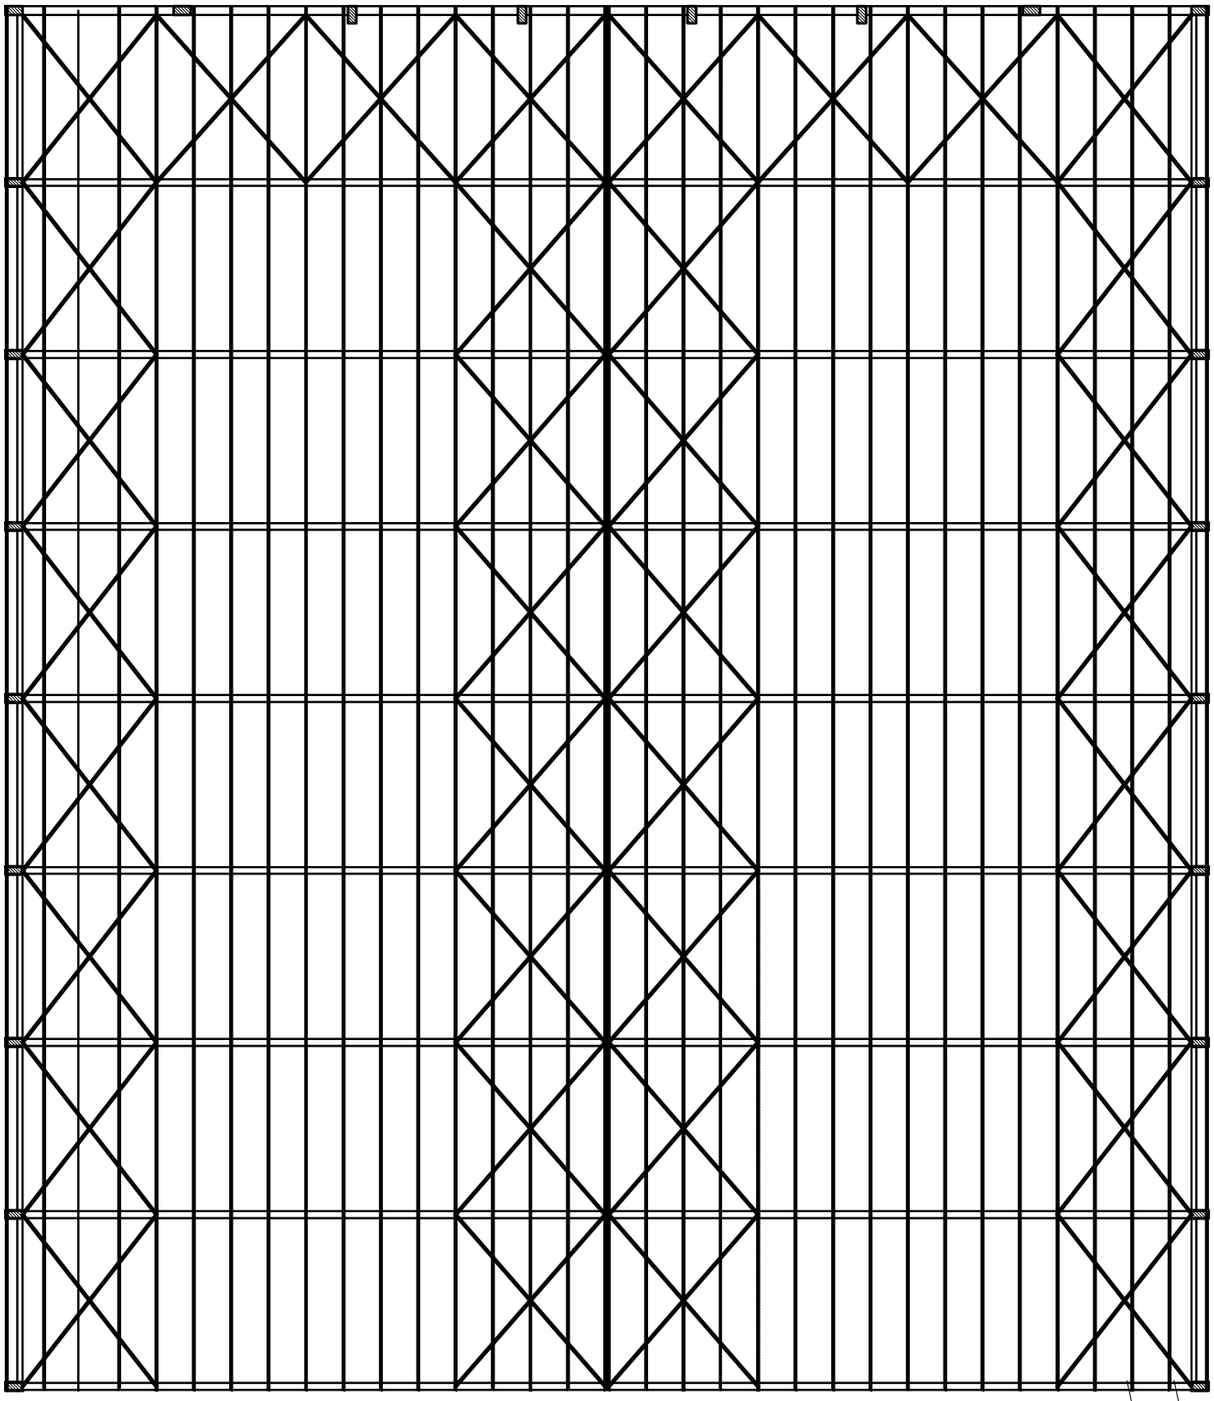

Correa antivientos
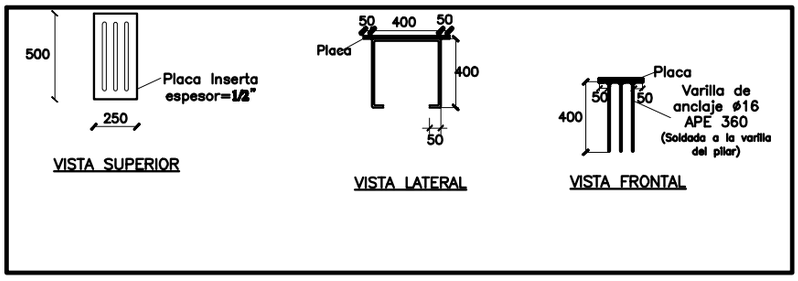
Arco existente