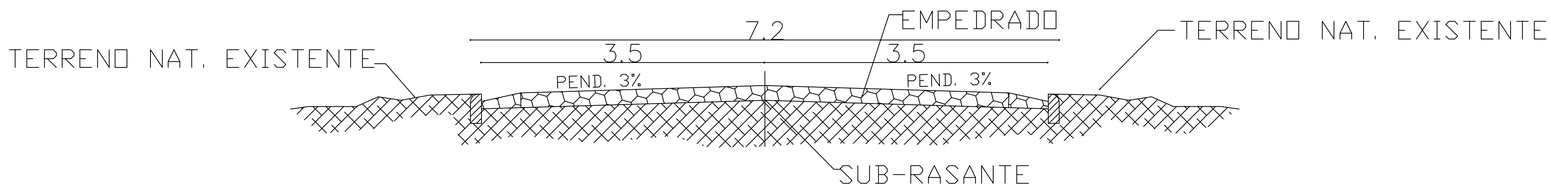

CORTE TIP. NORMAL

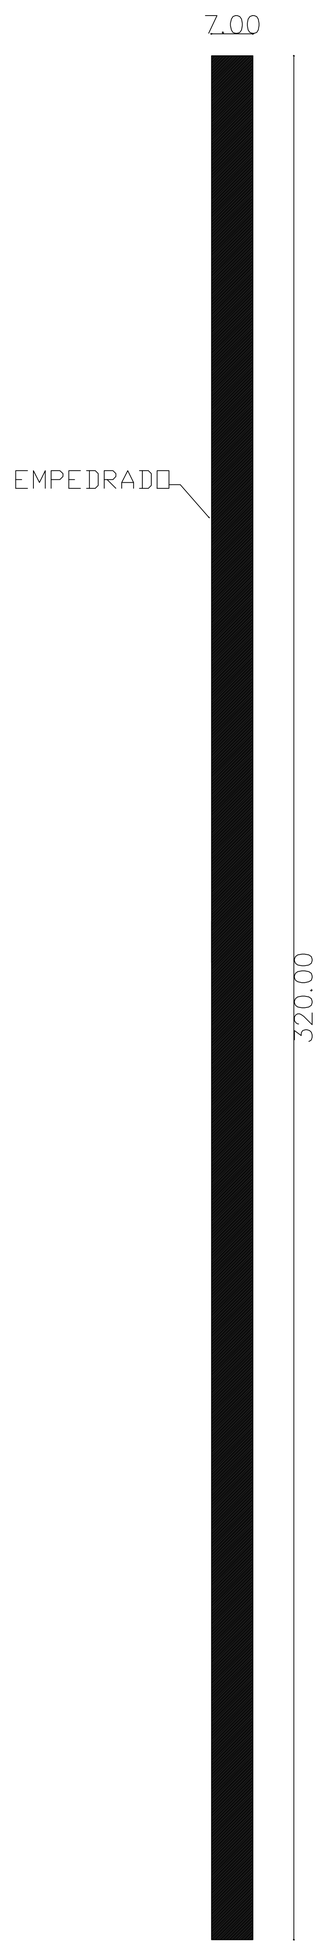

GOBERNACION DEL ALTO PARANA		
DEPARTAMENTO: **SECRETARIA DE OBRAS**		
DIVISION: **PROYECTO Y FISCALIZACIÓN**		
	PLANO **EMPEDRADO LOCALIDAD DE ITAKYRY** **MICRO CENTRO**	PLANO Nº 01
AÑO **2010**		