# DETALLE DE PAVIMENTACIÓN RIGIDA HºAº

SECCION TIPO

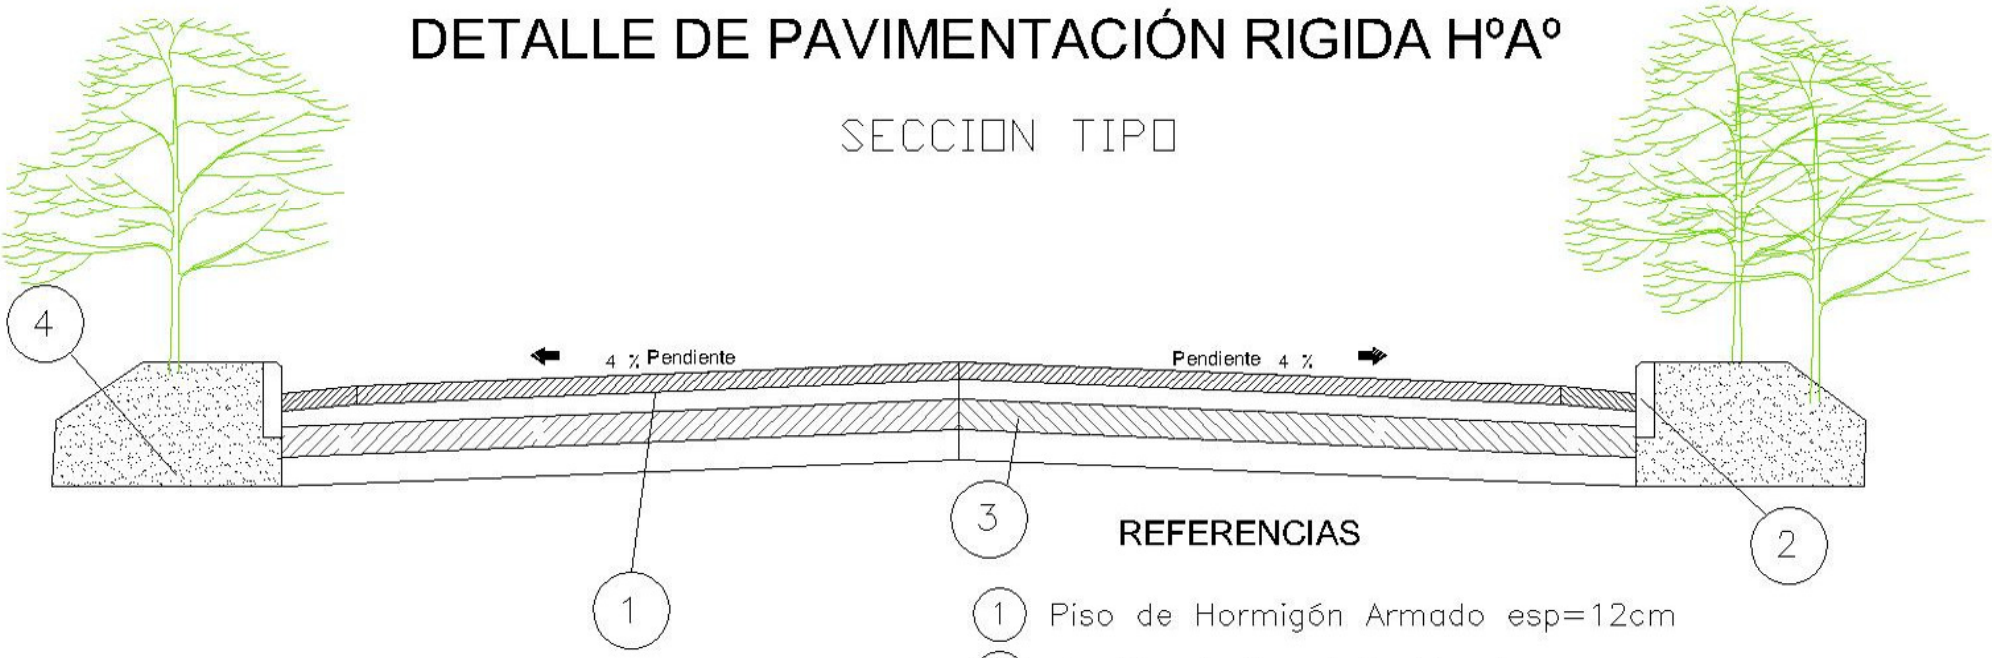


**REFERENCIAS**

1. Piso de Hormigón Armado esp=12cm
2. Cordón de Hormigón Simple
3. Desbroce,Despeje,Corte y caja para carga Losa H°A°.
4. Banquina o Vereda de Contención.