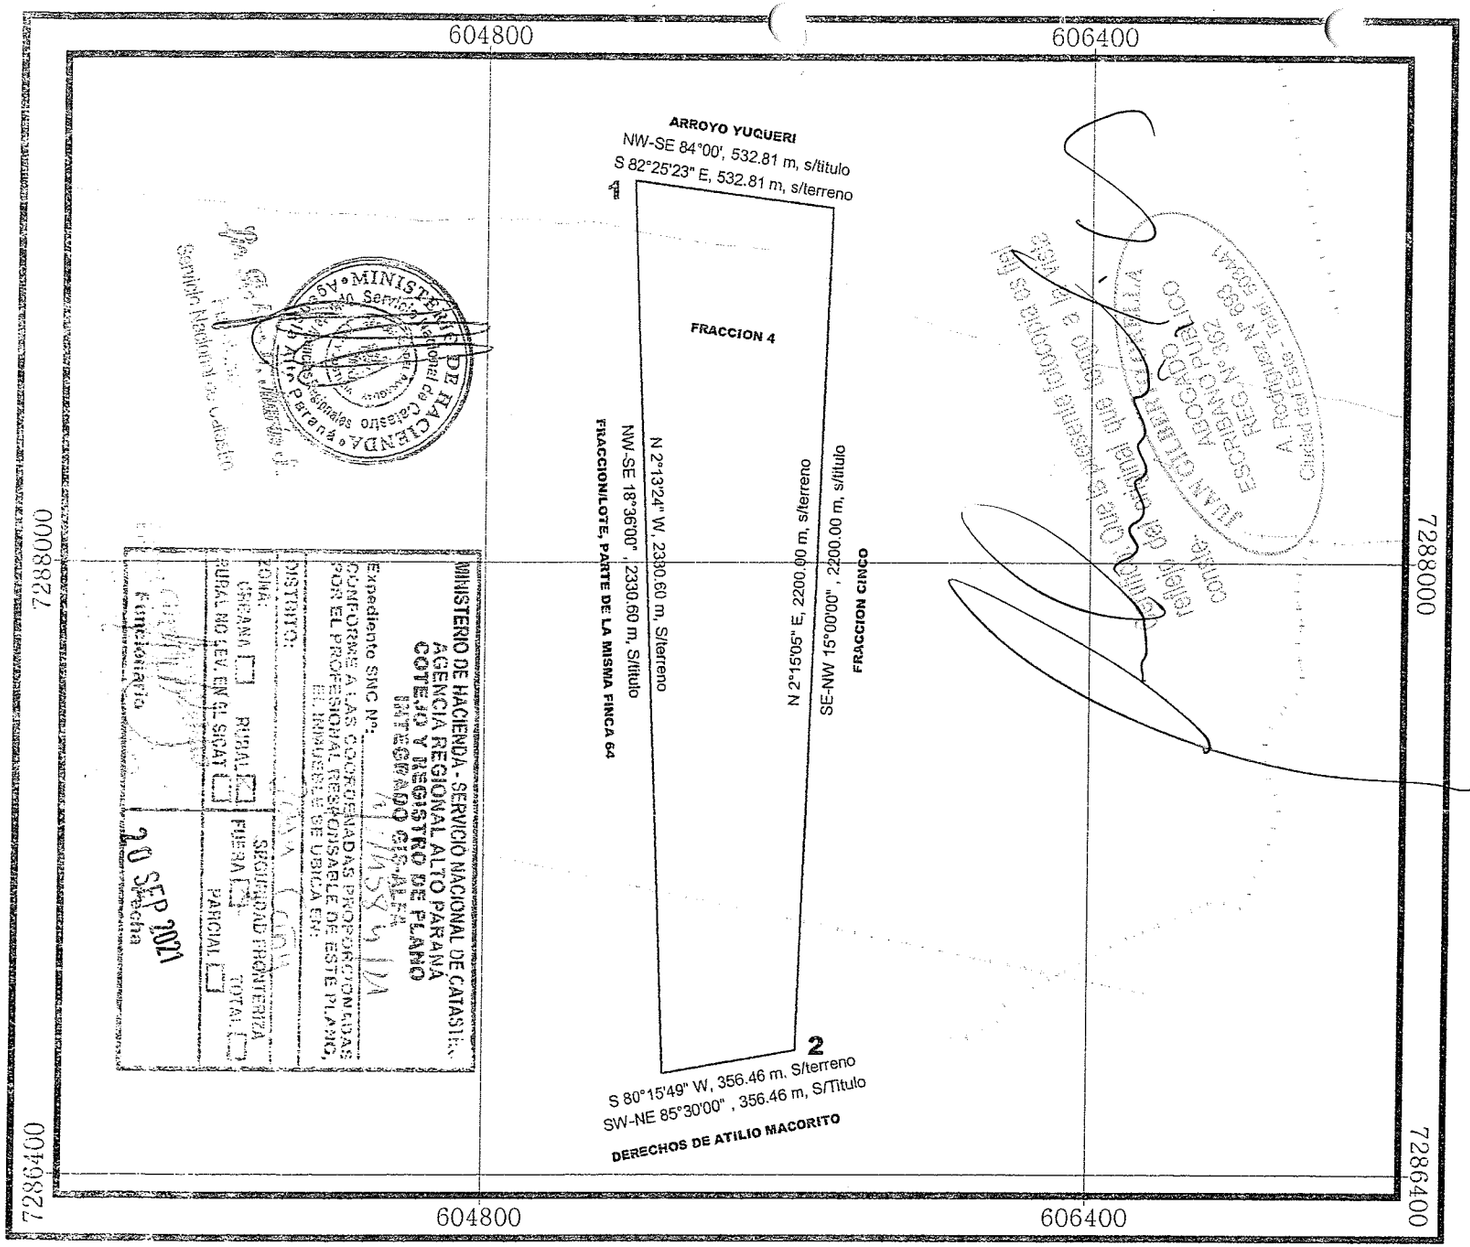

REFERENCIAS

CURSOS DE AGUA
RUTAS Y CALLES

USO PROFESIONAL:

UBICACION PUNTO GPS
VERTICE 1: X: 605190, Y: 7288994
VERTICE 2: X: 605632, Y: 7288994
EQUIPO: GPS TOPOGRAFICO GEODESICO
MARCA: TRIMBLE
MODELO: R8 L1/L2

PROYECCION CARTOGRAFICA
UTM-WGS84 - Zona -21 SUR

N W E S

Esc. 1/18000

Observacion: Existe una inconsistencia entre la orientacion de los rumbos magneticos registrados en el titulo de propiedad y la ubicacion real segun el terreno y la ocupacion.
Se presume errores de calculo porque las medidas perimetrales no han variado.
Se denomina al inmueble como fraccion A, debiendo ser fraccion 4, segun antecedentes de la escritura matriz

CROQUIS DISTRITAL
YASY CAÑY

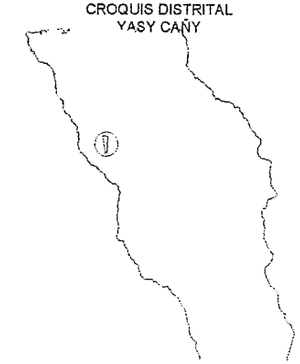

PLANO DE UBICACION GEOREFERENCIADO DEL TITULO DE PROPIEDAD

DISTRITO: YASY CAÑY
LUGAR: TUNA
DEPARTAMENTO: CANINDEYU
PADRON N°: 481 DE YASY CAÑY
FINCA N°: 216 DE YASY CAÑY
SUPERFICIE: 95 has 0004 m2

PROPIETARIO: Sra. Raquel Lopez Guillen
PROFESIONAL: Lic. Felipe Ruiz Diaz Marquez - Tel. 0981729649
Email: consultoriatopograficapy@gmail.com - REGISTRO MOPC Nº 163

FECHA: 07/10/2020

PROPIETARIO

Felipe Ruiz Diaz Márquez
Geógrafo Reg. MOPC Nº 163
Mat. C.S.J. Nº 2.256
PROFESIONAL

Documentos y Cálculos