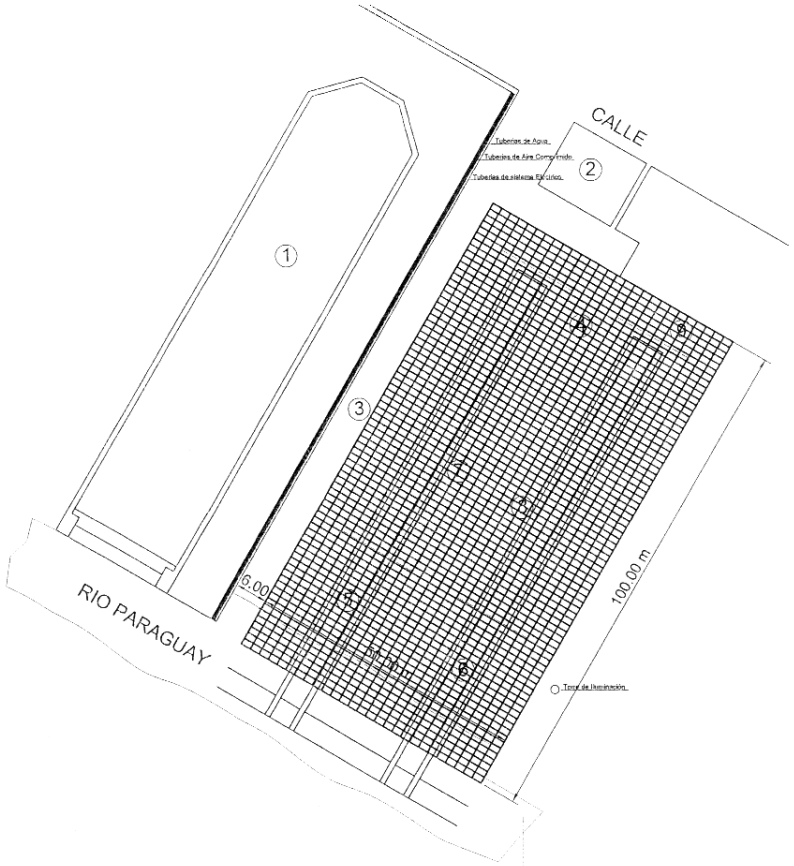

ESCALA 1/500

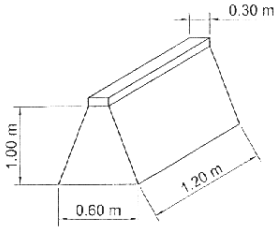

PICADEROS DE Hº Aº

REFERENCIAS

1. DIQUE SECO
2. CASETA DEL MOLINETE DE TIRO
3. RAMPLA PARA EMBARCACIONES MENORES
4. MURO DE CONTENCION DE HORMIGON ARMADO
5. RAMPLA DE Hº Aº PARA ANGUILLA DE 50 mts Nº 1.
6. RAMPLA DE Hº Aº PARA ANGUILLA DE 50 mts. Nº 2.
7. POSICIÓN DE LA BARCAZA 2.000 Tdas. Nº 1
8. POSICIÓN DE LA BARCAZA 2.000 Tdas. Nº 2
9. POSICION DE LONGARINAS Y VARALES EXISTENTES A REEMPLAZAR

PROYECTO VARADERO ARSENAL DE MARINA