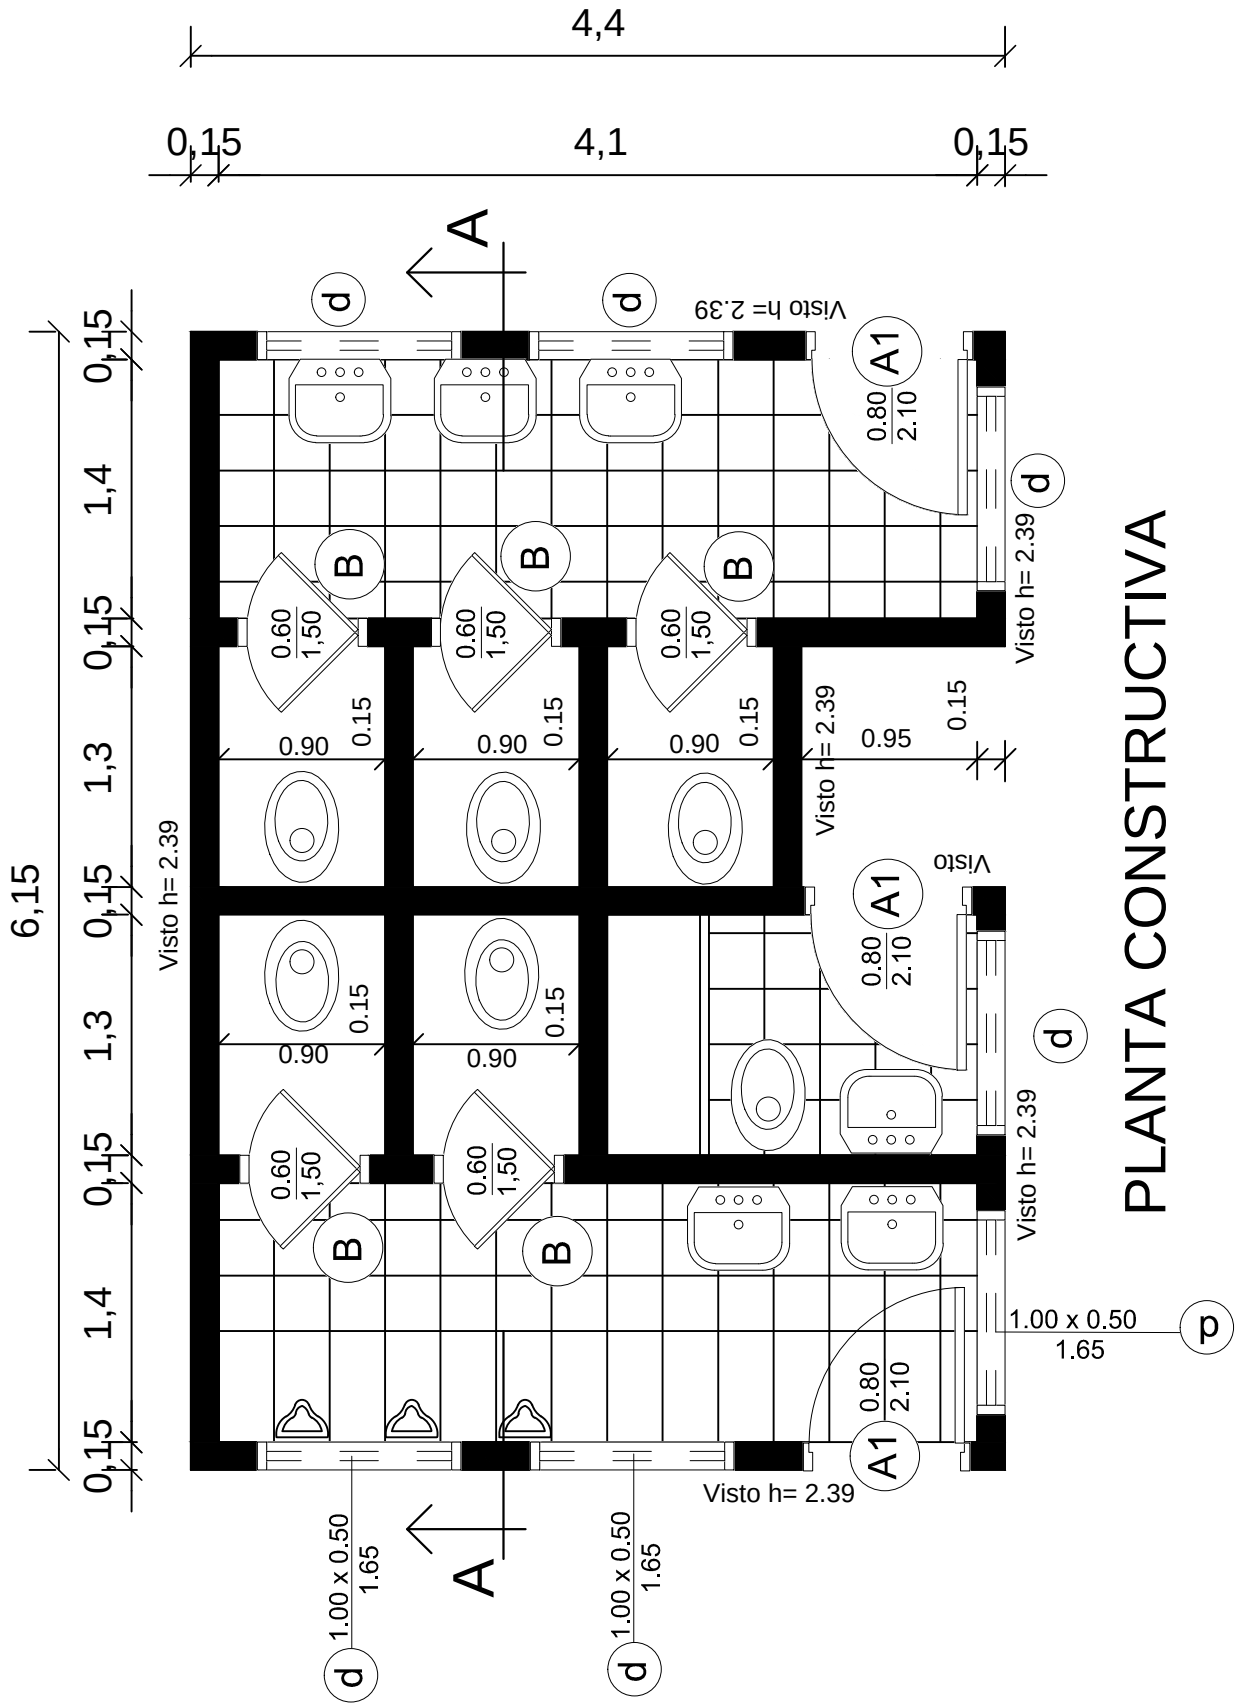

PLANTA CONSTRUCTIVA

MUNICIPALIDAD DE SAN COSME Y DAMIAN Escuela Básica Nº: 622 Padre Adriano Formoso - Calle 2		01
SSHH TIPO 4.40 x 6.15 CON TECHO DE TEJAS	Planta Arquitectonica	Sin Escala