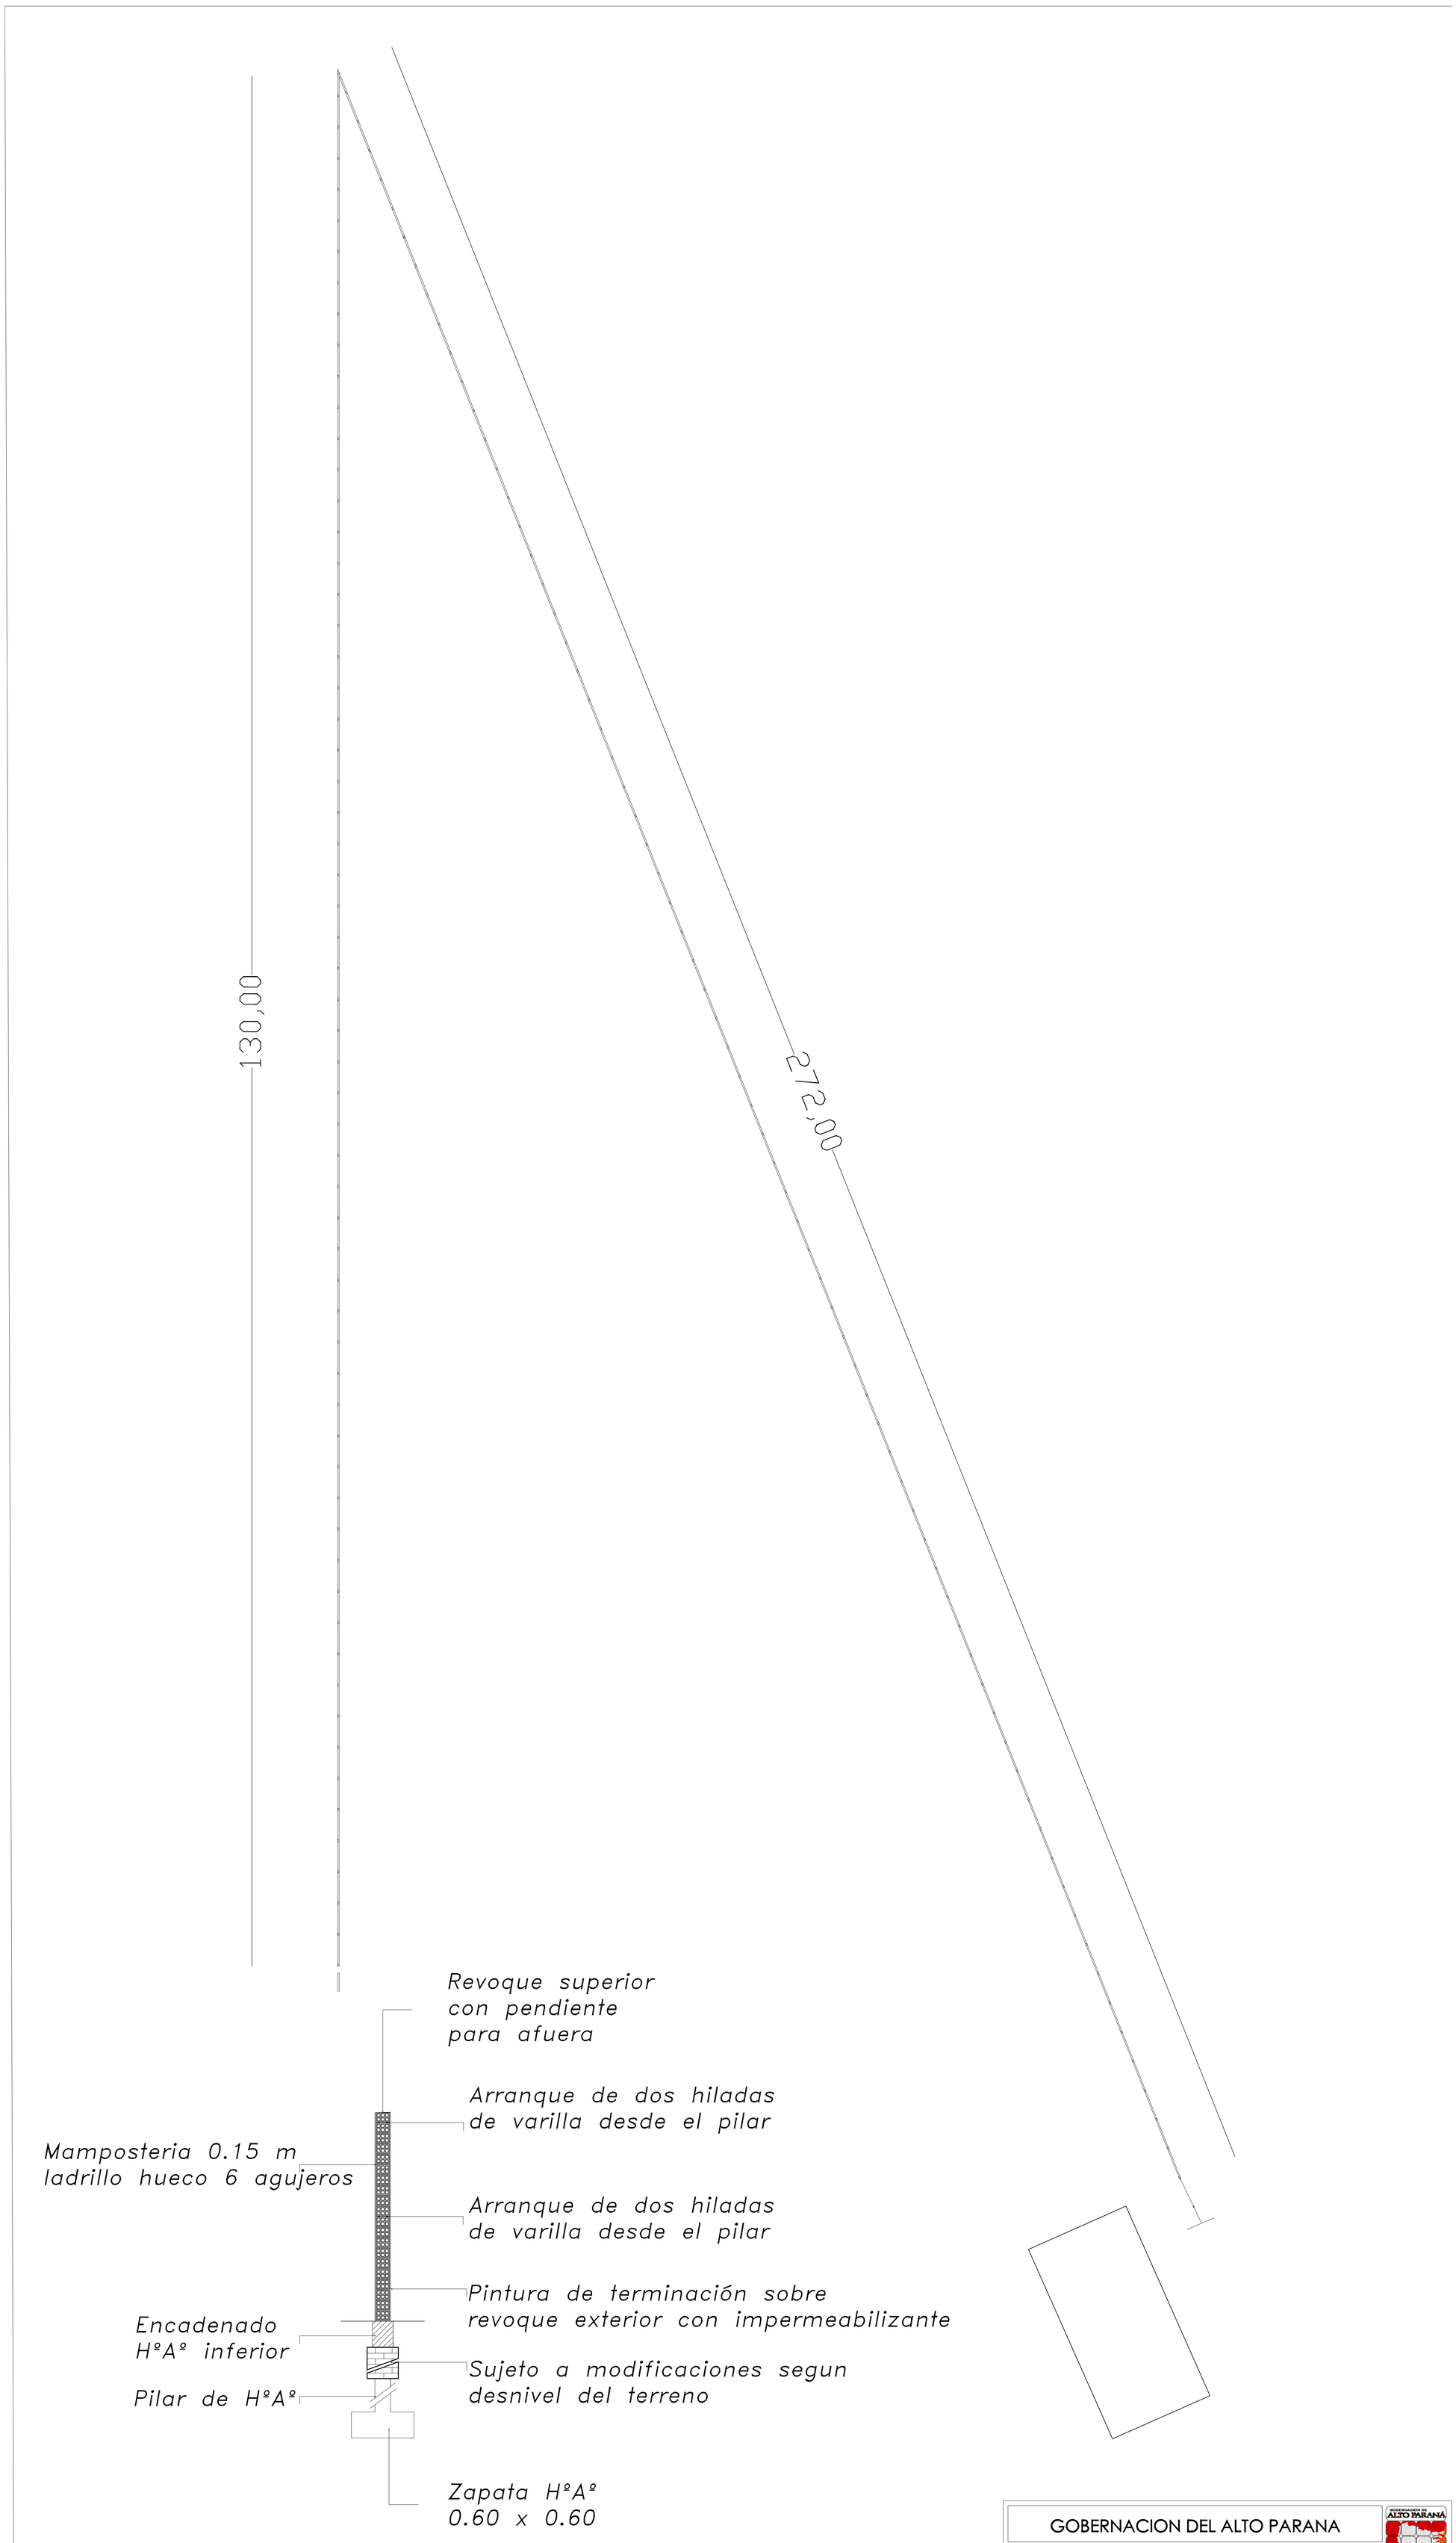

DETALLE DE MURALLA

GOBERNACION DEL ALTO PARANA		
DEPARTAMENTO: SECRETARIA DE OBRAS		
DIVISION: PROYECTO Y FISCALIZACIÓN		
PROYECTISTA: ARQ. EVA M. TERASHIMA		
AÑO: 2014	PLANO: CONSTRUCCION DE MURALLA PERIMETRAL LOCAL DEL COLEGIO CENTRO REGIONAL DE EDUCACION BARRIO BOQUERON DISTRITO CIUDAD DEL ESTE	PLANO Nº 01