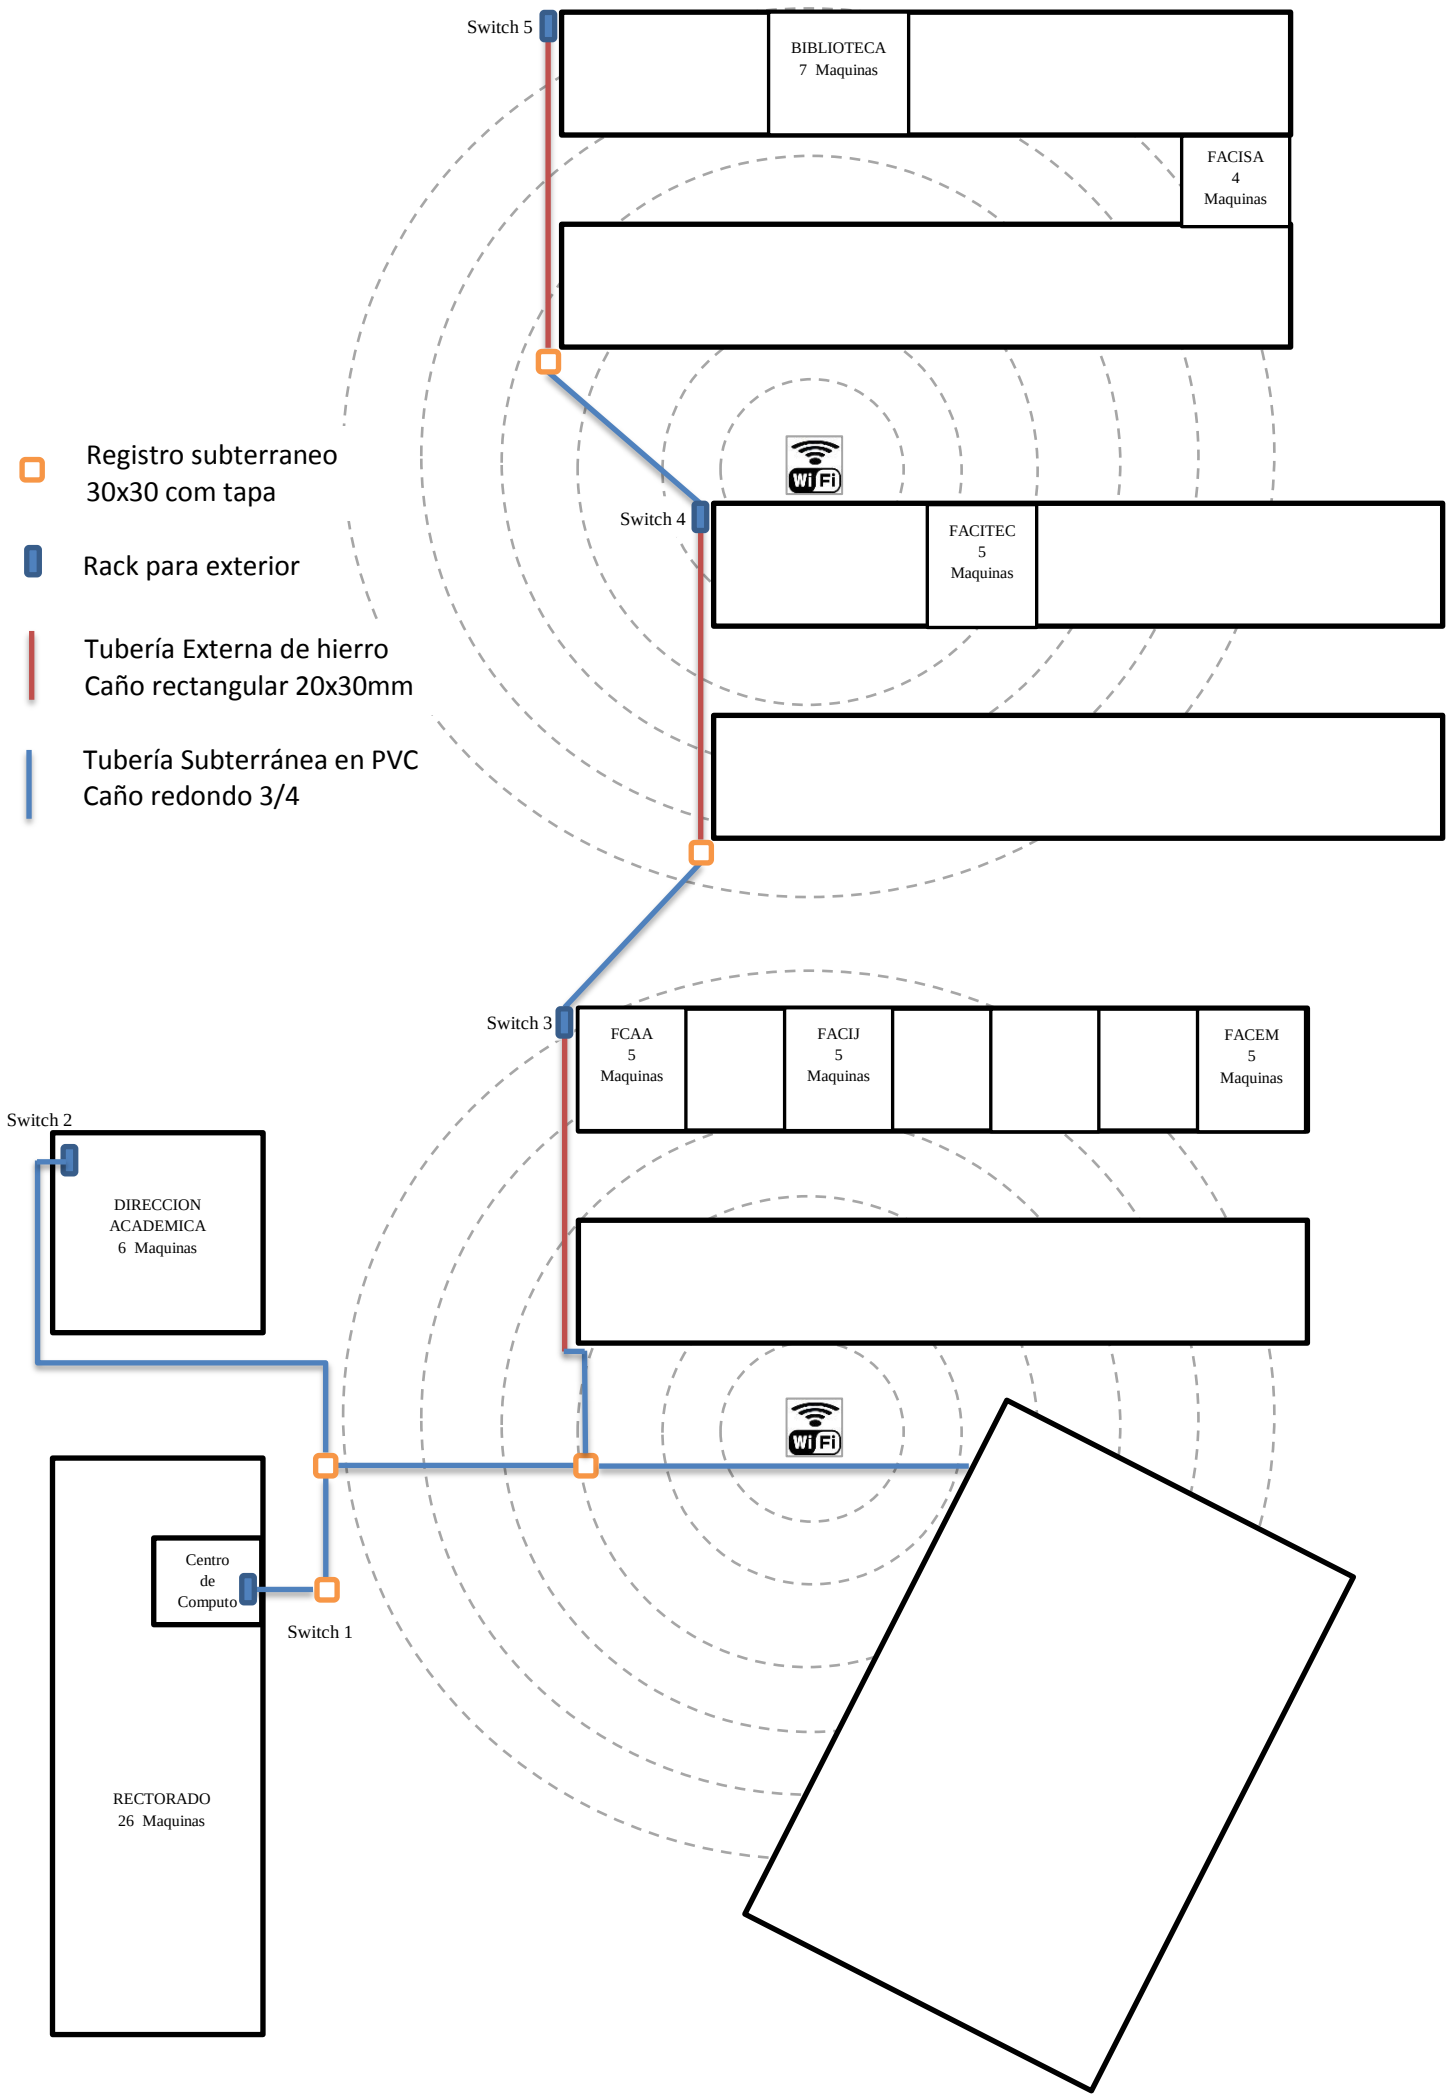
Switch 5
BIBLIOTECA
7 Maquinas
FACISA
4
Maquinas
Registro subterraneo
30x30 com tapa
Rack para exterior
Tubería Externa de hierro
Caño rectangular 20x30mm
Tubería Subterránea en PVC
Caño redondo 3/4
Switch 4
FACITEC
5
Maquinas
Switch 3
FCAA
5
Maquinas
FACIJ
5
Maquinas
FACEM
5
Maquinas
Switch 2
DIRECCION
ACADEMICA
6 Maquinas
Centro
de
Computo
Switch 1
RECTORADO
26 Maquinas