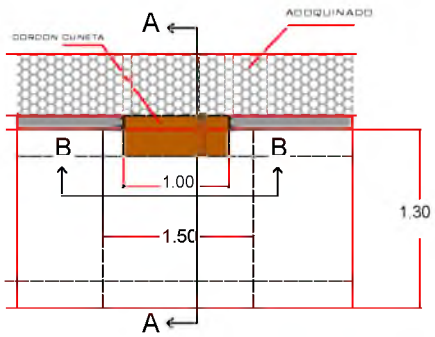

PLANTA

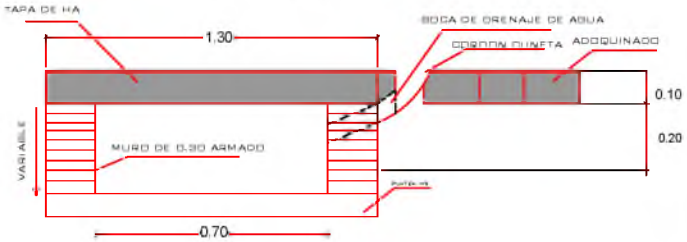

CORTE A-A

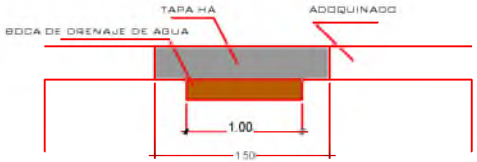

CORTE B-B

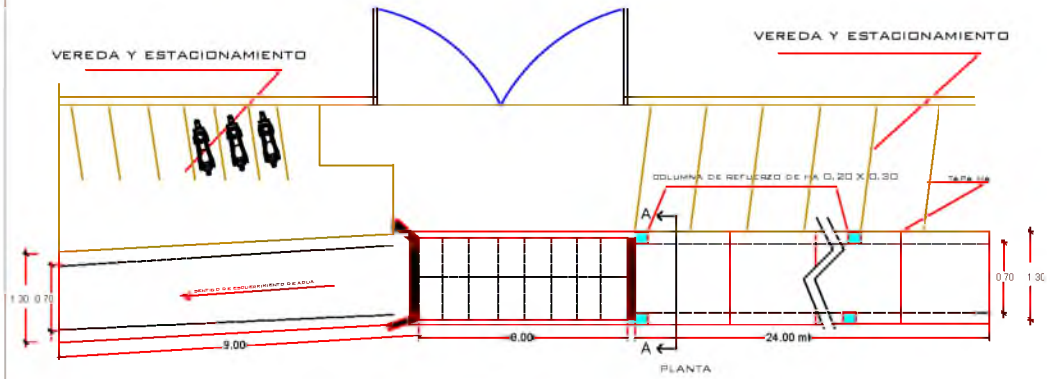

PLANTA

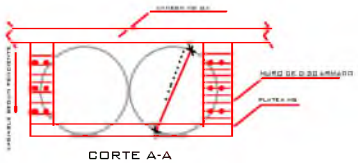

CORTE A-A

MUNICIPALIDAD DE PILAR

DAPARTAMENTO DE PLANIFICACION Y OBRAS

OBRA EN LA ESCUELA BASICA SAN GERARDO N 5640

MMO LUCIA BARRETO
ENCARGADA DE PLANIFICACION Y OBRAS

CADISTA	NILSON PAVON

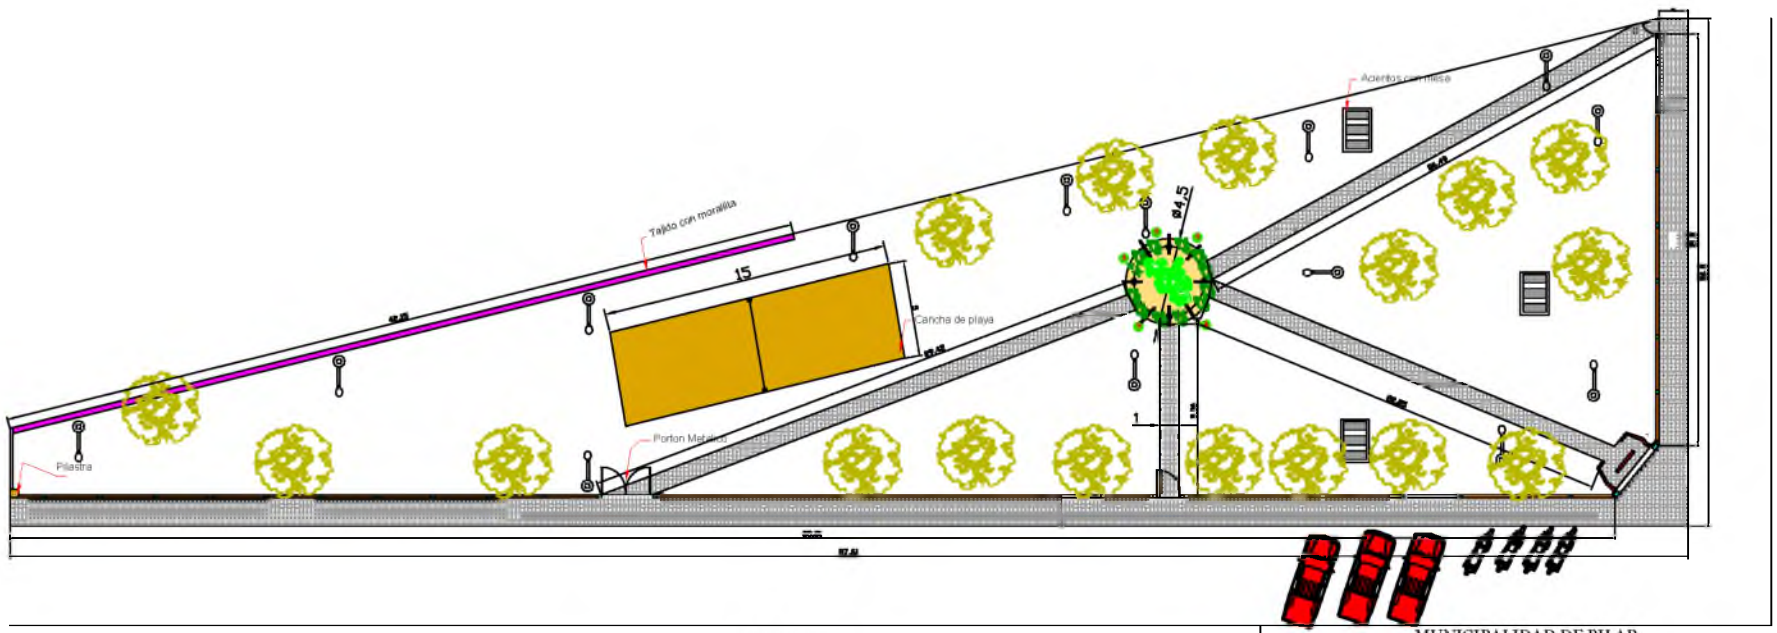

EN PLANTA

MUNICIPALIDAD DE PILAR

DAPARTAMENTO DE PLANIFICACION Y OBRAS

PROYECTO DE MEJORAMIENTO DE LA
PLAZA SOFIA MENDOZA
BARRIO SAN JOSE

MMO LUCIA BARRETO
ENCARGADA DE PLANIFICACION Y OBRAS

CADISTA

NILSON PAVON

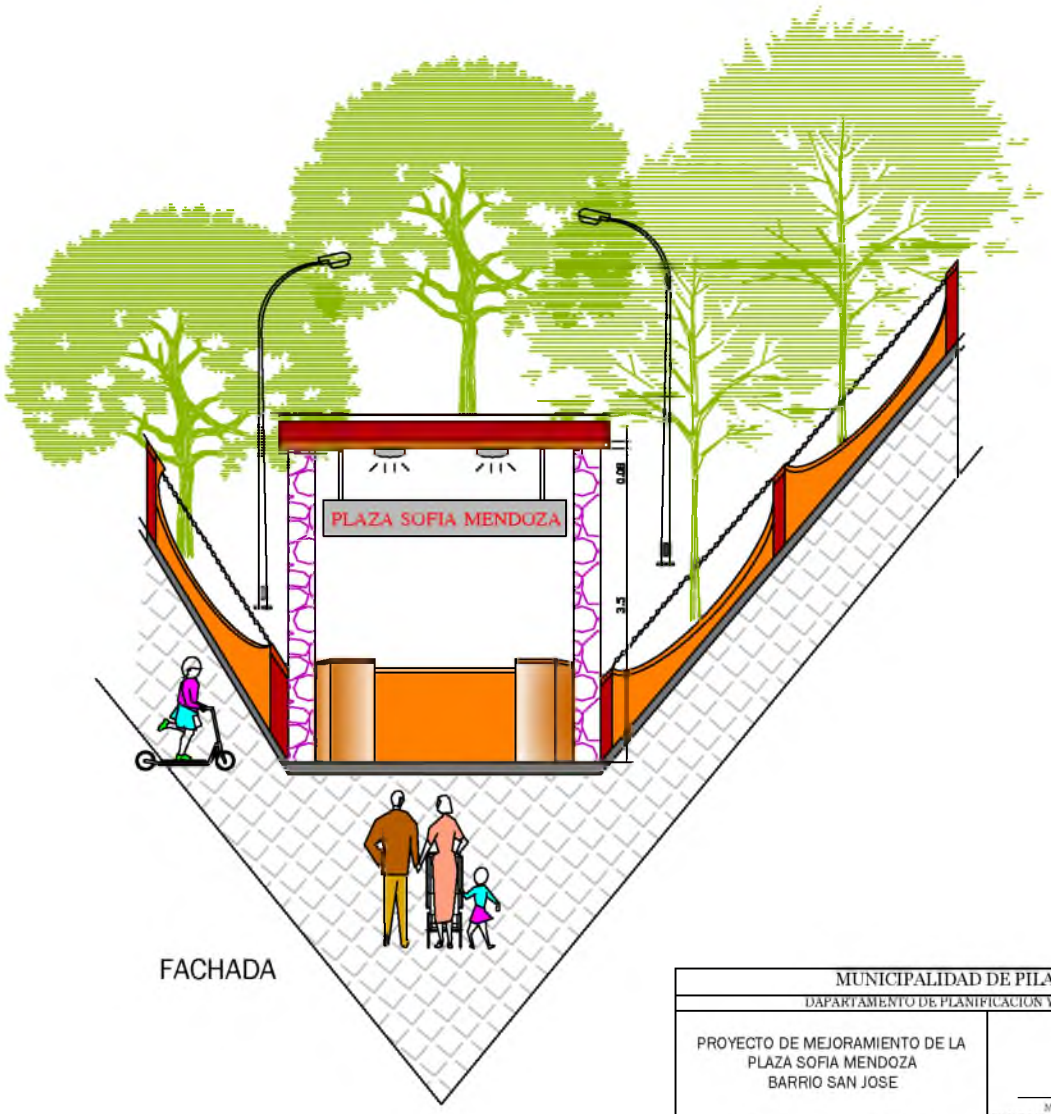

FACHADA

MUNICIPALIDAD DE PILAR

DAPARTAMENTO DE PLANIFICACION Y OBRAS

PROYECTO DE MEJORAMIENTO DE LA
PLAZA SOFIA MENDOZA
BARRIO SAN JOSE

CADETA

SUSON PAVON

MMO LUCIA BARRETO
ENCARGADA DE PLANIFICACION Y OBRAS

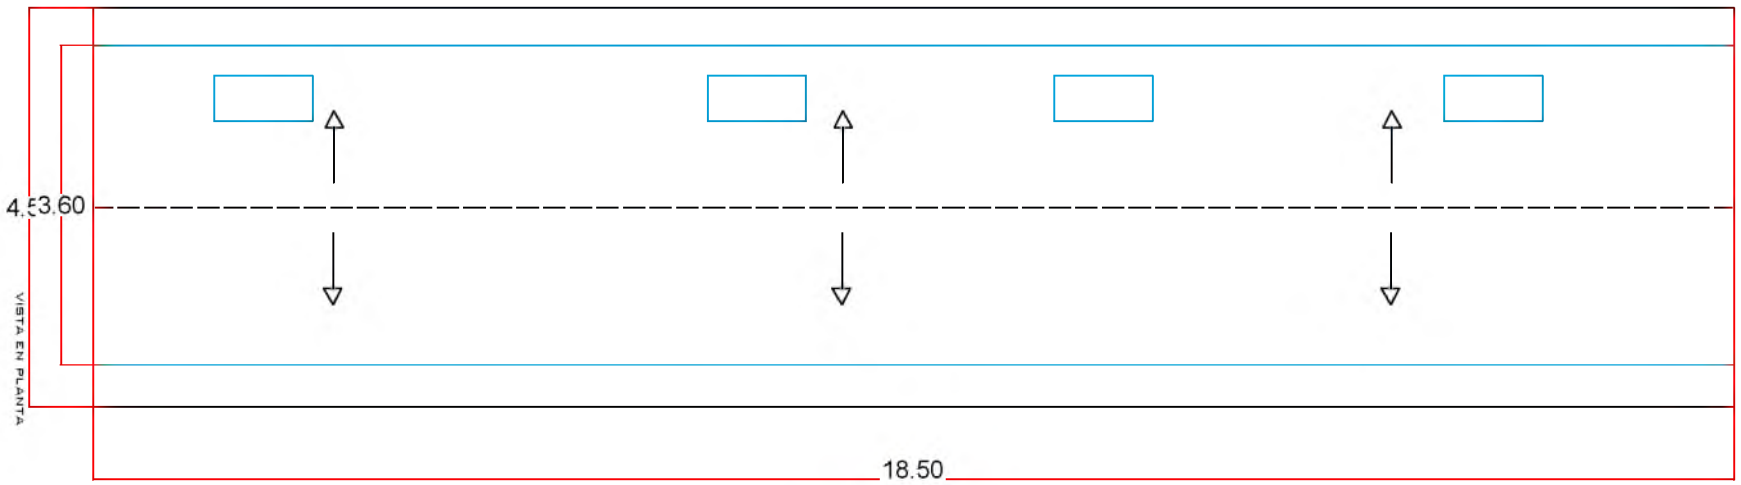

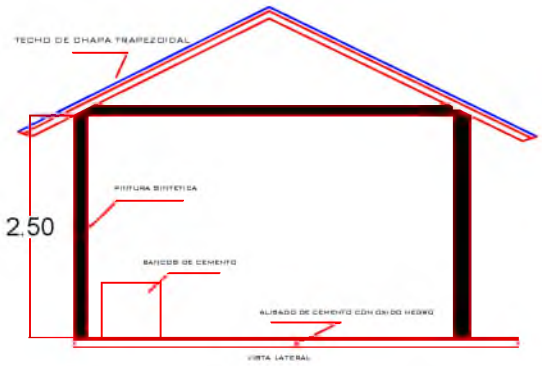

MUNICIPALIDAD DE PILAR	
DAPARTAMENTO DE PLANIFICACION Y OBRAS	
PROYECTO DE MEJORAMIENTO EN LA PLAZA SOLDADO PARAGUAYO	MMO LUCIA BARRETO RESPONSABLE DE PLANIFICACION Y OBRAS
CADISTA: NILSON PAVON	

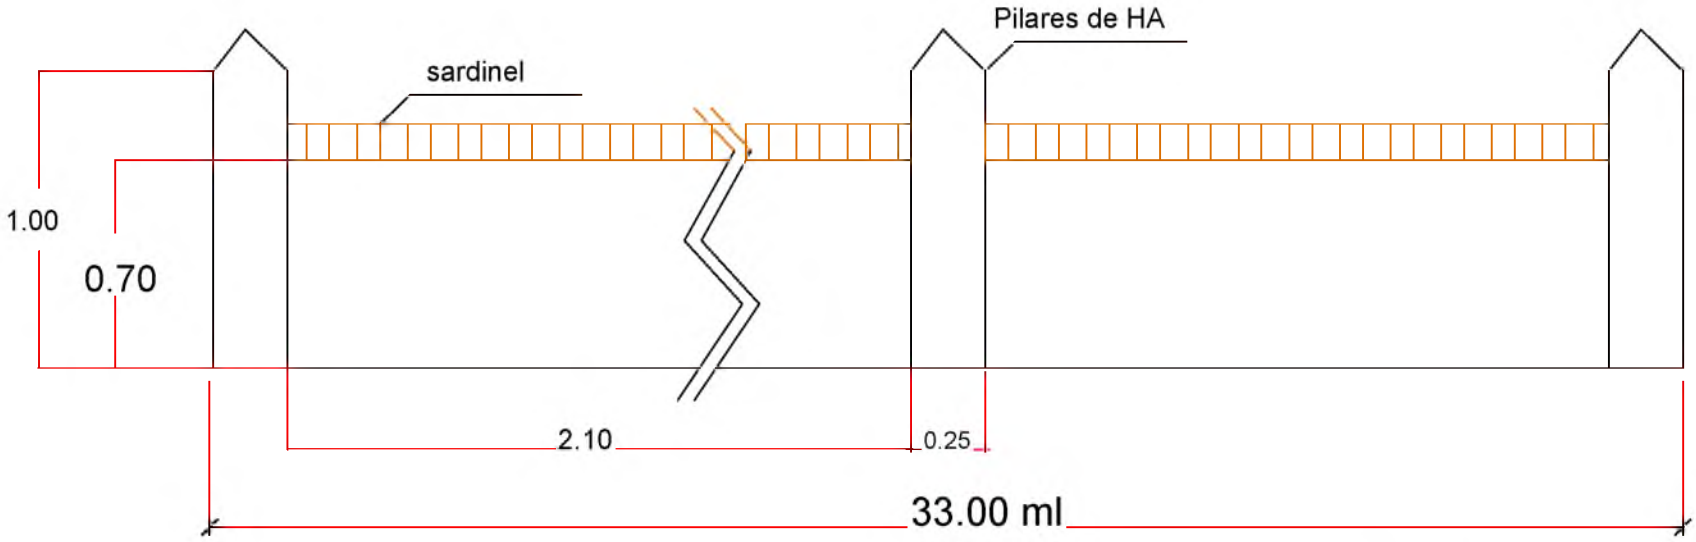

MUNICIPALIDAD DE PILAR

DAPARTAMENTO DE PLANIFICACION Y OBRAS

RECONSTRUCCION DE MURALLA EN LA PLAZA
LAS RESIDENTAS

MMO LUCIA BARRETO
ENCARGADA DE PLANIFICACION Y OBRAS

CADISTA

NILSON PAVON

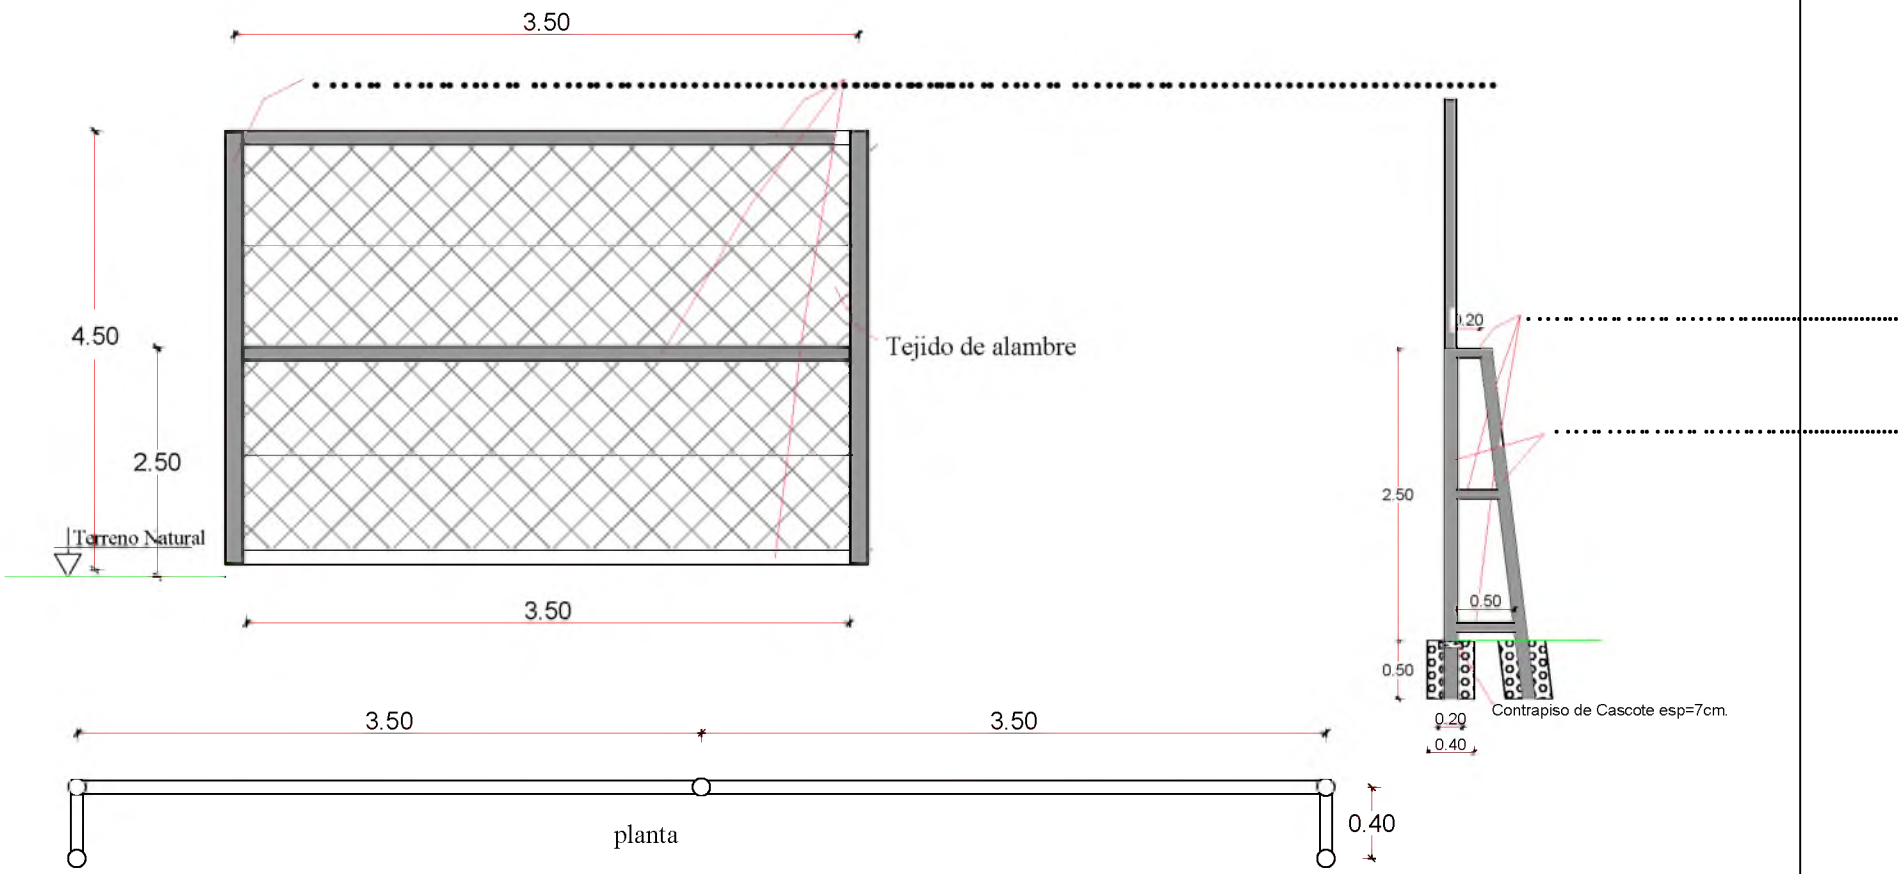

MUNICIPALIDAD DE PILAR

DAPARTAMENTO DE PLANIFICACION Y OBRAS

CONSTRUCCION DE VALLA DE CANCHA Y RECONSTRUCCION DE MURALLA IGLESIA SAN ROQUE

MMO LUCIA BARRETO
ENCARGADA DE PLANIFICACION Y OBRAS

CADISTA: NILSON PAVON

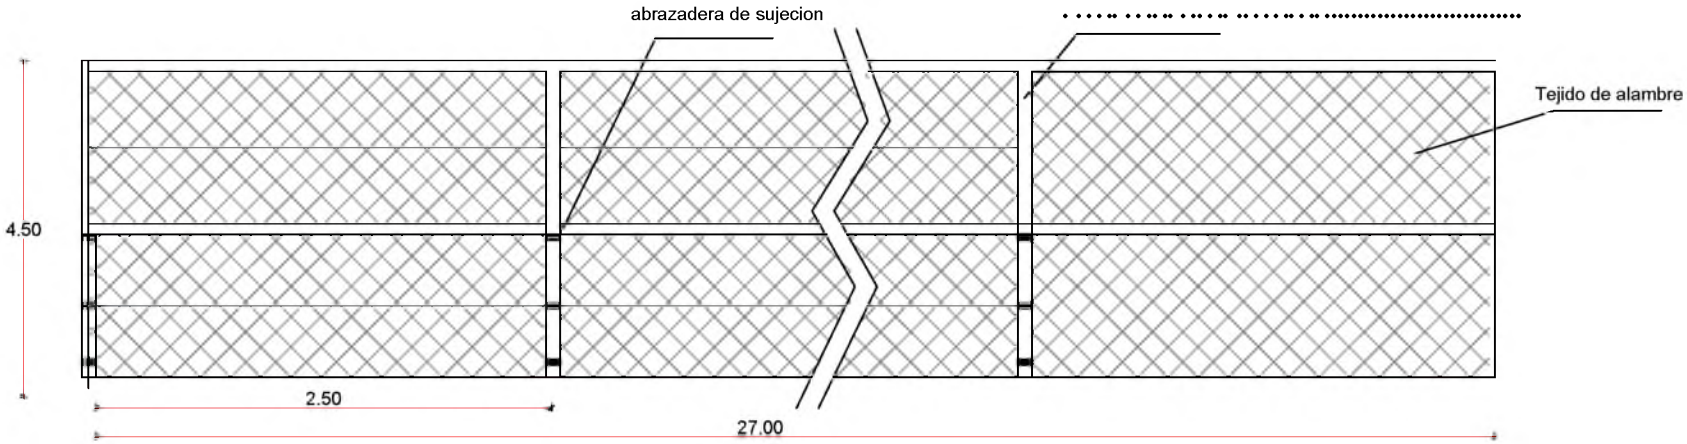

MUNICIPALIDAD DE PILAR	
DAPARTAMENTO DE PLANIFICACION Y OBRAS	
CONSTRUCCION DE VALLA DE CANCHA LADO OESTE IGLESIA SAN FRANCISCO	MMO LUCIA BARRETO ENCARGADA DE PLANIFICACION Y OBRAS
CADISTA: NILSON PAVON	