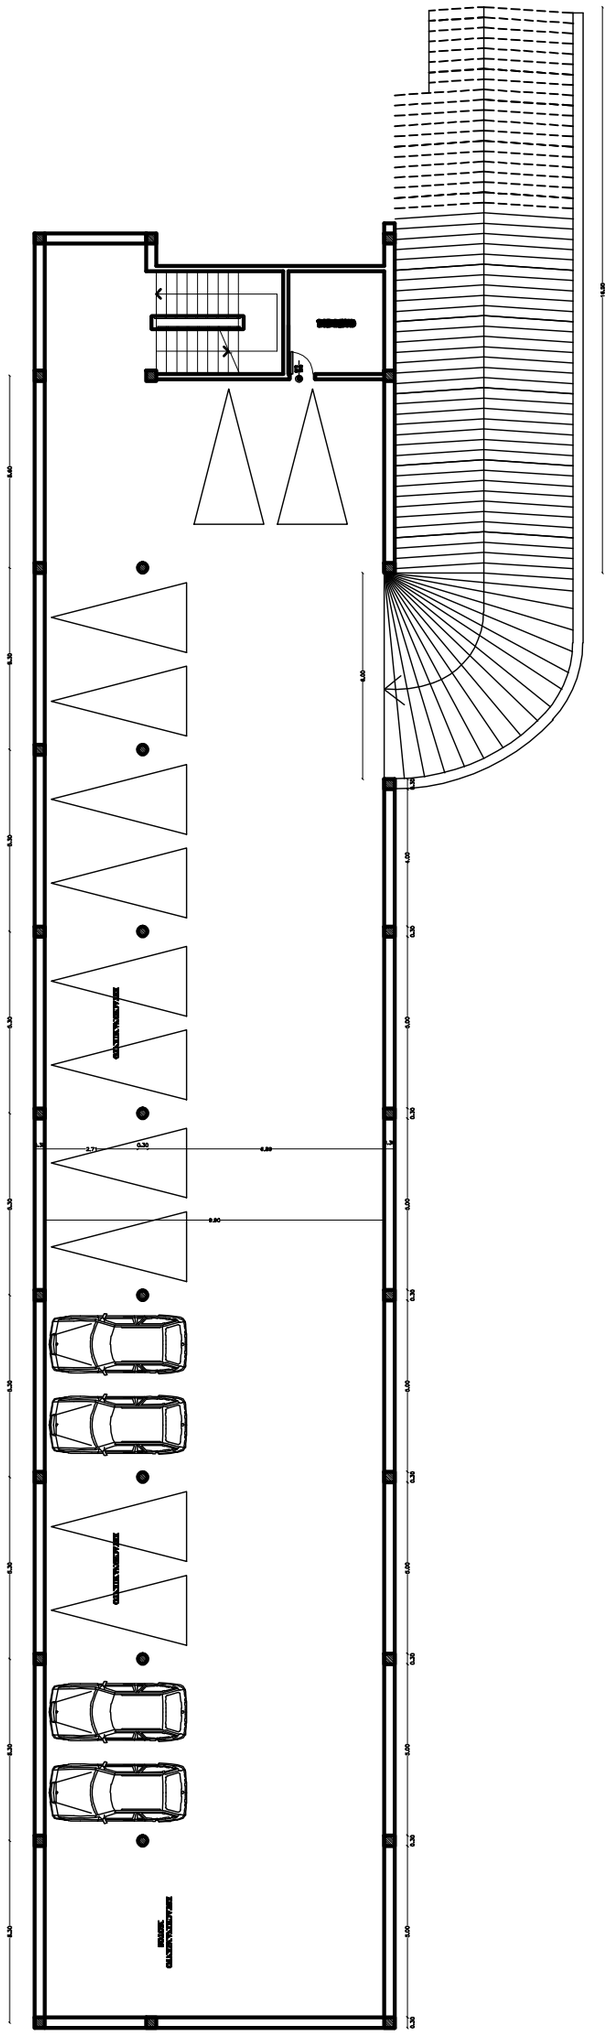

PLANTA ARQUITECTONICA

SUB SUELO - BLOQUE 3