CABINA 01

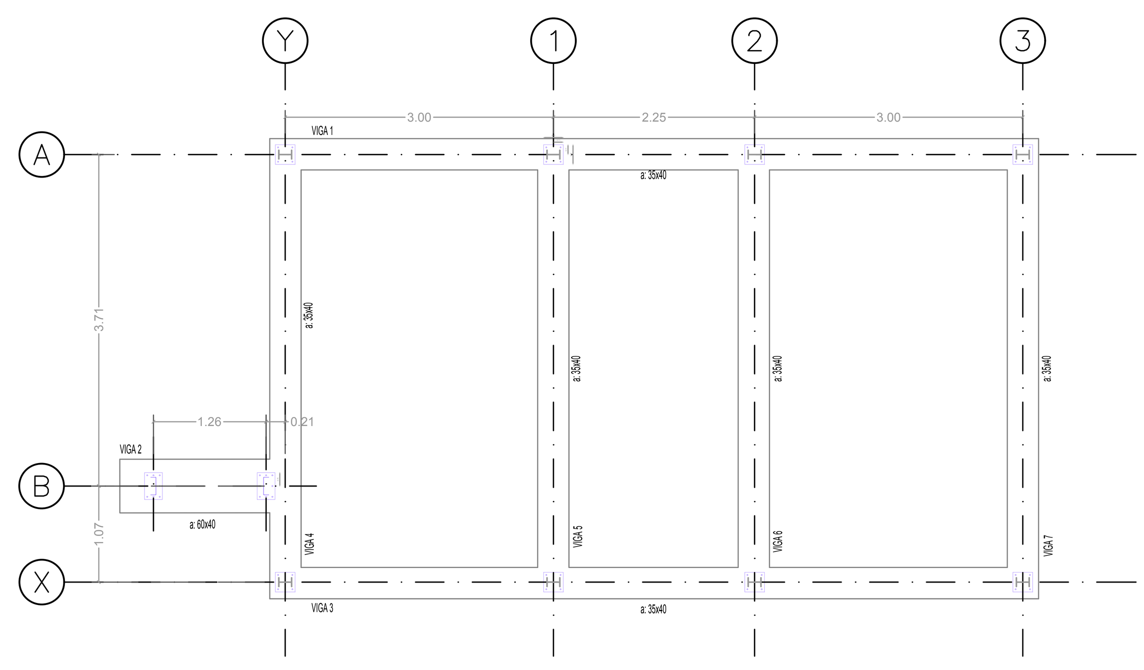

PLANTA DE DISPOSICION DE INSERTOS METALICOS (NP −50mm)
ESCALA 1:50

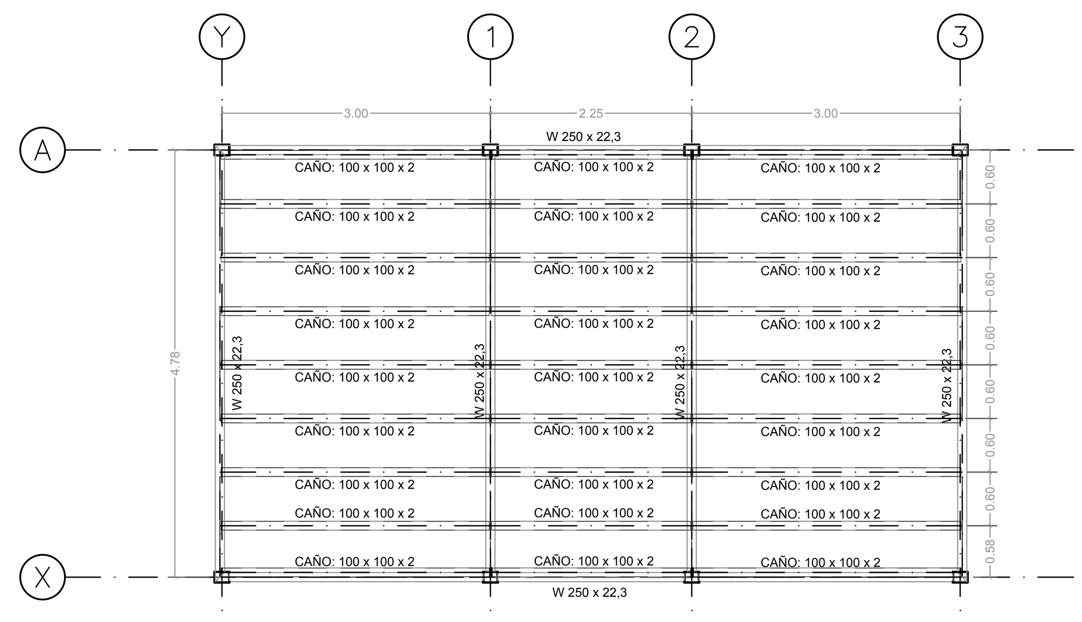

PLANTA ENTREPISO (NP +3890mm)
ESCALA 1:50

OBSERVACIONES

La Cabina 1 deberá contar con un segundo nivel habitable, a concluirse en una Segunda Etapa de construcción, para lo cual en la Primera Etapa deberán preverse:

- La fundación de la escalera metálica y su unión con la Cabina 1 (ver Planos de Adecuación Completa).
- Terminaciones en condiciones para la continuación de la estructura metálica del segundo nivel de la Cabina 1 (ver Planos de Adecuación Completa).

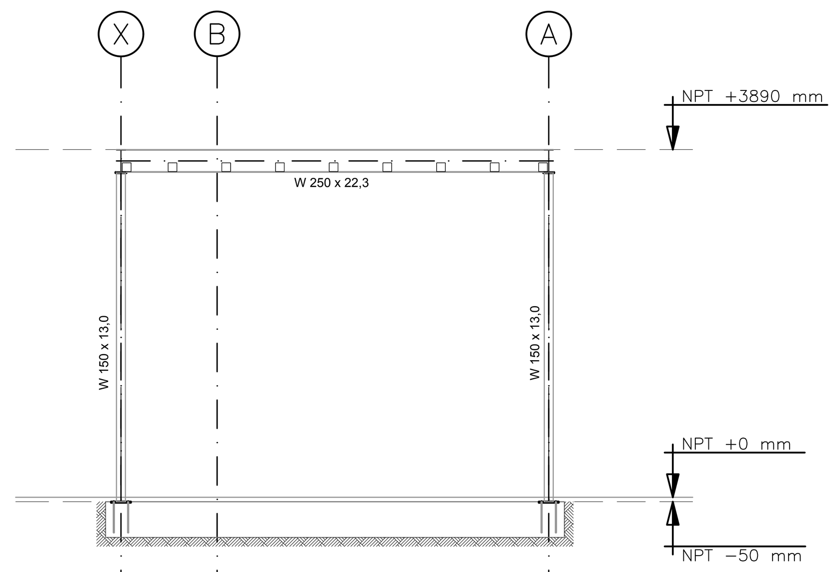

CORTE EJE 3
ESCALA 1:50

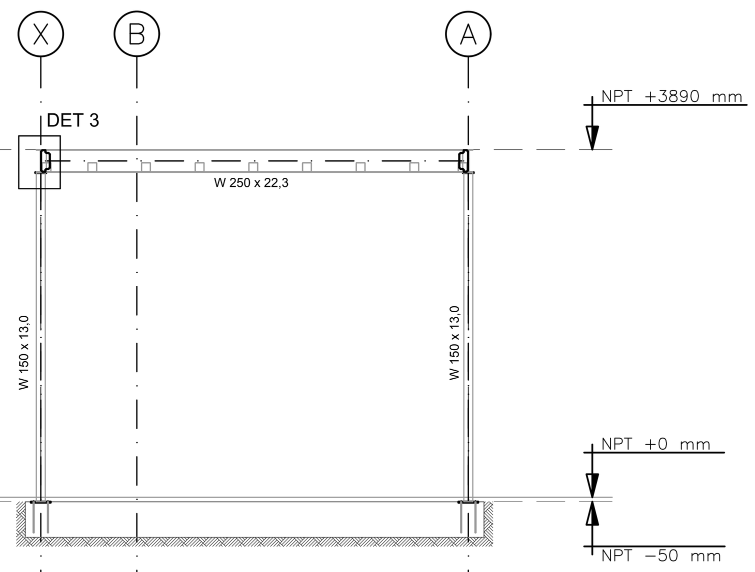

CORTE EJE 2
ESCALA 1:50

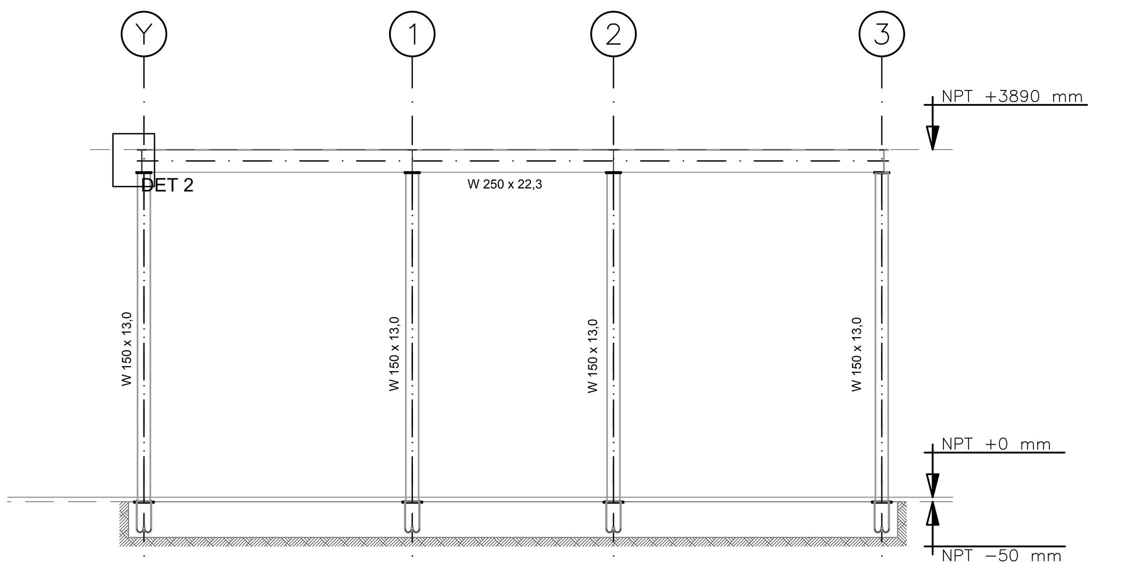

CORTE EJE X
ESCALA 1:50

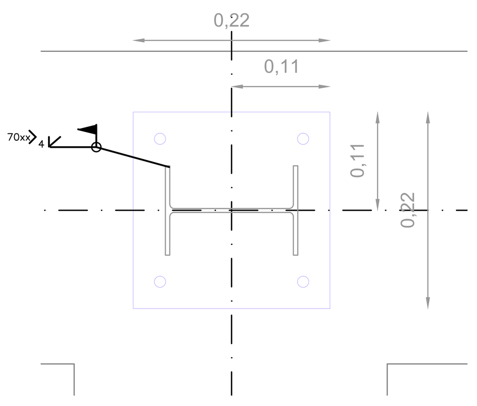

DETALLE CENTRADO INS 1
ESCALA 1:5

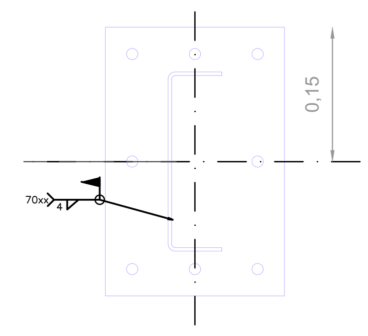

DETALLE CENTRADO INS 2
ESCALA 1:5

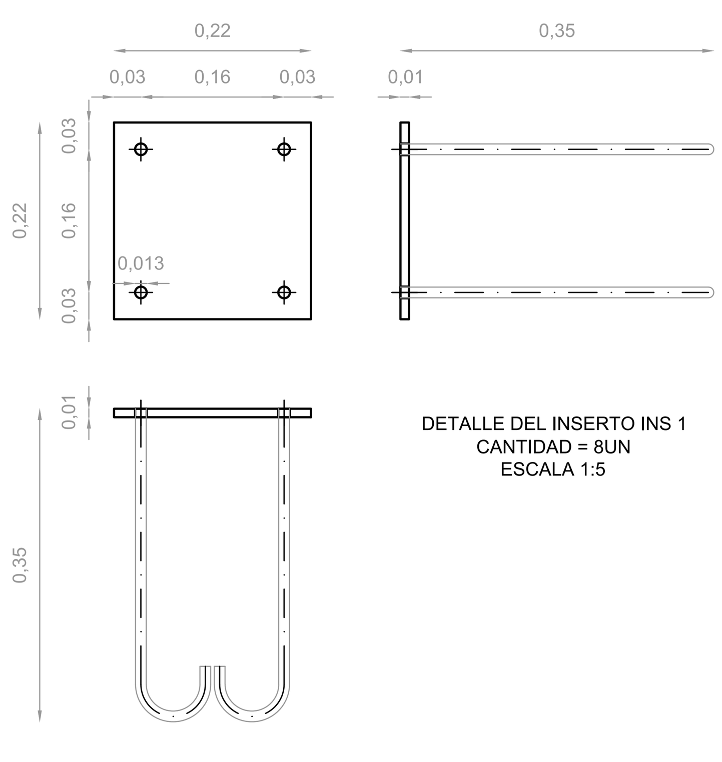

DETALLE DEL INSERTO INS 1
CANTIDAD = 8UN
ESCALA 1:5

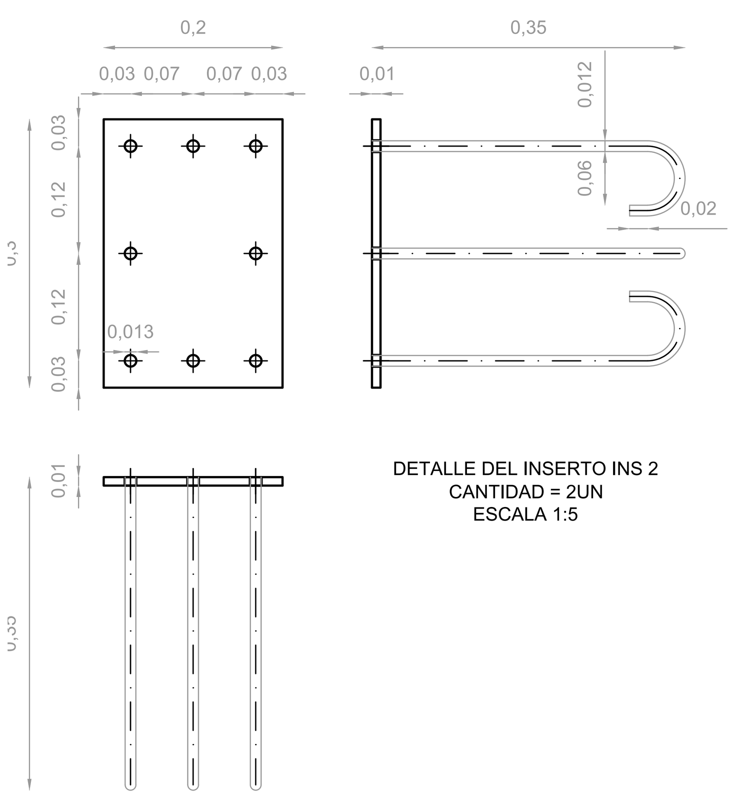

DETALLE DEL INSERTO INS 2
CANTIDAD = 2UN
ESCALA 1:5

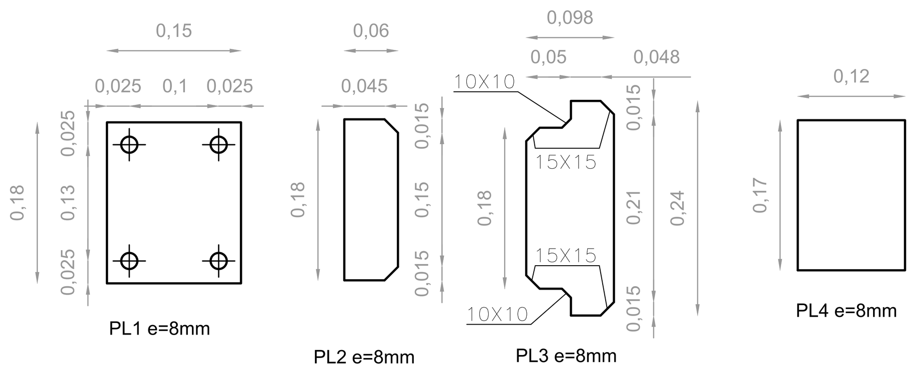

CABINA 02

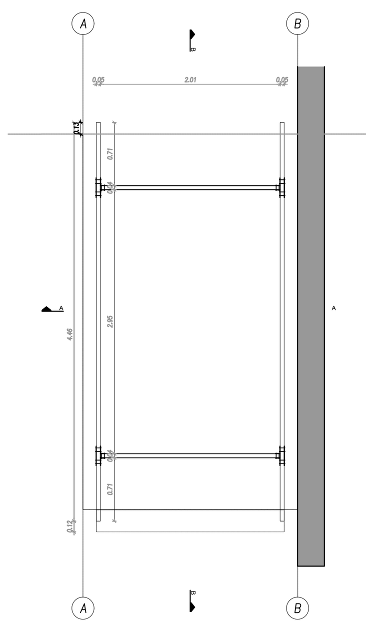

PLANTA ARQUITECTÓNICA - CABINA 02
ESCALA 1:50

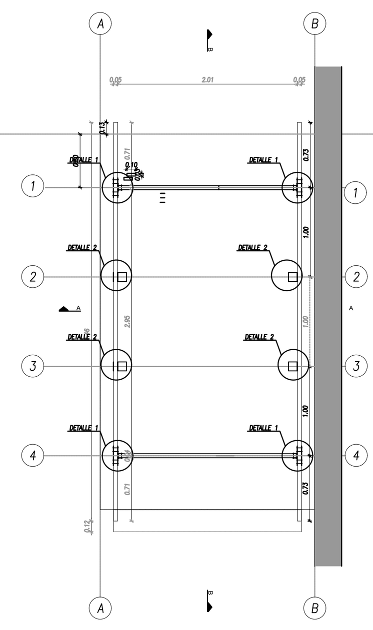

PLANTA DE TIRANTES Y ÁNGULOS
N:±0.00
ESCALA 1:50

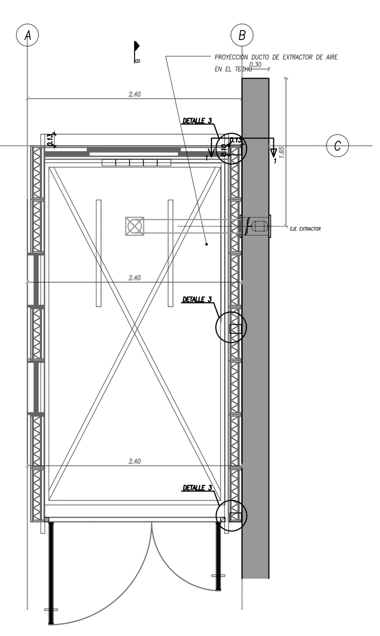

PLANTA DE TIRANTES Y ÁNGULOS
N:+2.82
ESCALA 1:50

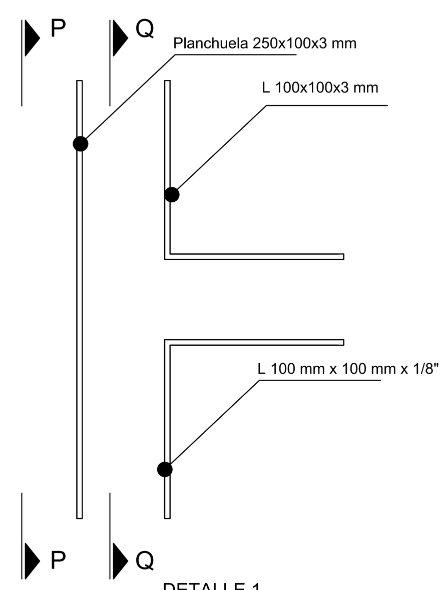

DETALLE 1
CABINA 02
ESCALA 1:25

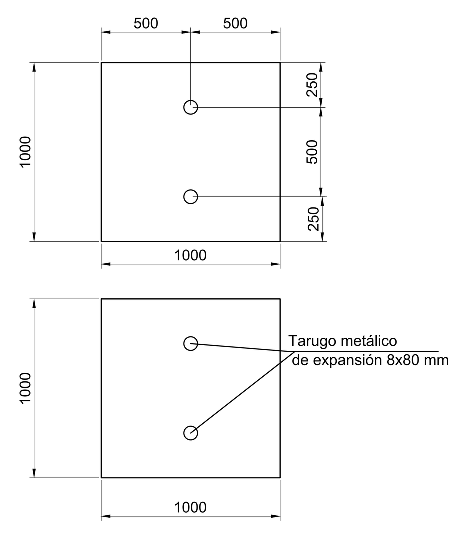

DETALLE 2
CABINA 02
ESCALA 1:25

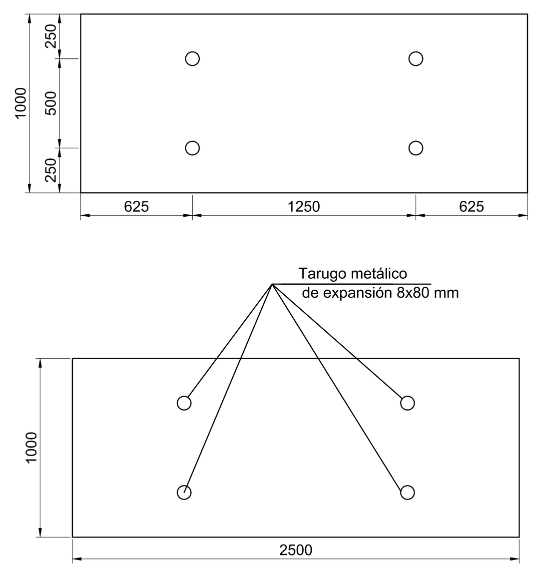

DETALLE 2
CABINA 02

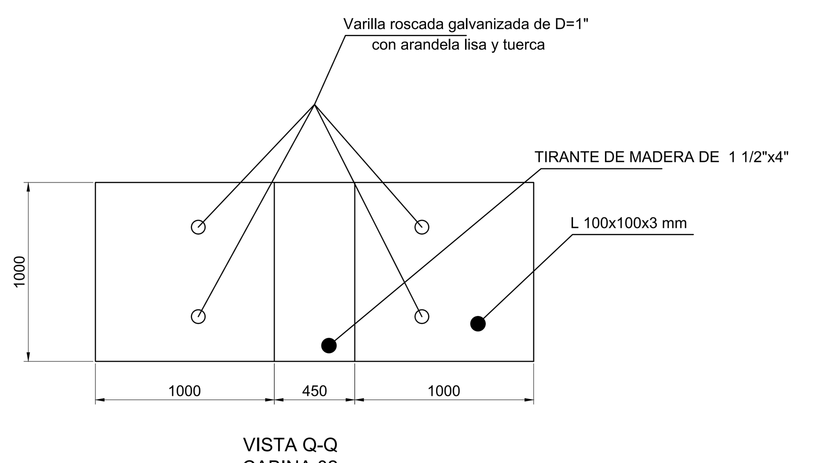

VISTA Q-Q
CABINA 02

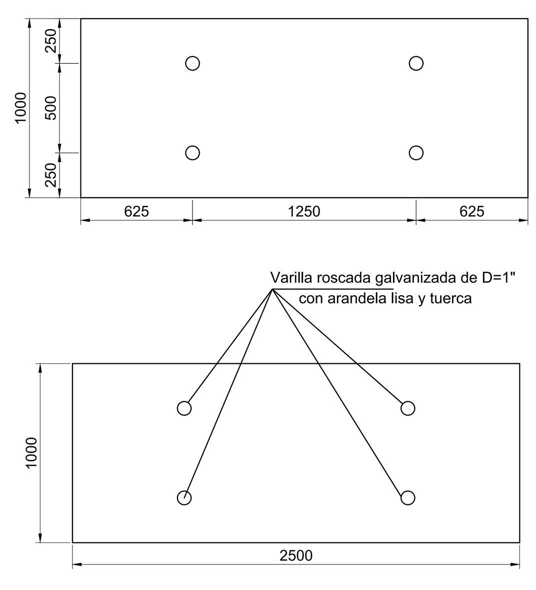

VISTA P-P
CABINA 02

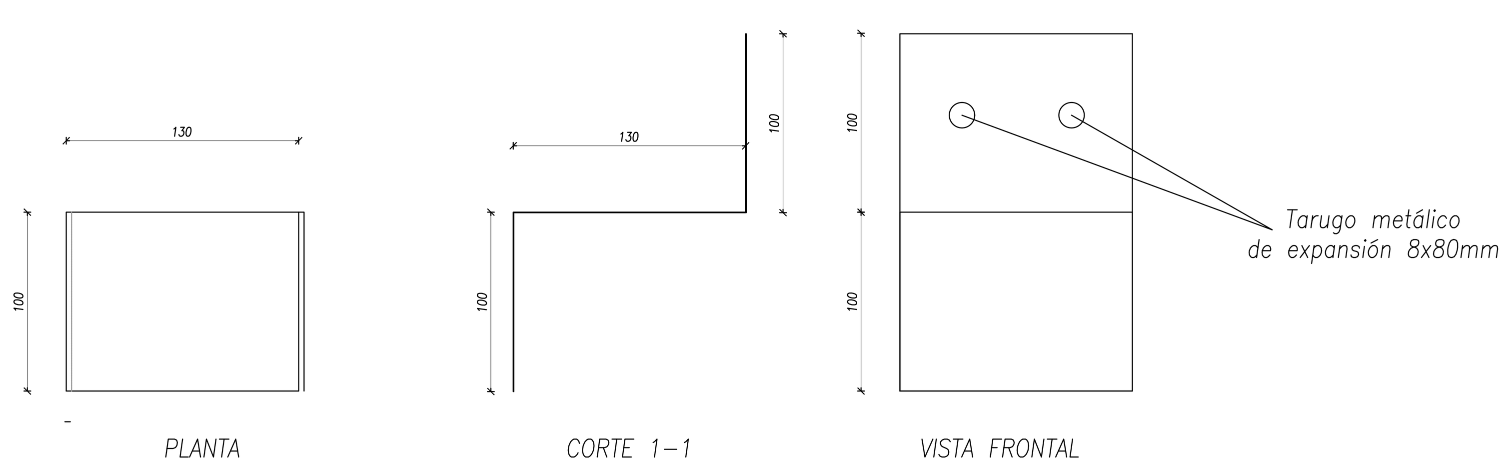

DETALLE 3
CABINA 02

NOTAS GENERALES

1. ESPECIFICACIONES DE MATERIALES:
   - A. ACEROS:
     - PERFILES LAMINADOS ______ ASTM A36
     - CHAPAS ______ ASTM A36
     - PERFILES DE CHAPA DOBLADA ______ ASTM A36
     - VARILLAS REDONDAS ______ APE 360
     - ANCLAJES O INSERTOS ______ APE 360
   - B. ELETRODOS ______ AWS E70XX
   - C. BULONES Y TUERCAS ______ ASTM A−325
2. VERIFICAR LAS DIMENSIONES EN OBRA.
3. SOLDADURAS NO ESPECIFICADAS SE HARAN EN TODO EL CONTORNO FILETE CON ESPESOR IGUAL AL MENOR ESPESOR DE LAS PIEZAS A SOLDAR
4. Todas las dimensiones están expresadas en milimetros, excepto donde se indica otra unidad de medida.

PROTECCIÓN ANTICORROSIVA:

1. Antes de aplicar la mano de anti−óxido se deberá limpiar de polvo y grasa toda superficie metálica a pintar.
2. Se aplicará una mano de pintura fondo antioxido
3. Se aplicará una mano de pintura sintetica.
4. Toda superficie afectada por golpes, peladuras o soldadura en obra será limpiada y re−pintada como indicado en los puntos 2 y 3.

ESTRUCTURA METÁLICA
CABINA 01 - CABINA 02

CONTRATO N° 019/2019 "DISEÑO Y ELABORACIÓN DEPROYECTOS PARA EL CIDI" FINANCIADO POR CONACYT	LAMINA Nº. 10
UBICACIÓN: CAMPUS UNIVERSITARIO - U.N.A.	
PROPIETARIO: FADA UNA	
DOMICILIO: FACULTAD DE ARQUITECTURA, DISEÑO Y ARTE-UNA	
PROFESIONAL: ING. ESTELA TORALES FRANCO Registro MOPC N°: 2316	
DOMICILIO: Destacamiento Cazall N°: 208 e/ Yvaporundy	
SUP. DEL TERRENO:	SUP. A CONTRUIR: 110m2
CTA. CTE. CTRAL.:	

PROFESIONAL PROPIETARIO