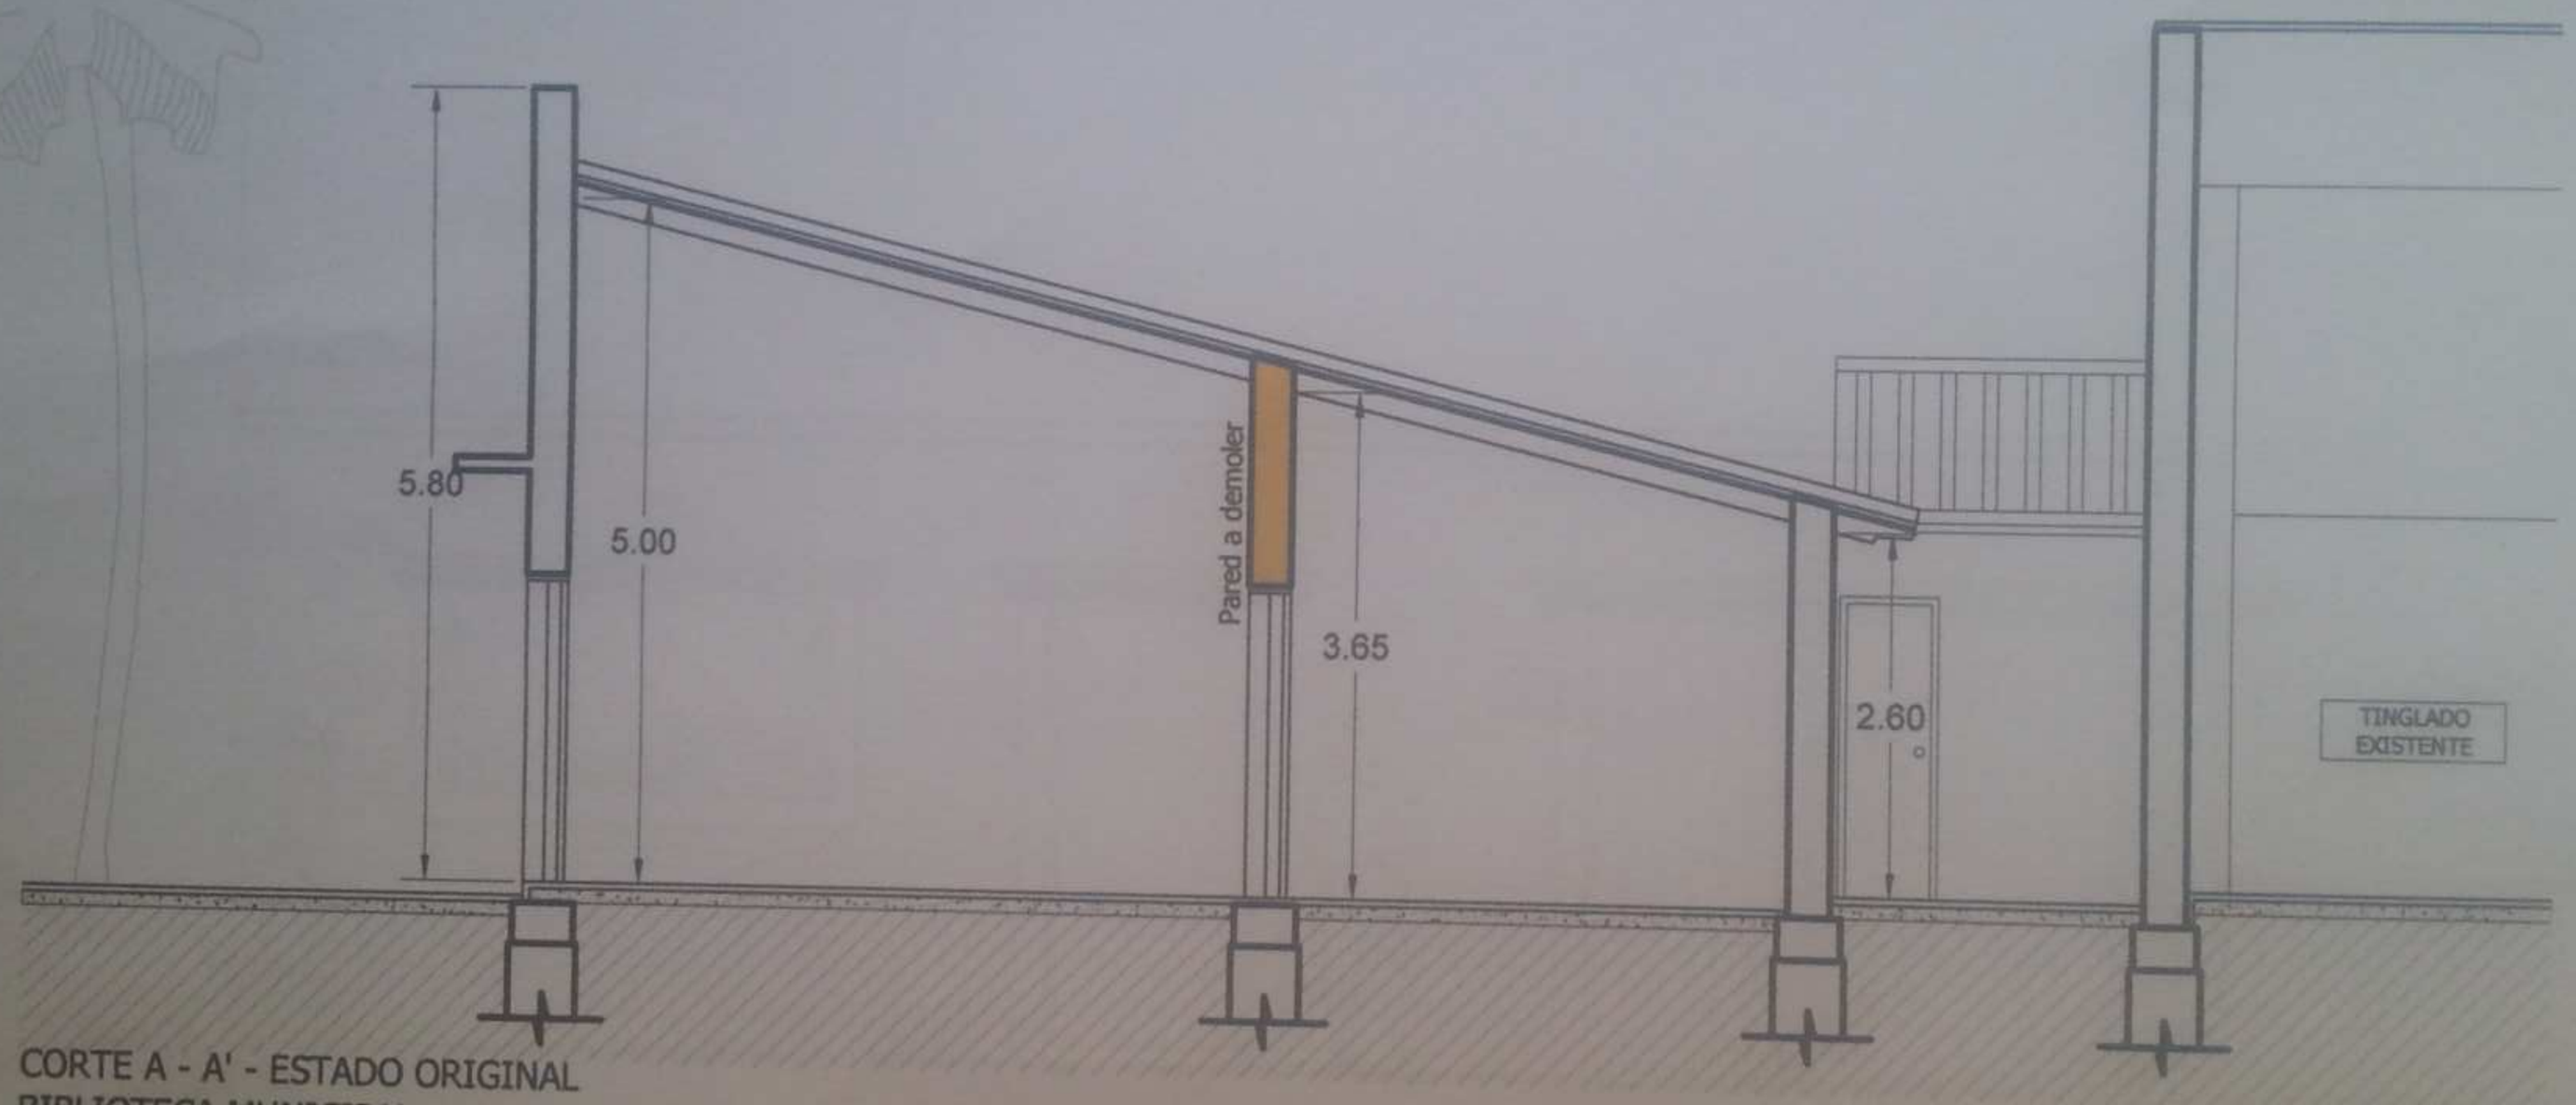

CORTE A - A' - ESTADO ORIGINAL
BIBLIOTECA MUNICIPAL
ESC 1:75

MUNICIPALIDAD DE EUSEBIO AYALA

ARQ. ANGEL GREISELE DE SOSA

BIBLIOTECA MUNICIPAL
CIUDAD DE EUSEBIO AYALA