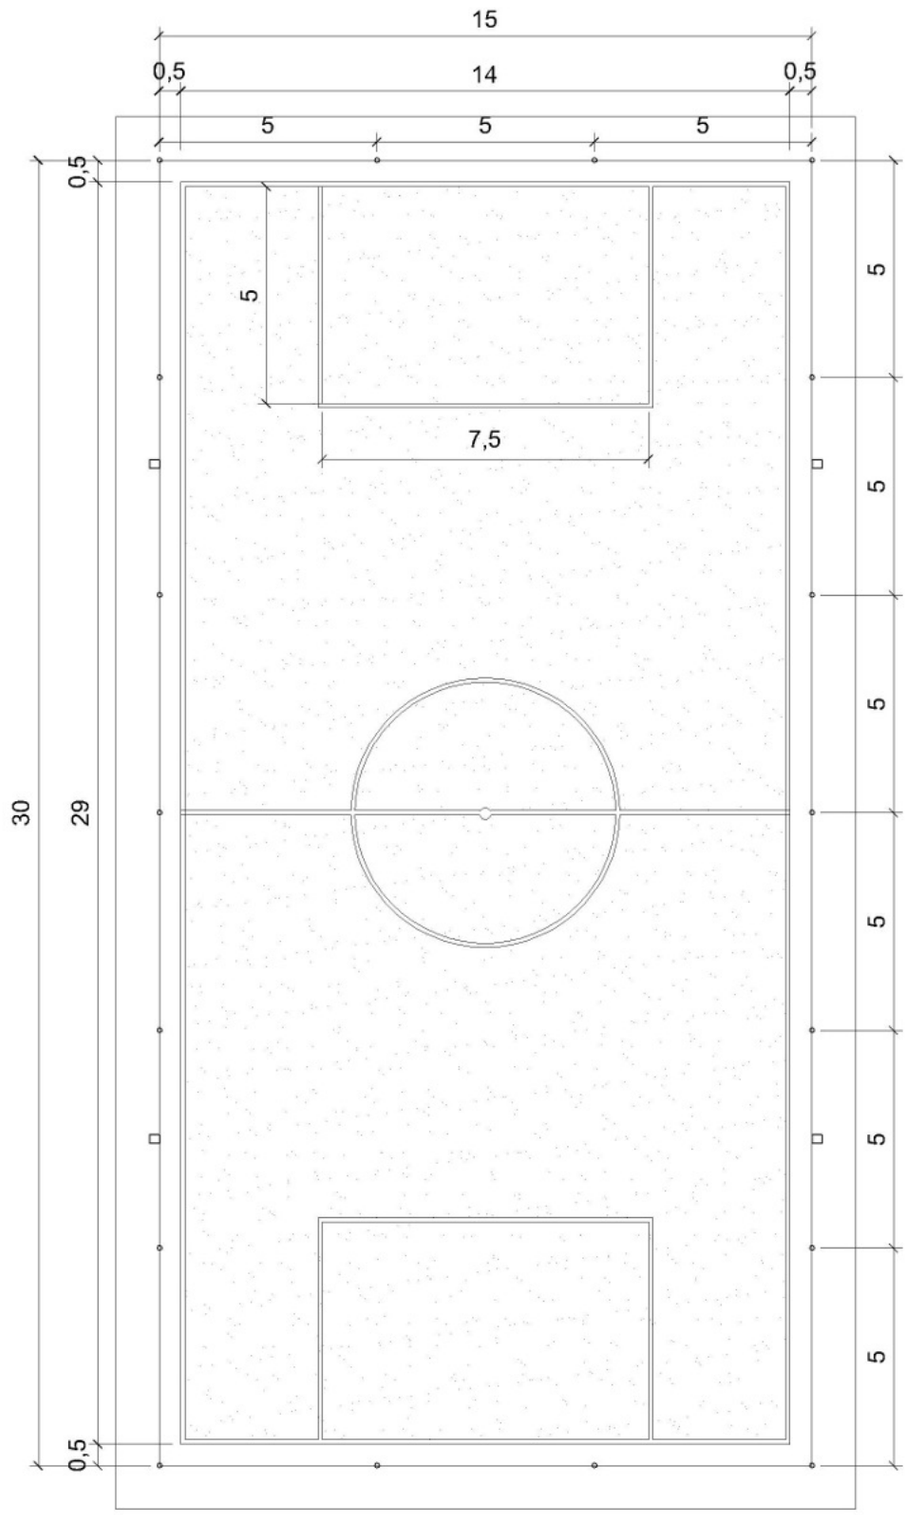

	CONSTRUCCIÓN DE CANCHA SINTÉTICA		DISEÑO Nº 01

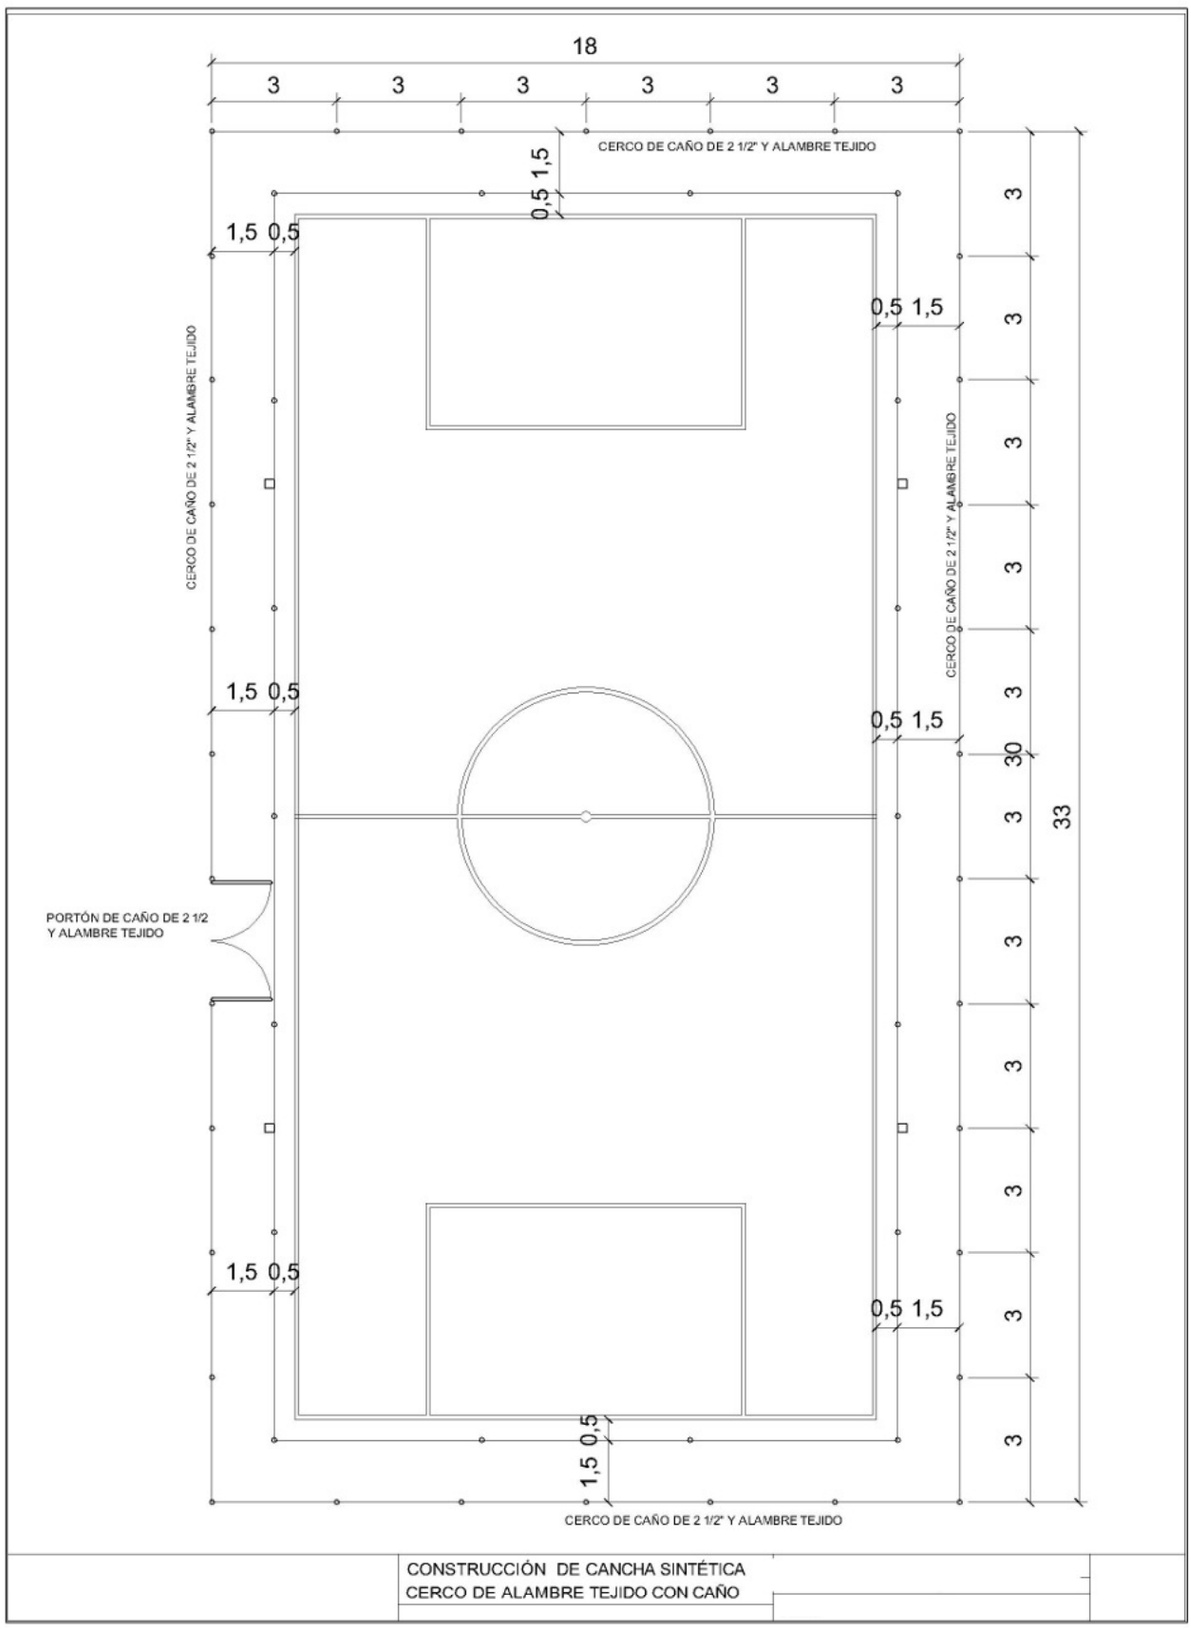
18
3 3 3 3 3 3
CERCO DE CAÑO DE 2 1/2" Y ALAMBRE TEJIDO
0,5 1,5
1,5 0,5
0,5 1,5
CERCO DE CAÑO DE 2 1/2" Y ALAMBRE TEJIDO
CERCO DE CAÑO DE 2 1/2" Y ALAMBRE TEJIDO
1,5 0,5
0,5 1,5
PORTÓN DE CAÑO DE 2 1/2
Y ALAMBRE TEJIDO
1,5 0,5
0,5 1,5
0,5
1,5
CERCO DE CAÑO DE 2 1/2" Y ALAMBRE TEJIDO
3 3 3 3 3 3 3 3 3 3 3 30 33
CONSTRUCCIÓN DE CANCHA SINTÉTICA
CERCO DE ALAMBRE TEJIDO CON CAÑO

CONSTRUCCIÓN DE CANCHA SINTÉTICA

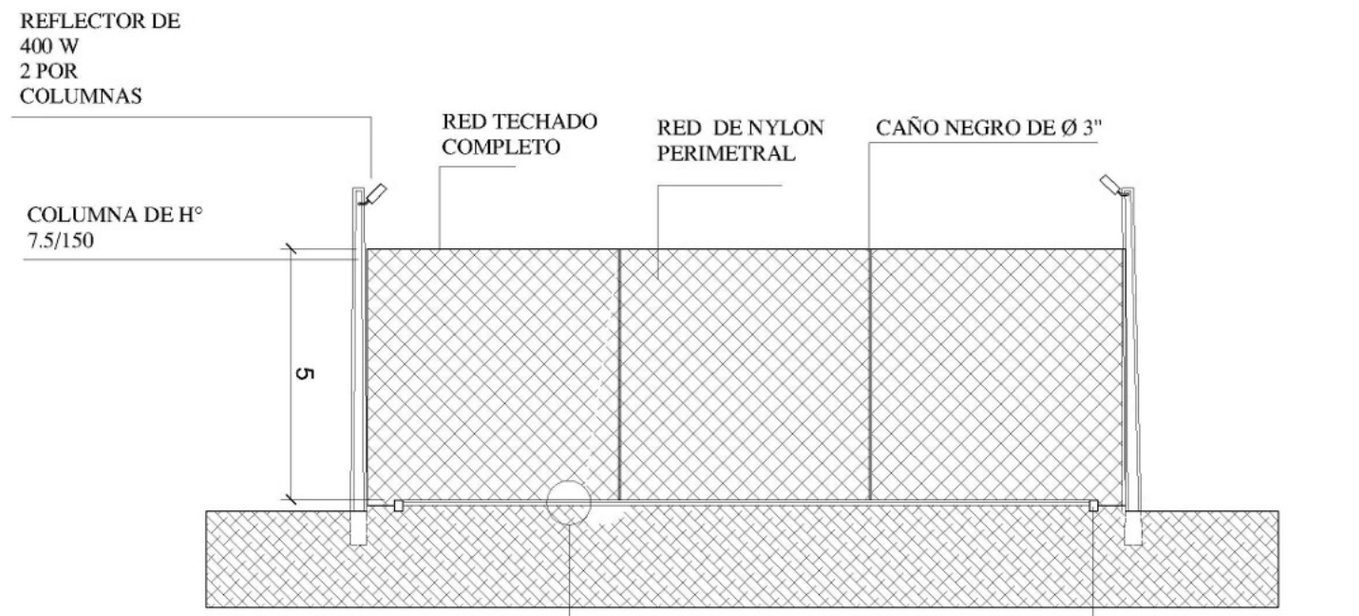

F E D C B A

DETALLE DE COLOCACION DEL TEJIDO
POR LA PLANCHUELA Y EL POSTE

DETALLE CERCO PERIMETRAL

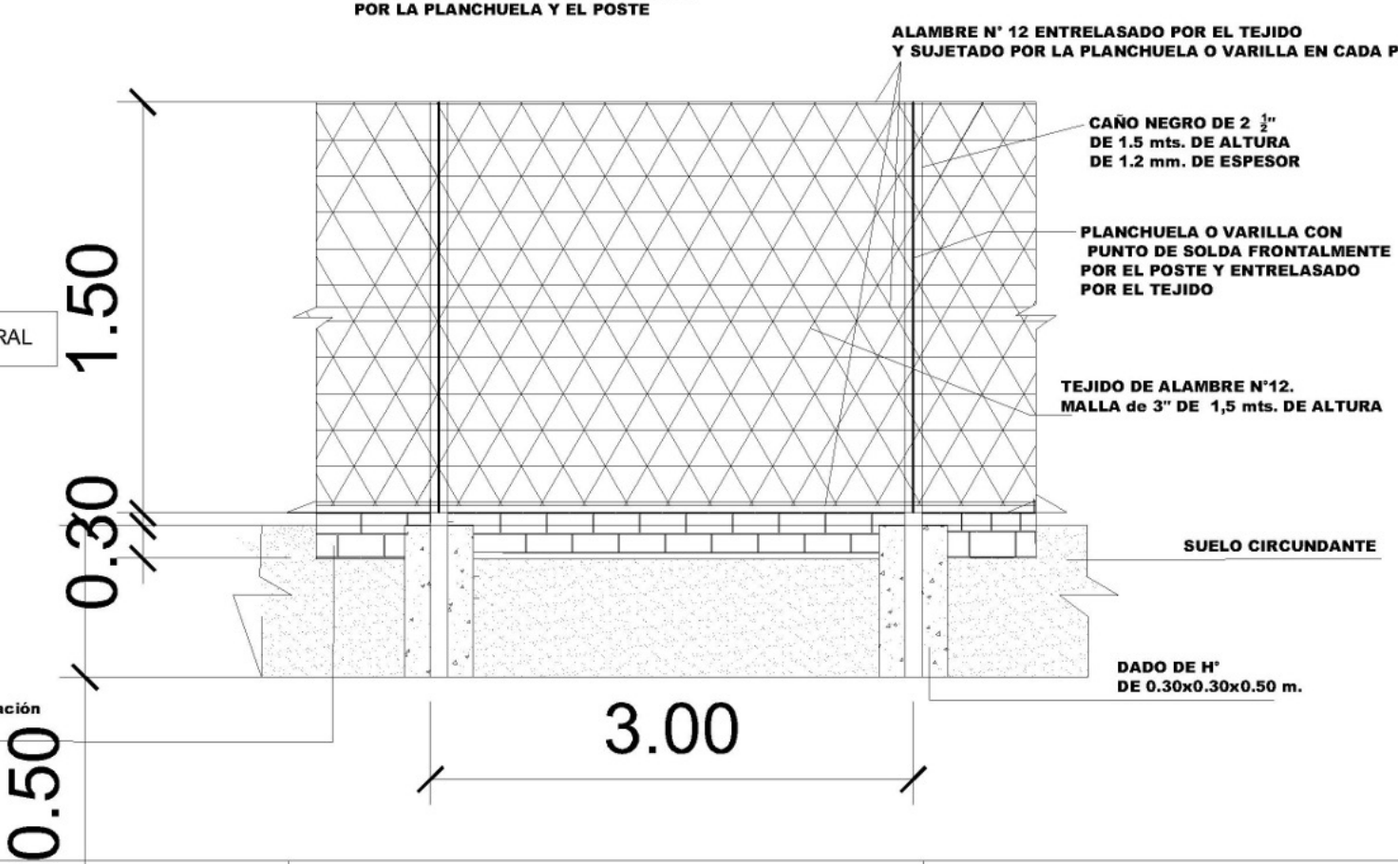

1 2 3 4

DISEÑO N°
04

FIRMA

F E D C B A