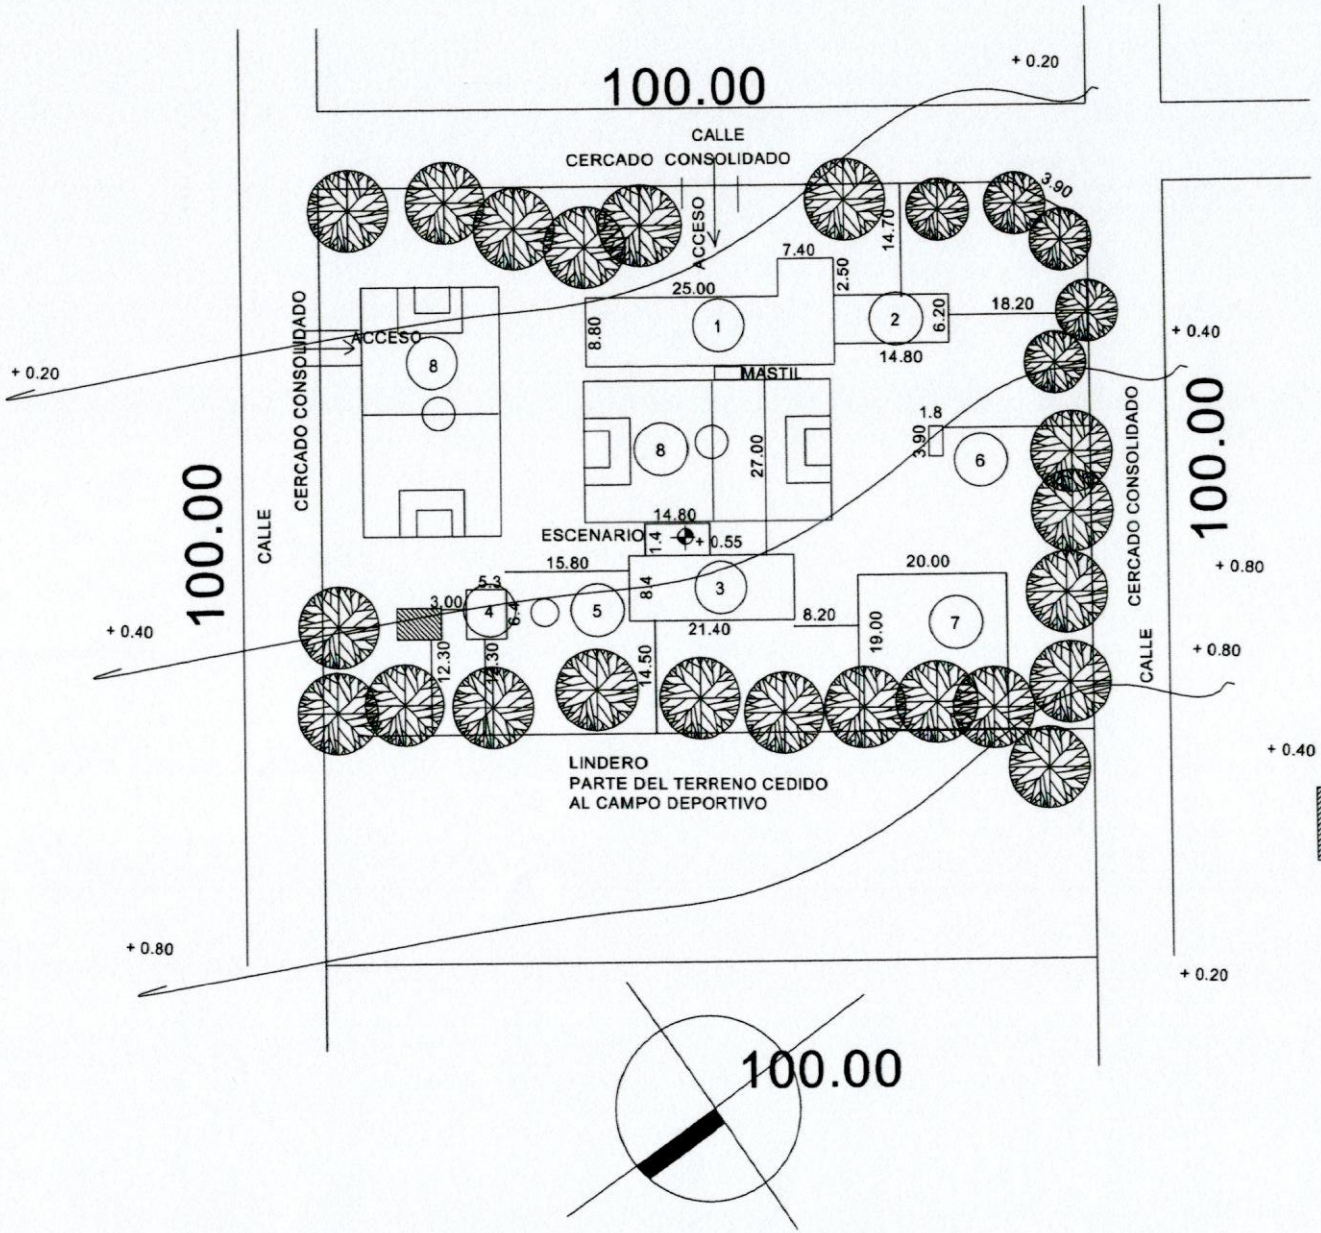

REFERENCIAS

1-PABELLON 3 AULAS MAT.COCIDO
2-PABELLON 2 AULAS -ANEXADO
3-PABELLON 3 AULAS MAT.COCIDO
4-SSHH EN DESUSO
5-TANQUE AGUA
6-CANTINA DE MADERA
7-HUERTA
8-CAMPO FUTBOL

SSHH 6 CASETAS
A SER CONSTRUIDO

100.00

ESCUELA YBUPORA-YRYBUCUA
PROYECTO: CONSTRUCCION SSHH 6 CASETAS

ABDÓN R. CÁCERES S.
ARQUITECTO

SSHH TIPO 4.40 x 6.15
CON TECHO DE TEJAS

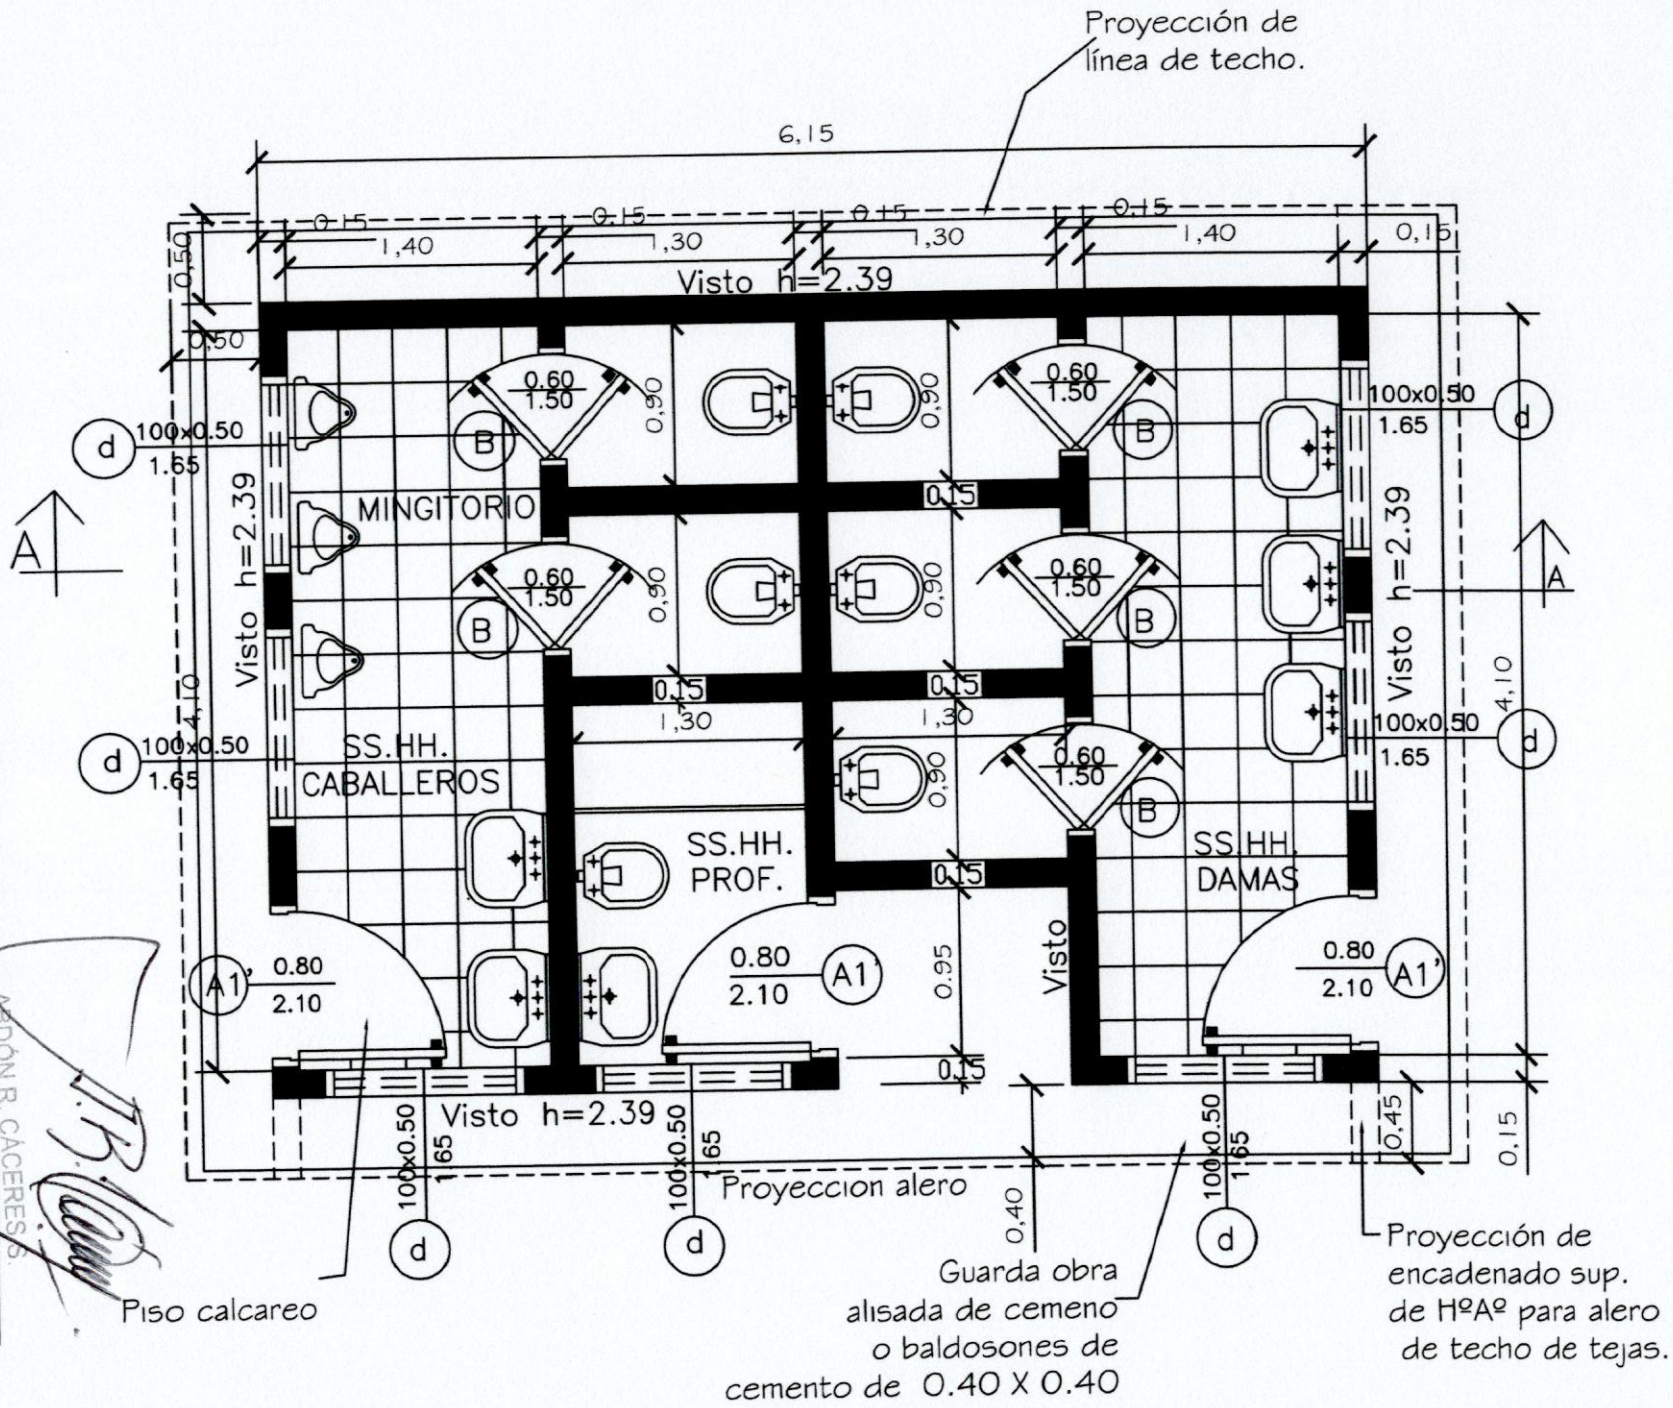

MINISTERIO DE EDUCACION Y CULTURA

DIRECCIÓN DE INFRAESTRUCTURA

SSHH tipo 4.40 x 6.15 con techo de tejas

PLANTA ARQUITECTONICA

ARQUITECTO

Esc.: 1/75

01

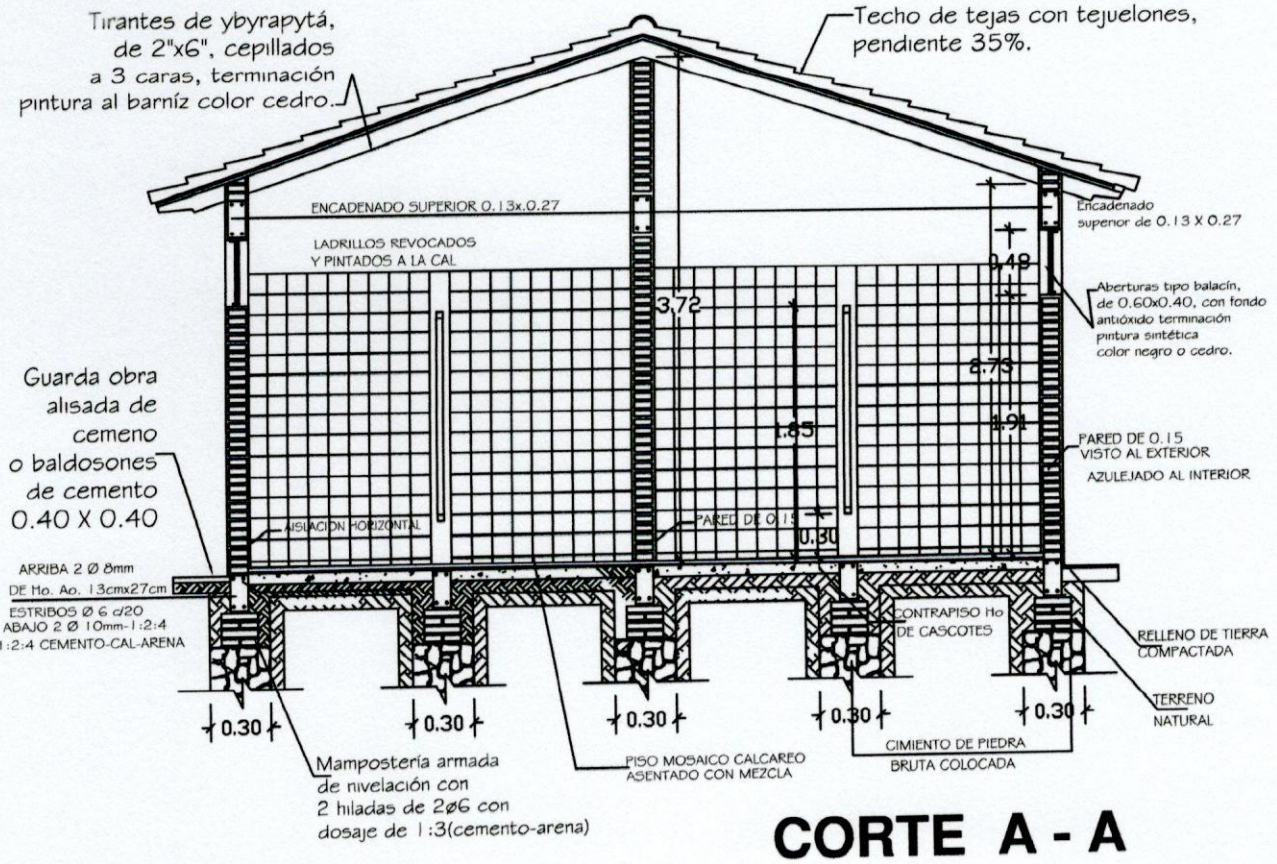

CORTE A - A

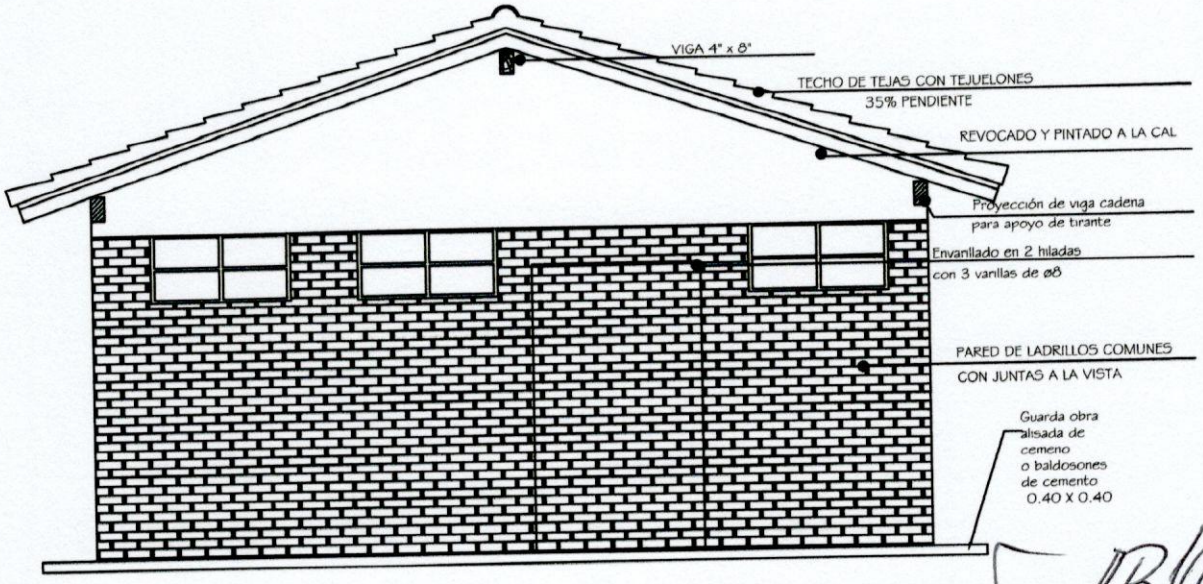

FACHADA

ABDÓN R. CÁCERES S.
ARQUITECTO

MINISTERIO DE EDUCACION Y CULTURA DIRECCIÓN DE INFRAESTRUCTURA		02
SSHH tipo 4.40 x 6.15 con techo de tejas	CORTE TRANSVERSAL Y FACHADA FRONTAL	Esc.: 1/100

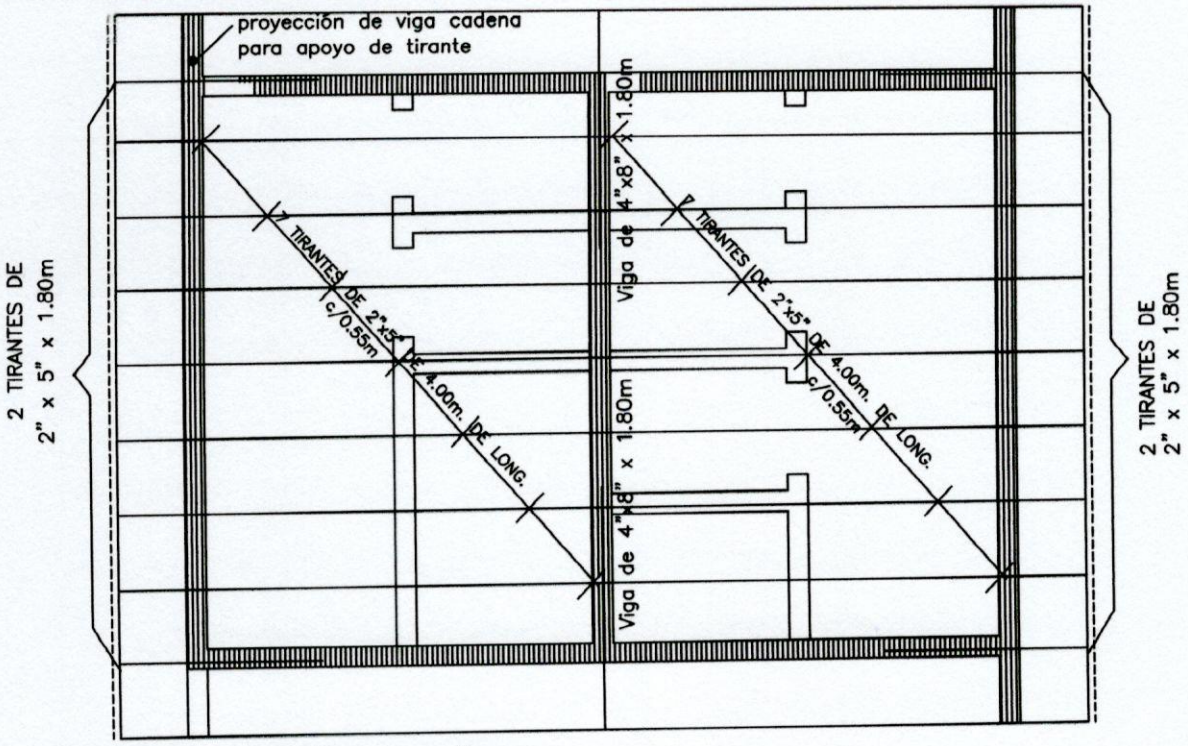

Planta de techo

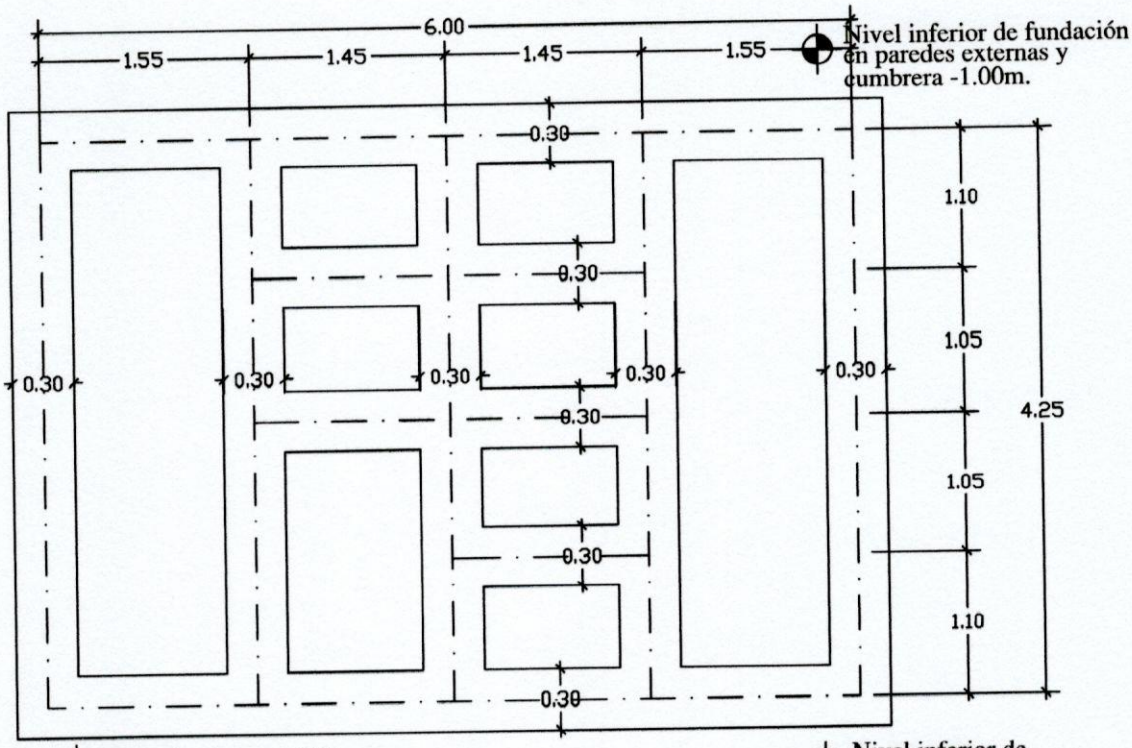

Planta de fundación

MINISTERIO DE EDUCACION Y CULTURA DIRECCIÓN DE INFRAESTRUCTURA	03
SSHH tipo 4.40 x 6.15 con techo de tejas — PLANTA DE TECHO Y PLANTA DE FUNDACION	Esc.: 1/100

ABDÓN R. CÁCERES S.
ARQUITECTO

Planta Instalación Agua corriente

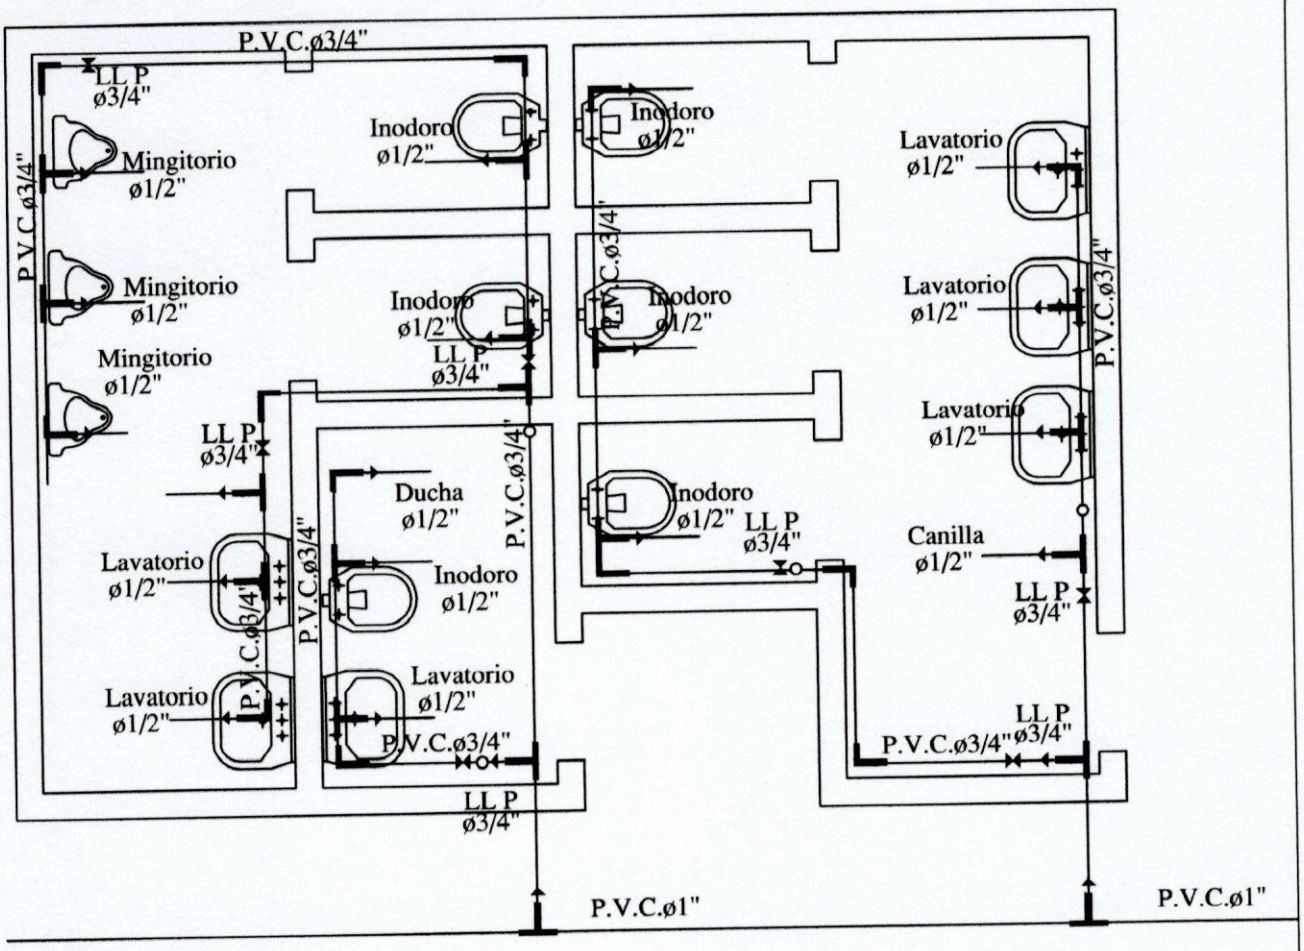

Para cada cisterna de los inodoros se debera colocar una llave de paso

MINISTERIO DE EDUCACION Y CULTURA DIRECCIÓN DE INFRAESTRUCTURA		04
SSHH tipo 4.40 x 6.15 con techo de tejas	PLANTA INSTALACION AGUA CORRIENTE	Esc.: 1/75

ABDON R. CÁCERES S.
ARQUITECTO

Axonometría

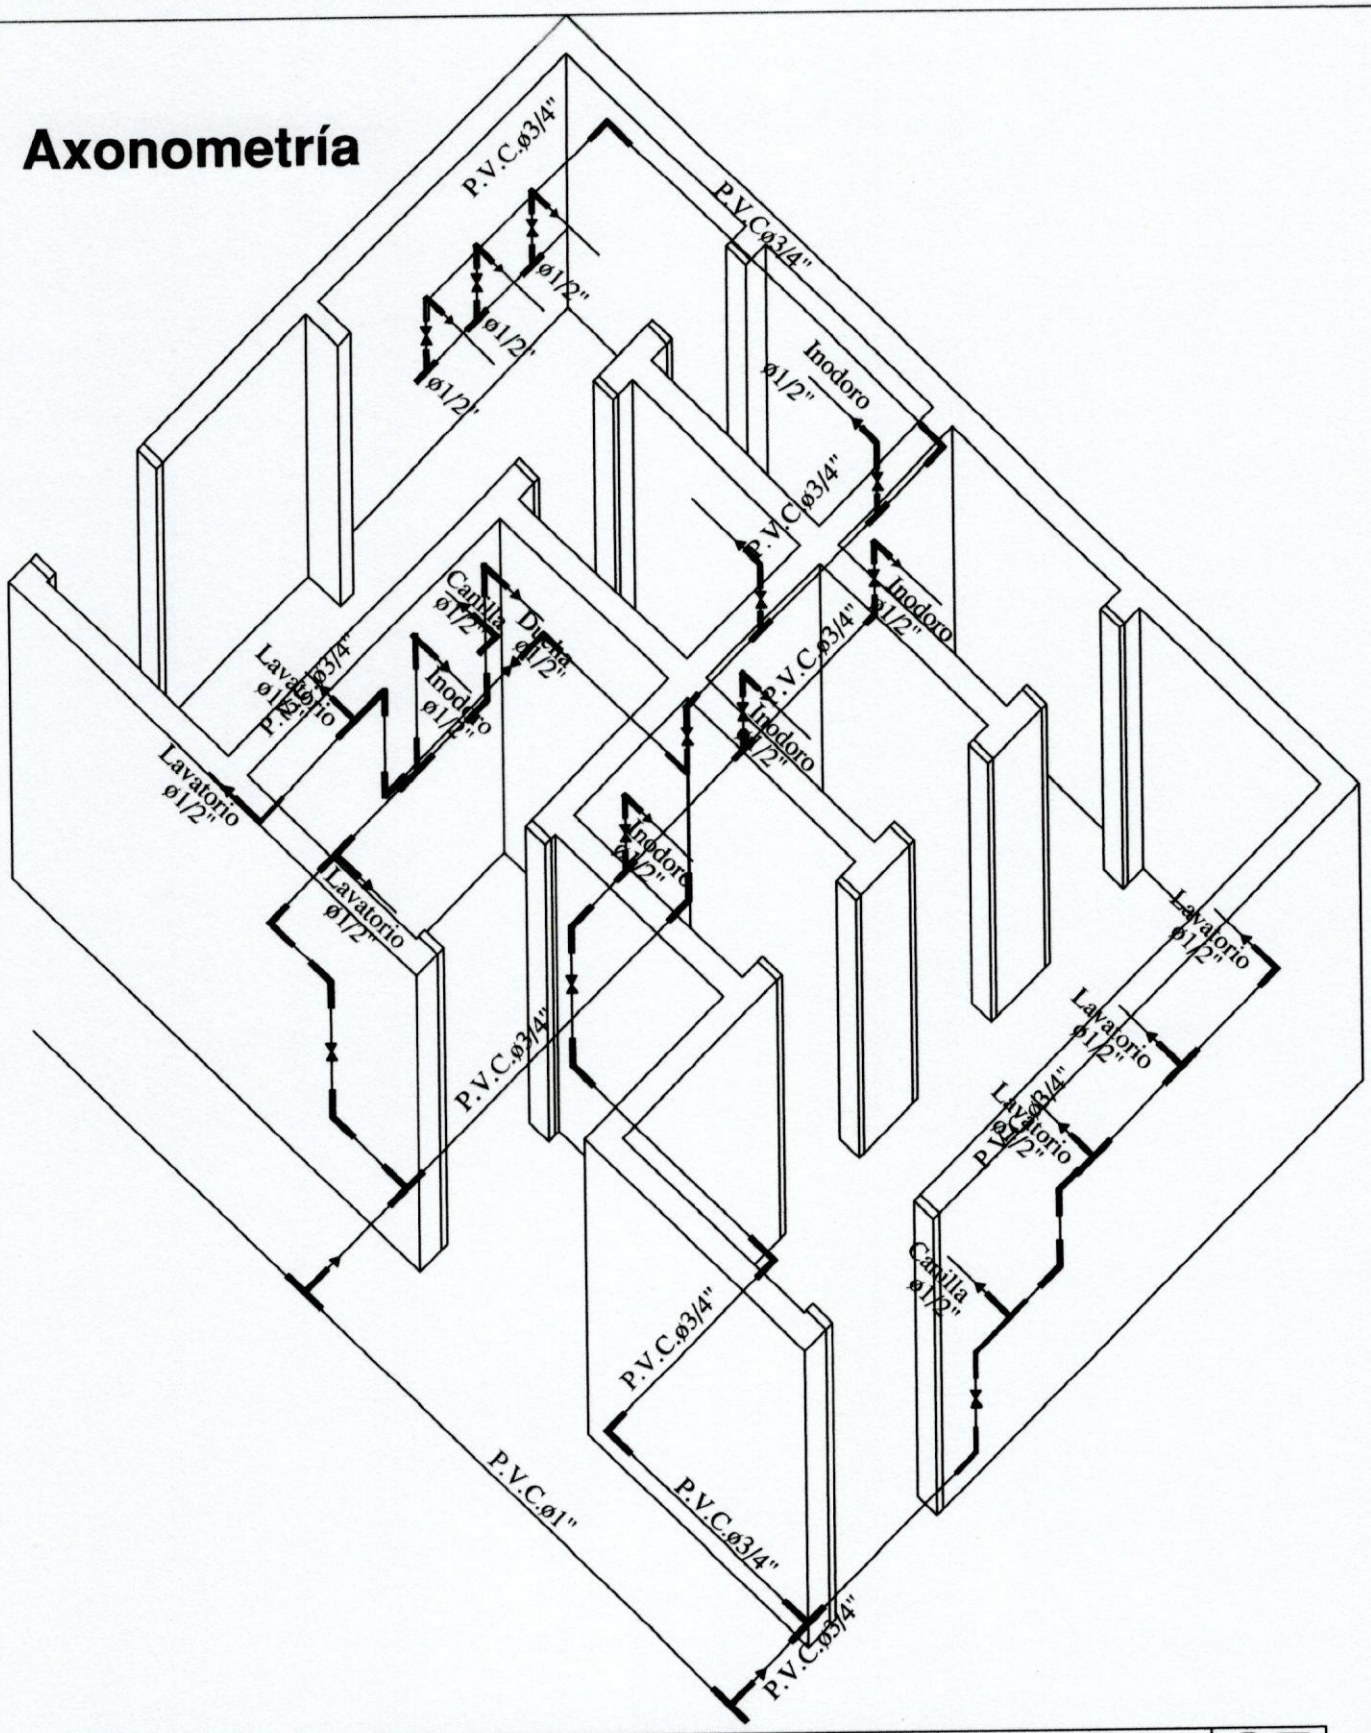

MINISTERIO DE EDUCACION Y CULTURA DIRECCIÓN DE INFRAESTRUCTURA		05
SSHH tipo 4.40 x 6.15 con techo de tejas	DETALLE CAÑERIAS	Esc.: 1/75

ABDON R. CÁCERES S.
ARQUITECTO

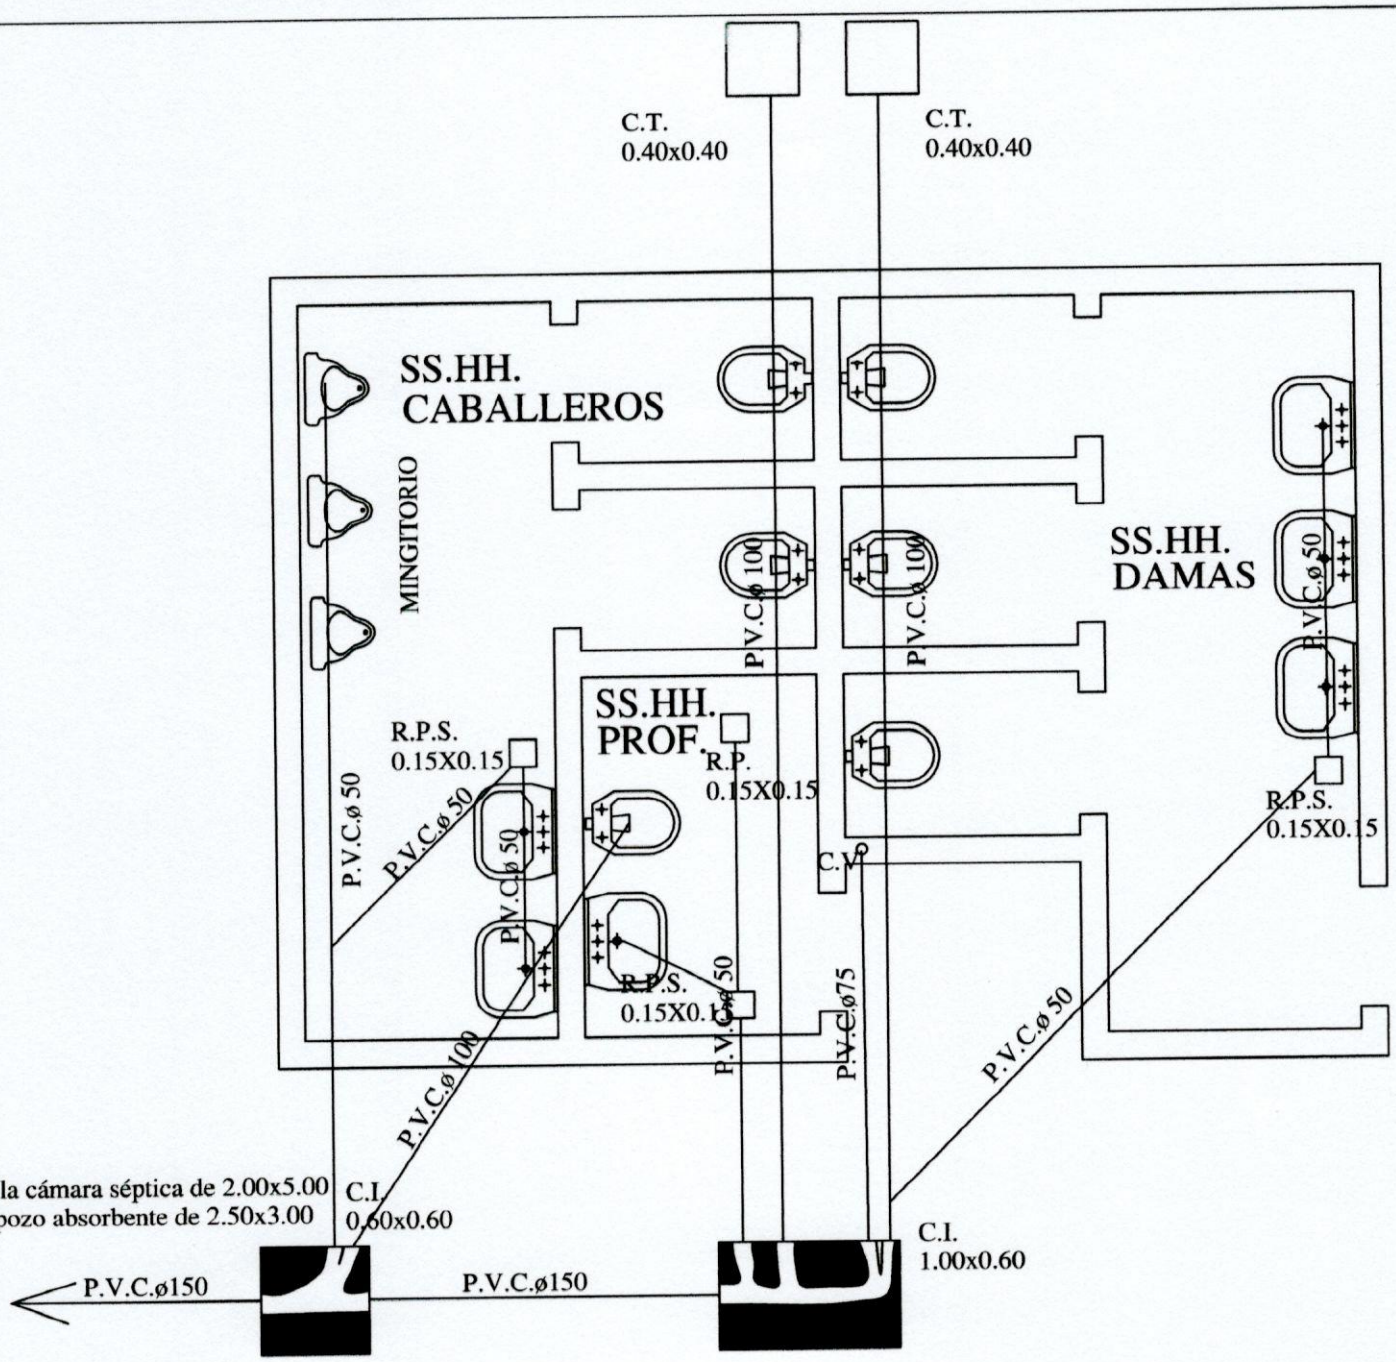

OBS.:

1. La pend. de las cañerías deberán ser del 0.5%
2. En caso de tener el S.S.H.H. en el lindero colocar la cámara tapada dentro del último box pegado al muro del lindero.

Planta Instalación Desagüe Cloacal

MINISTERIO DE EDUCACION Y CULTURA DIRECCIÓN DE INFRAESTRUCTURA		06
SSHH tipo 4.40 x 6.15 con techo de tejas	PLANTA INSTALACION DESAGÜE CLOACAL	Esc.: 1/75

ABDON R. CÁCERES S.
ARQUITECTO

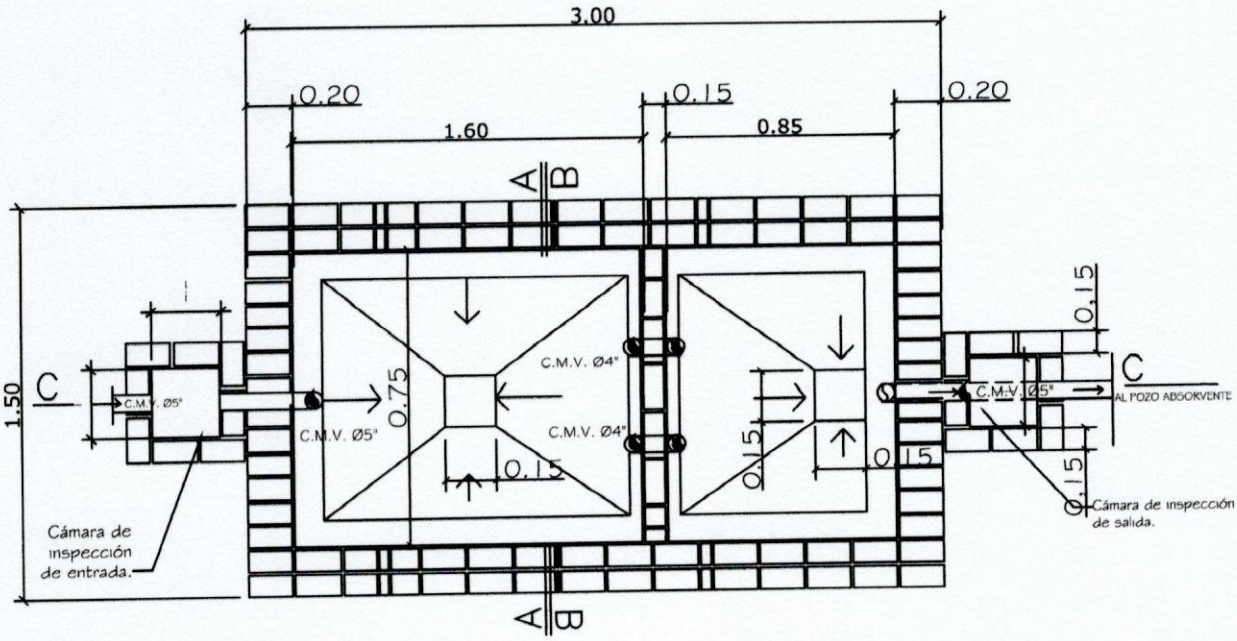

PLANTA CAMARA SEPTICA
Sin escala

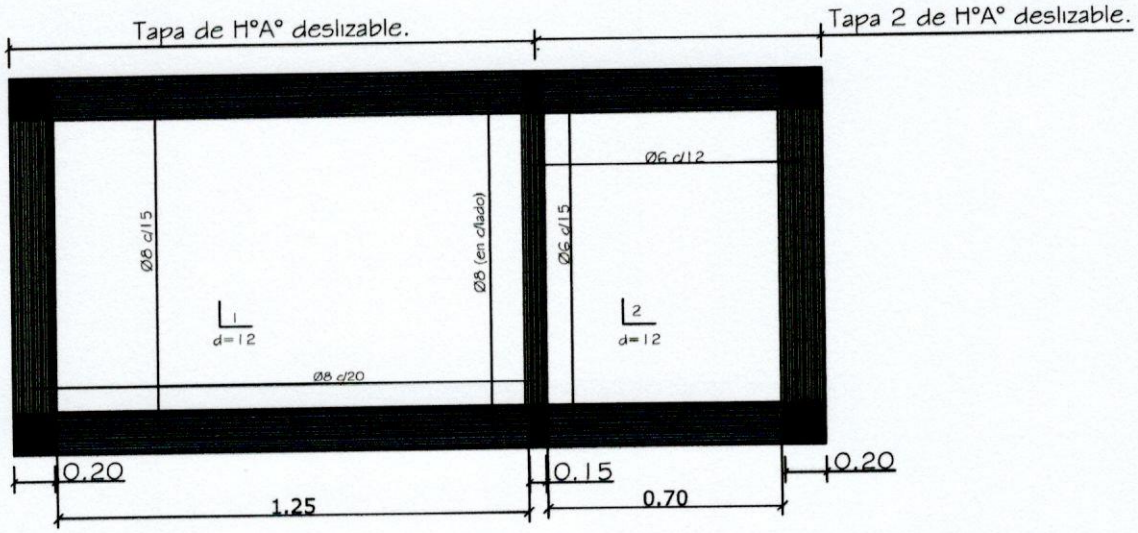

DETALLE DE LOSA TAPA CAMARA SEPTICA
Sin escala

ABDÓN R. CÁCERES S.
ARQUITECTO

MINISTERIO DE EDUCACION Y CULTURA DIRECCIÓN DE INFRAESTRUCTURA		07
SSHH tipo 4.40 x 6.15 con techo de tejas	DETALLE CAMARA SEPTICA	Esc.: 1/100

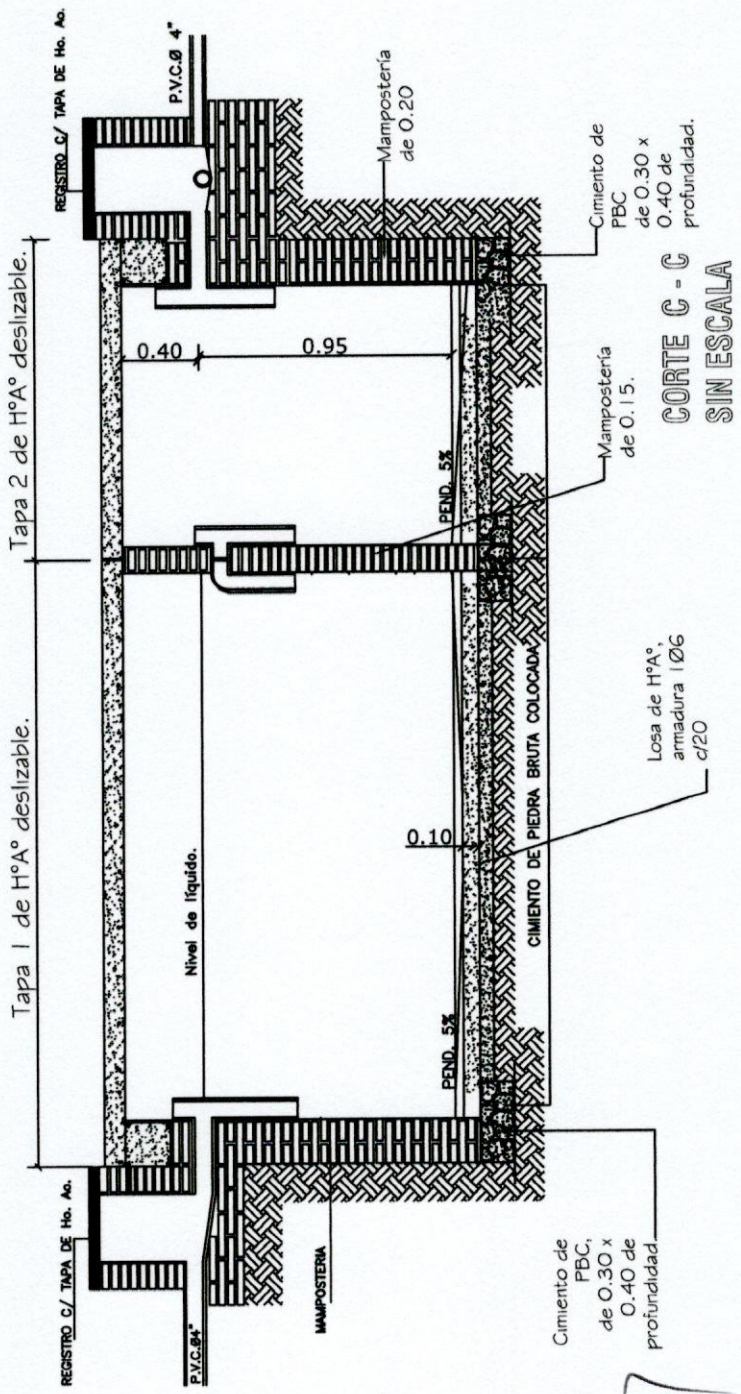

ABDÓN R. CÁCERES
ARQUITECTO

MINISTERIO DE EDUCACION Y CULTURA DIRECCIÓN DE INFRAESTRUCTURA		08
SSHH tipo 4.40 x 6.15 con techo de tejas	DETALLE CAMARA SEPTICA	Esc.: 1/100

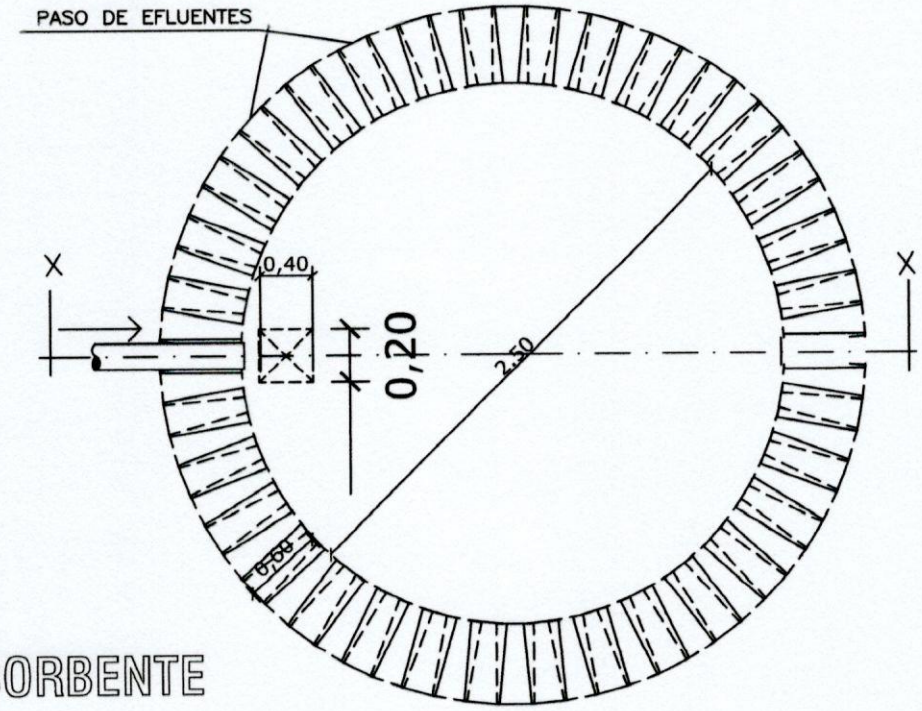

PLANTA
POZO ABSORBENTE

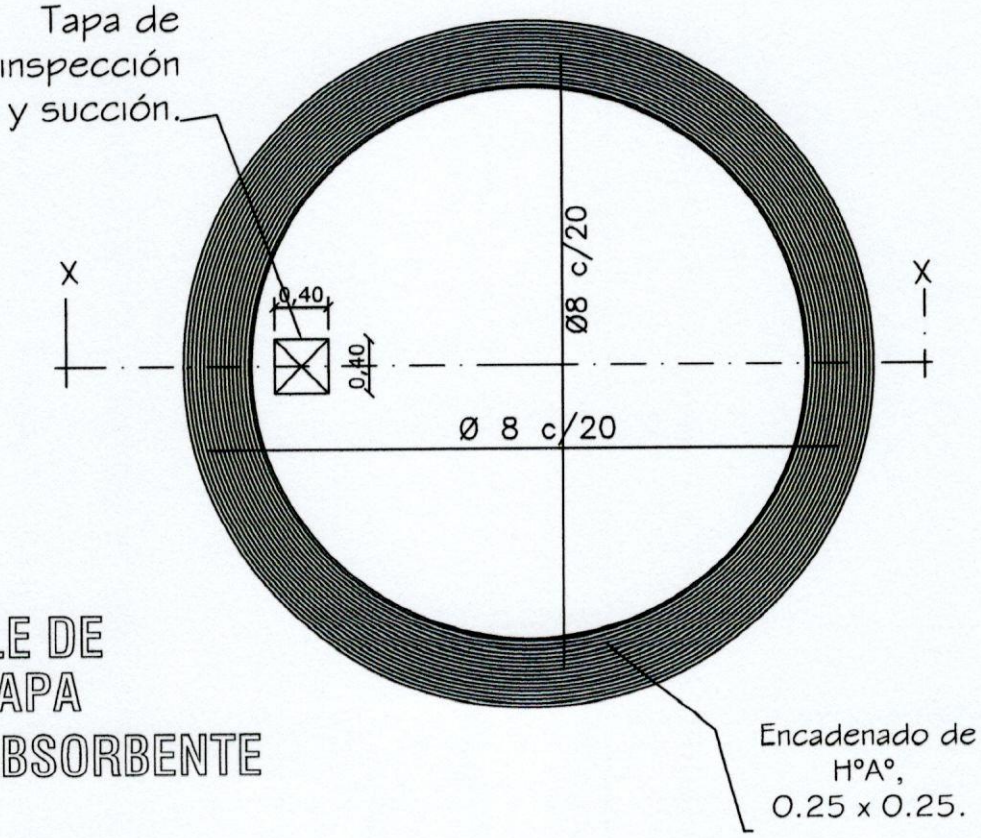

DETALLE DE
LOSA TAPA
POZO ABSORBENTE

MINISTERIO DE EDUCACION Y CULTURA DIRECCIÓN DE INFRAESTRUCTURA		09
SSHH tipo 4.40 x 6.15 con techo de tejas	DETALLE POZO ABSORBENTE	Esc.: 1/50

ABDÓN R. CÁCERES S.
ARQUITECTO

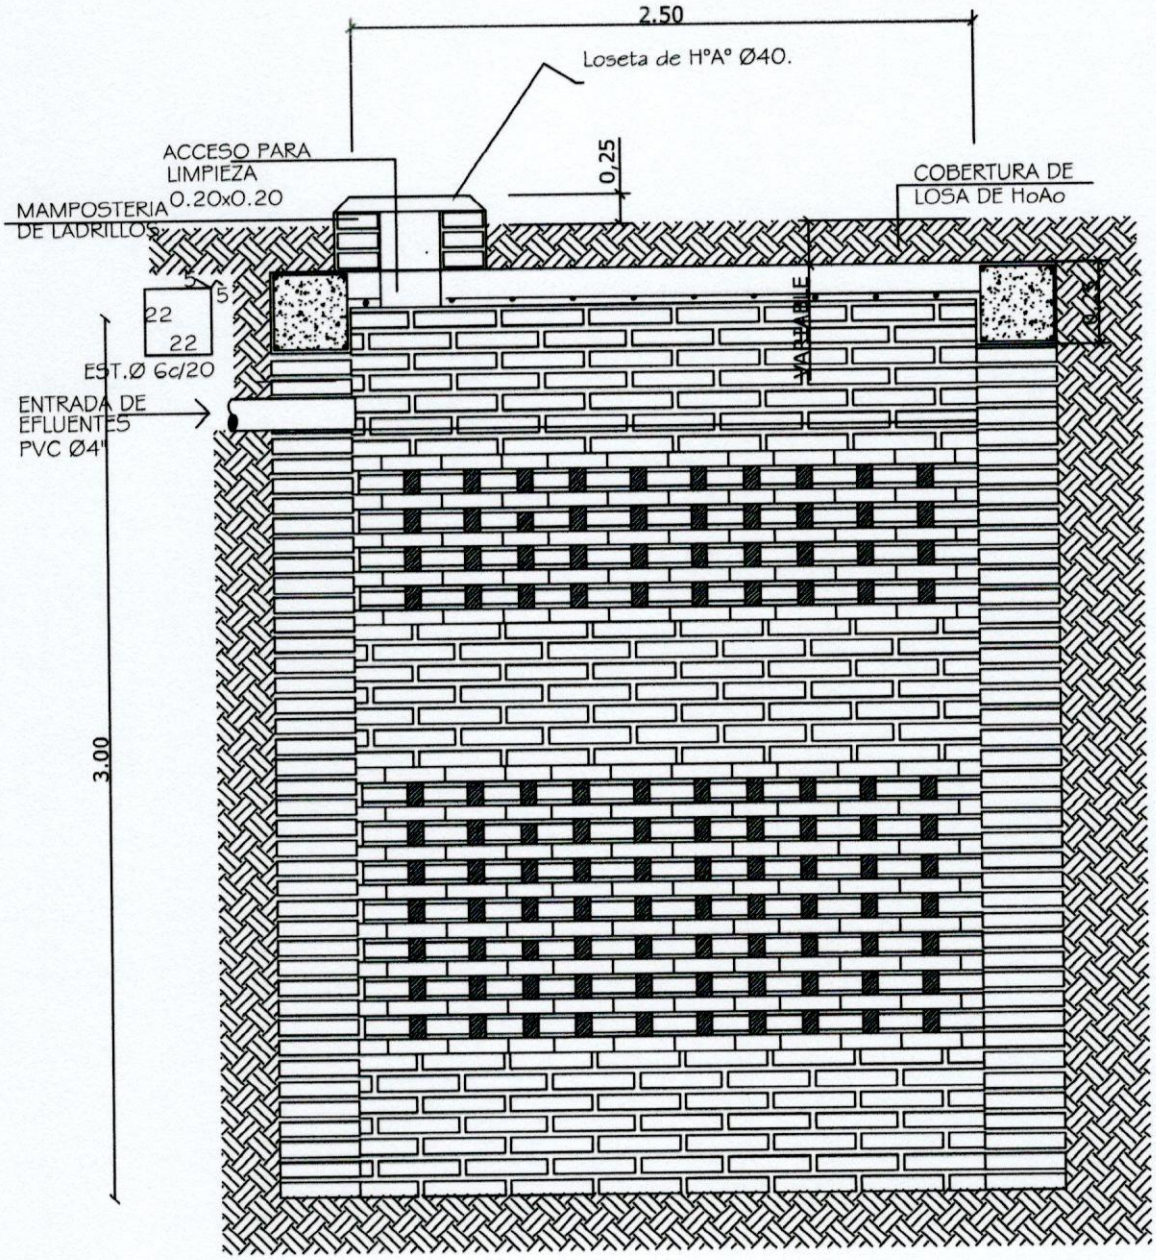

POZO ABSORBENTE

CORTE X-X

MINISTERIO DE EDUCACION Y CULTURA DIRECCIÓN DE INFRAESTRUCTURA		10
SSHH tipo 4.40 x 6.15 con techo de tejas	DETALLE CAMARA SEPTICA	Sin Escala

ABDÓN R. CÁCERES S.
ARQUITECTO

Planta y Esquema de Instalación Eléctrica

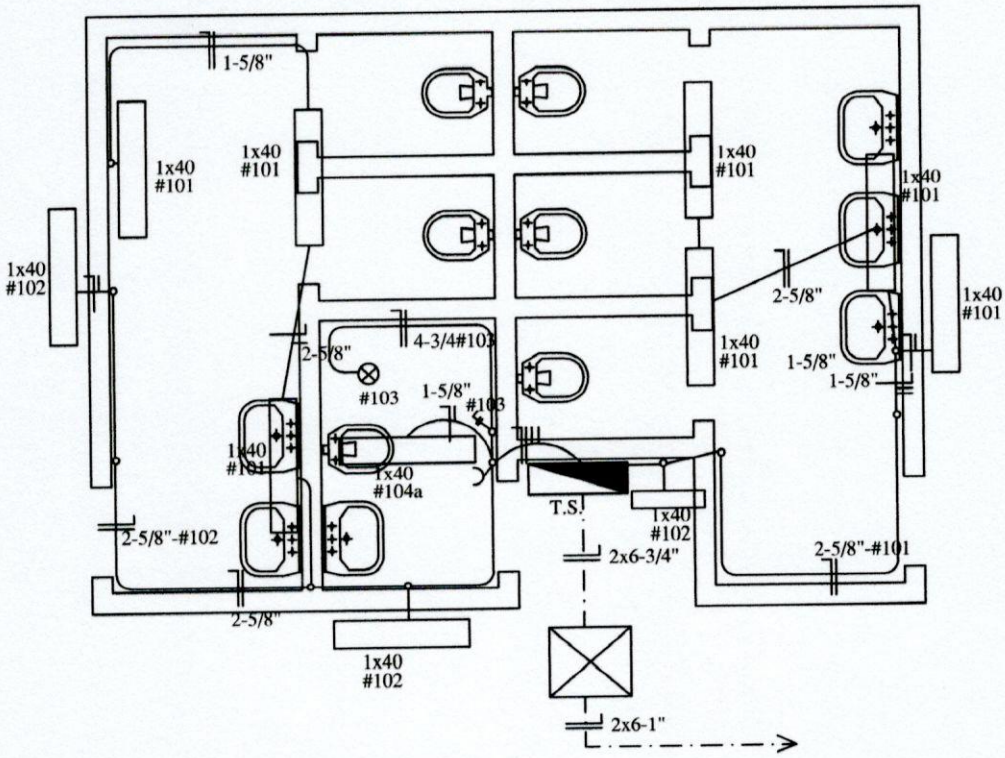

ESQUEMA DEL T.S.

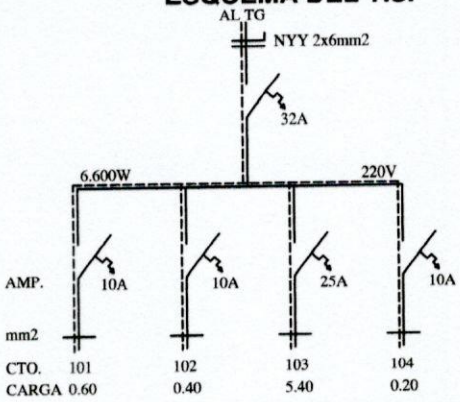

DETALLE DE CARGA T.S.

CTO.	Fluorescentes 1x40w	Tomas Watt	OTRAS CARGAS	TOTAL	
#101	6x100			600	
#102	4x100			400	
#103			5.400	5.400	
#104	1x100	1x100		200	
TOTAL					6.600 W

MINISTERIO DE EDUCACION Y CULTURA
DIRECCIÓN DE INFRAESTRUCTURA

11

SSHH tipo 4.40 x 6.15 con techo de tejas | PLANTA Y ESQUEMA INST. ELECTRICA | Esc.: 1/100

ABDON R. CACERES S.
ARQUITECTO