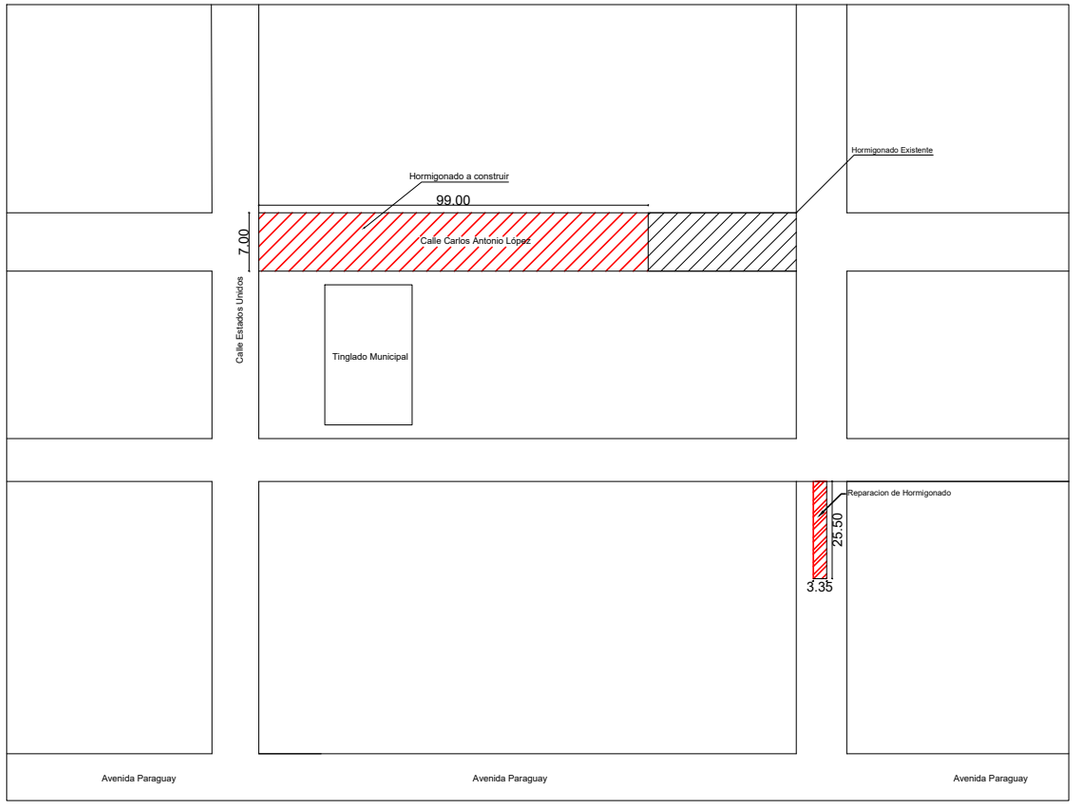

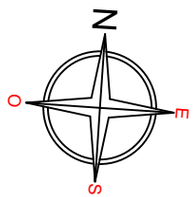

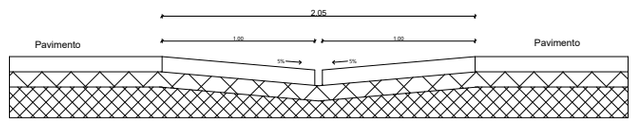

BADEN H°A°

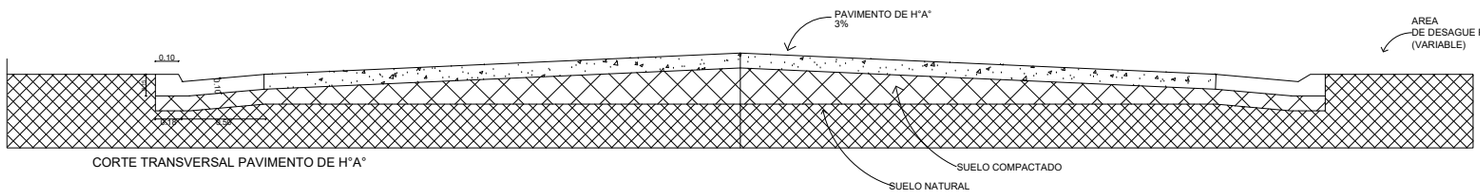

CORTE TRANSVERSAL PAVIMENTO DE H°A°

OBRA: REPARACION Y PAVIMENTO DE H° EN MASA

UBICACION: Ciudad de Puerto Pinasco	
PROPIETARIO: Municipalidad de Puerto Pinasco	
DOMICILIO: Av. Paraguay / esq. Mcal Estigarribia	
PROFESIONAL: Arq. Osvaldo Granada Rojas	PAT. No.: 556
DOMICILIO: Avda. Willian Pratt c/ Acceso Sur	
CTA.CTE.CTRAL.:	SUP.TERRENO:
SUP. CONSTRUIDA:	

PROPIETARIO PROFESIONAL