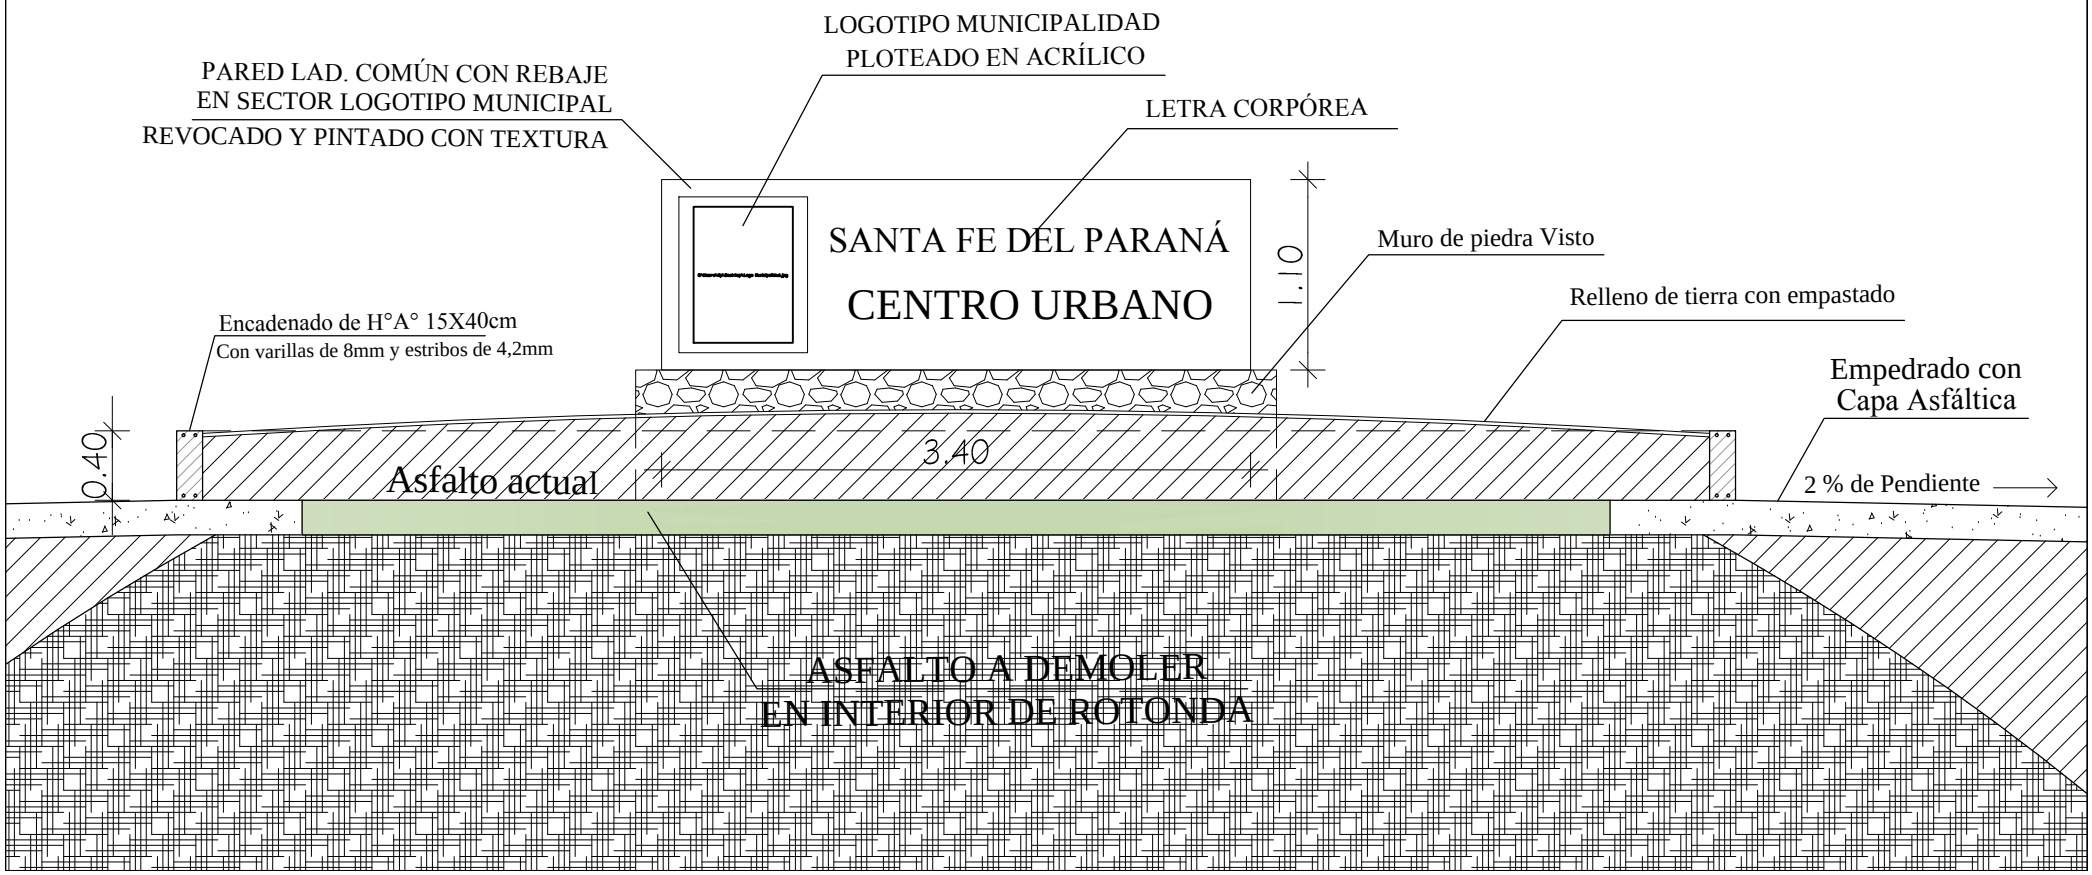Detalle Placa en interior de rotonda.