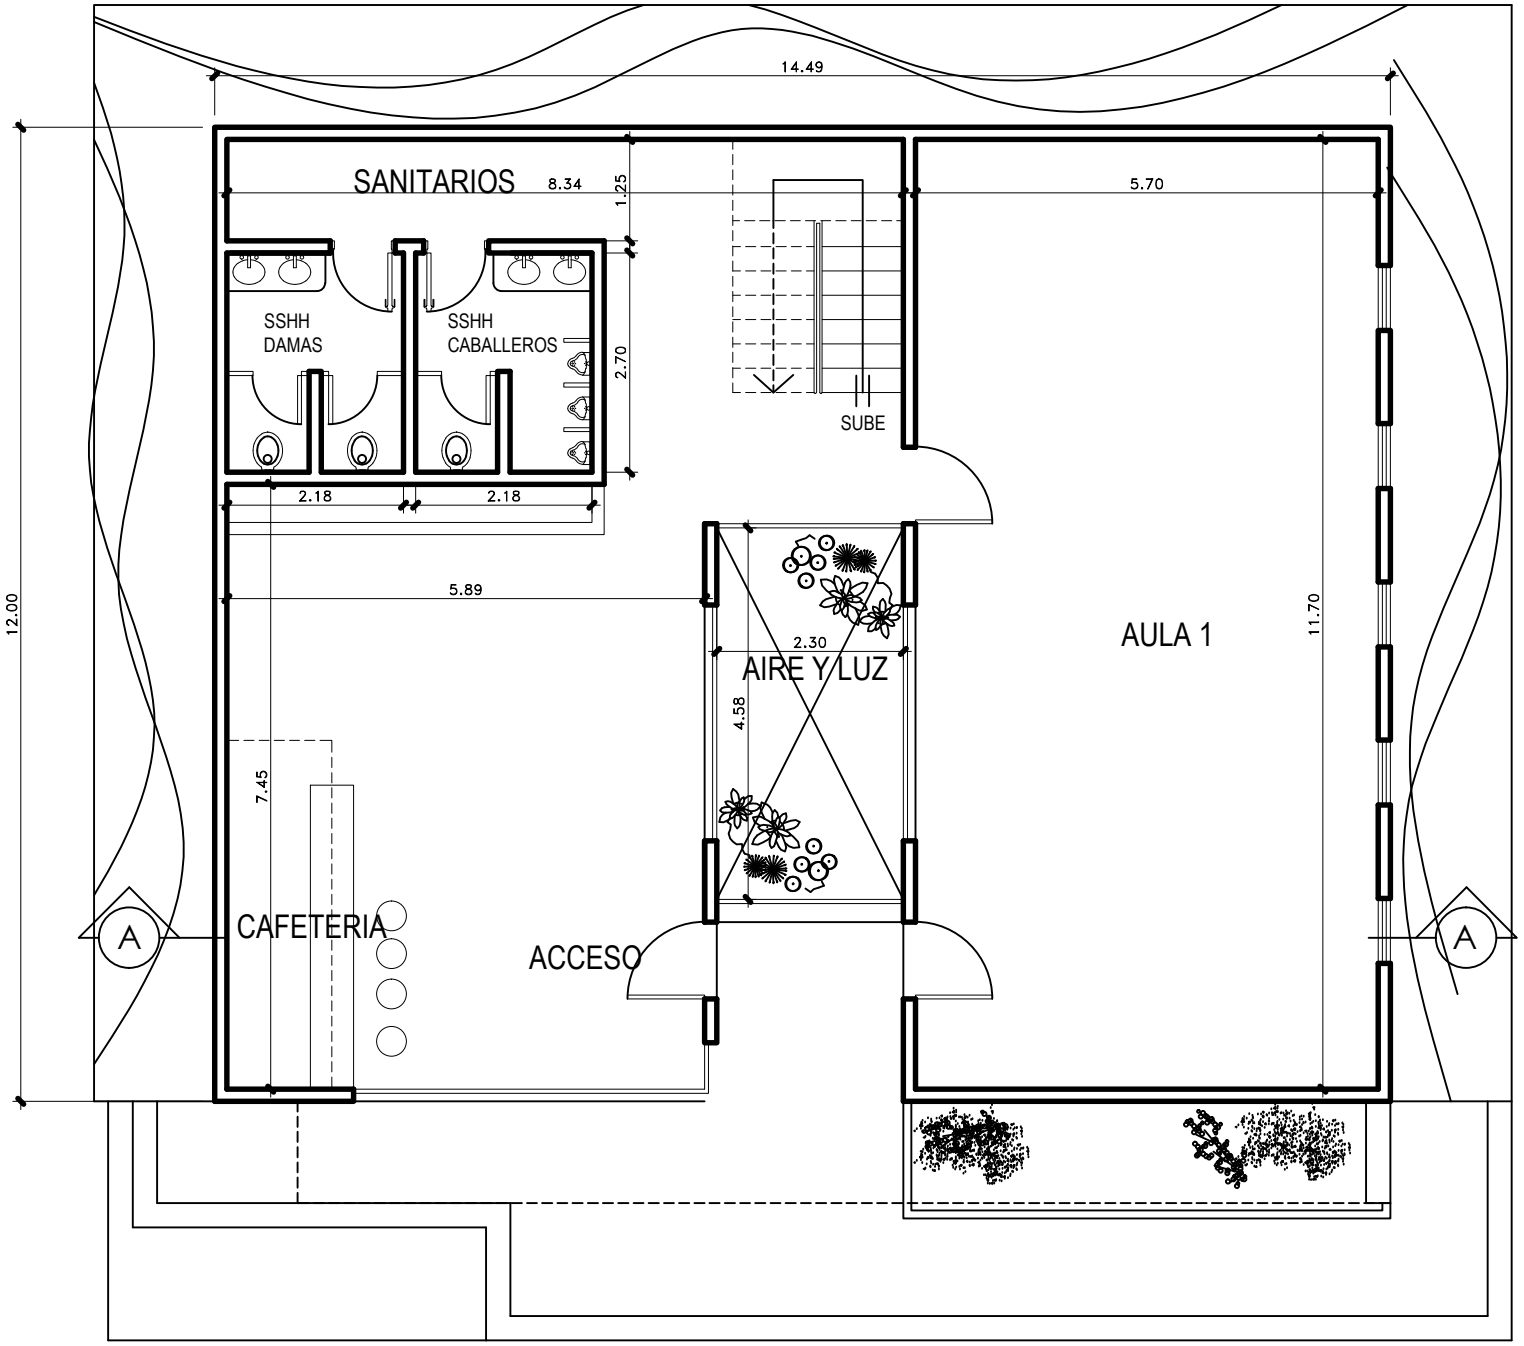
14.49
SANITARIOS
8.34
1.25
5.70
SSHH
DAMAS
SSHH
CABALLEROS
2.70
SUBE
2.18
2.18
12.00
5.89
2.30
AIRE Y LUZ
4.58
AULA 1
11.70
7.45
A
CAFETERIA
ACCESO
A

PLANTA BAJA