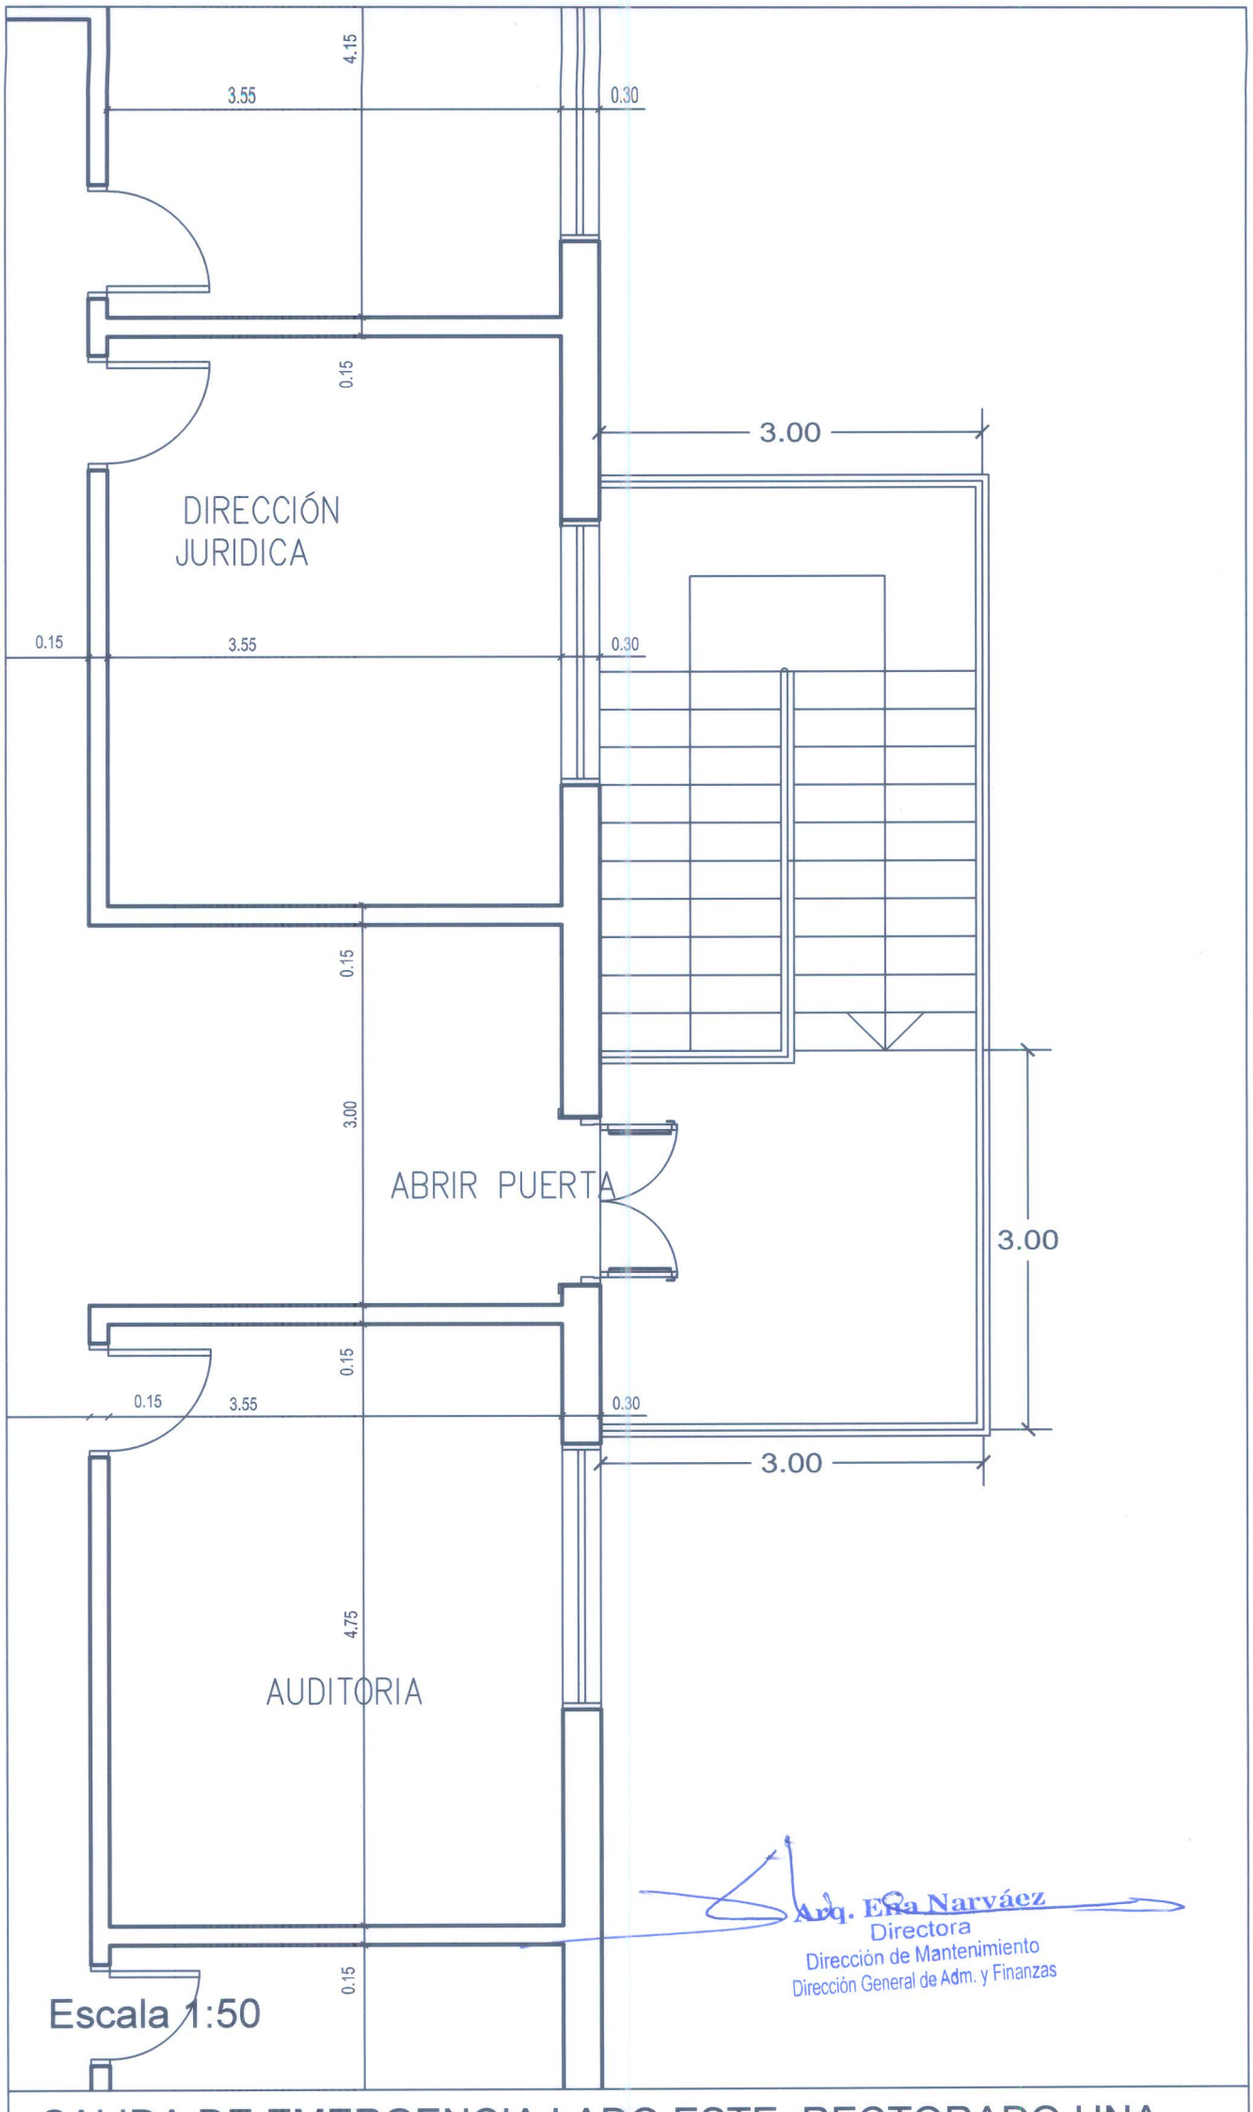

Arq. Ena Narváez
Directora
Dirección de Mantenimiento
Dirección General de Adm. y Finanzas

SALIDA DE EMERGENCIA LADO ESTE. RECTORADO UNA.