# MUNICIPALIDAD DE OBLIGADO

**OBRA: BAÑO SEXADOS, AMPLIACIÓN DE MORGUE, CERCADO PERIMETRAL, PORTÓN DE ACCESO, OBRAS DE MANTENIMIENTO**

**CENTRO DE SALUD DE OBLIGADO**

**AÑO 2020**

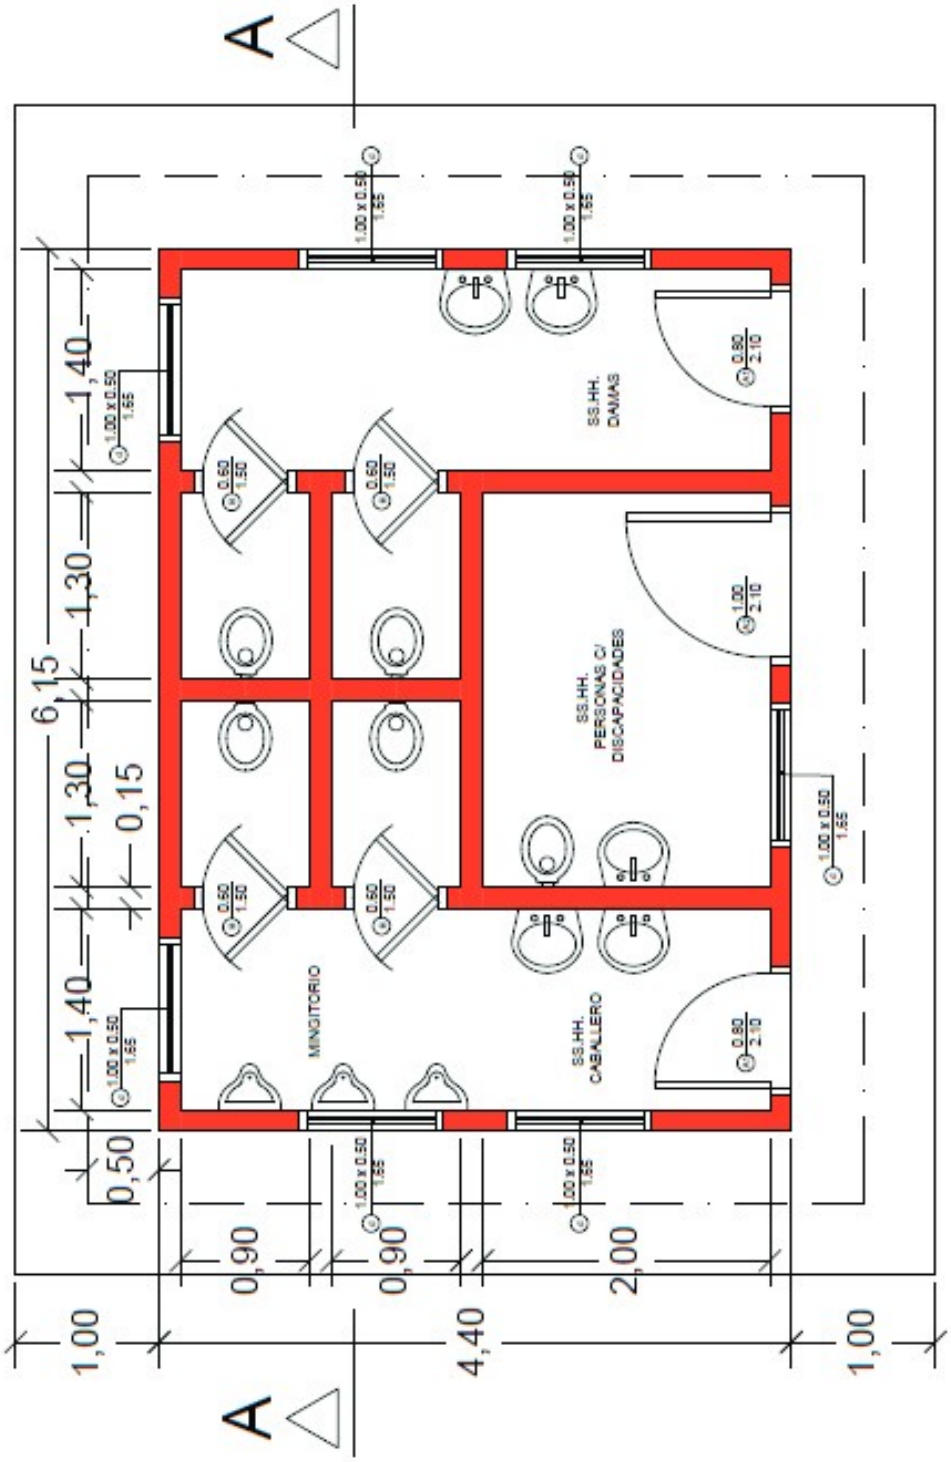


PLANTA ARQUITECTÓNICA

DEPARTAMENTO
Obras y Catastro
MUNICIPALIDAD
DE OBLIGADO

BAÑO SEXADOS

MUNICIPALIDAD
OBLIGADO
Fundada el 25 - 05 - 1912

# MUNICIPALIDAD DE OBLIGADO

**OBRA: BAÑO SEXADOS, AMPLIACIÓN DE MORGUE, CERCADO PERIMETRAL, PORTÓN DE ACCESO, OBRAS DE MANTENIMIENTO**

**CENTRO DE SALUD DE OBLIGADO**

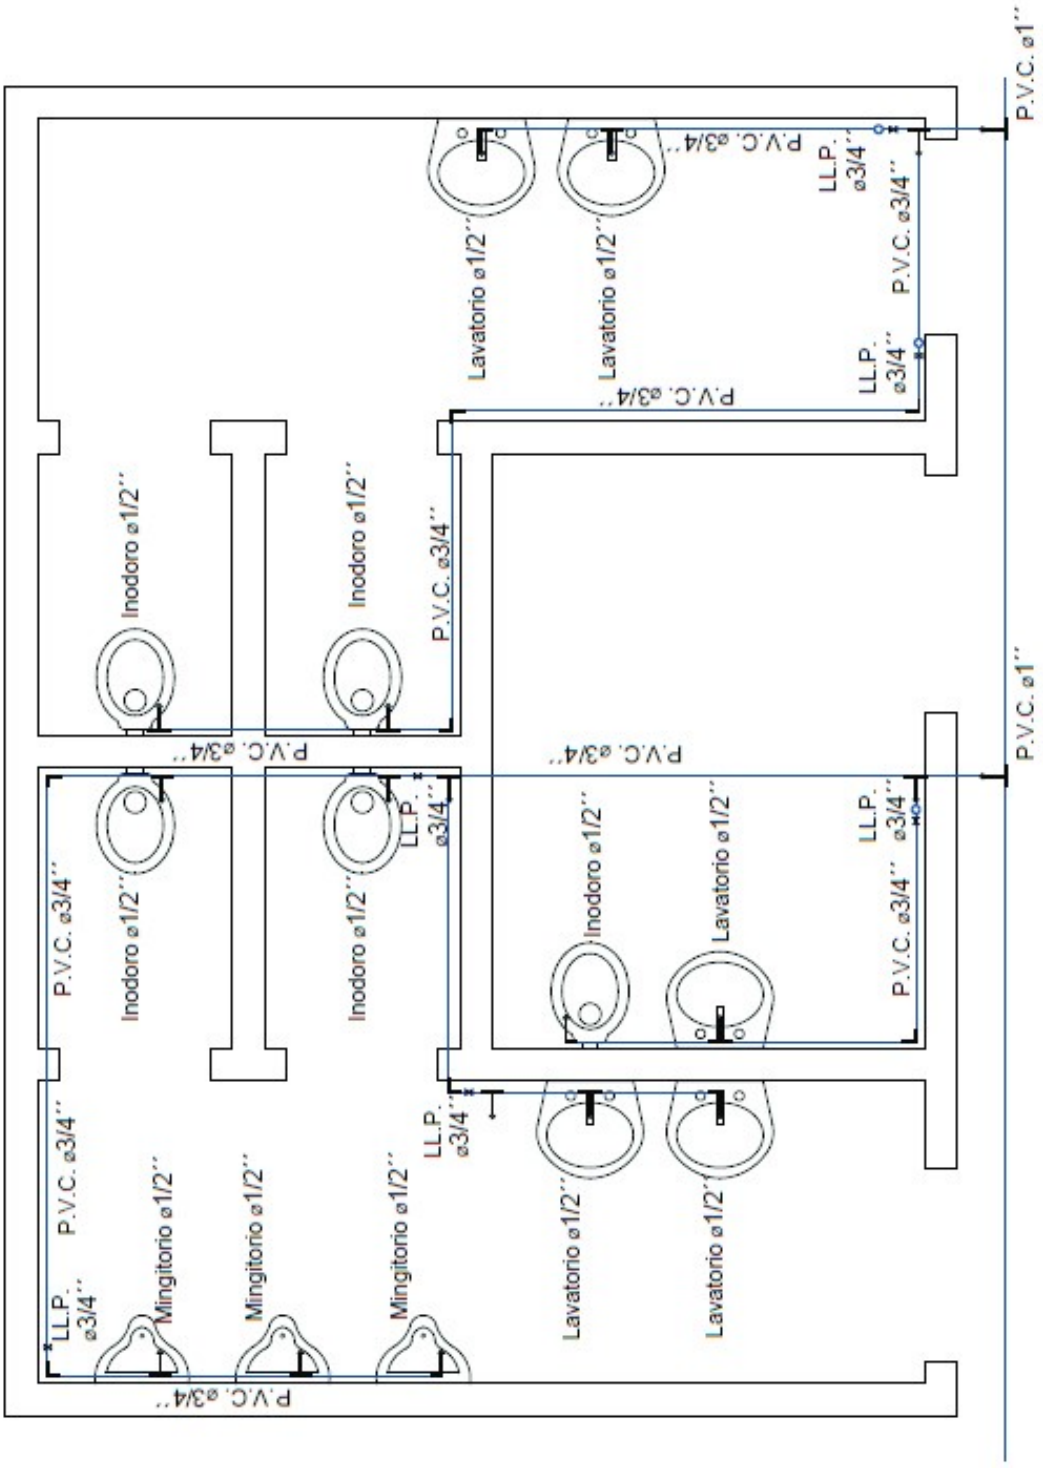


# PLANTA INSTALACIÓN AGUA CORRIENTE

DEPARTAMENTO Obras y Catastro MUNICIPALIDAD DE OBLIGADO

# MUNICIPALIDAD DE OBLIGADO

**OBRA: BAÑO SEXADOS, AMPLIACIÓN DE MORGUE, CERCADO PERIMETRAL, PORTÓN DE ACCESO, OBRAS DE MANTENIMIENTO**

**CENTRO DE SALUD DE OBLIGADO**

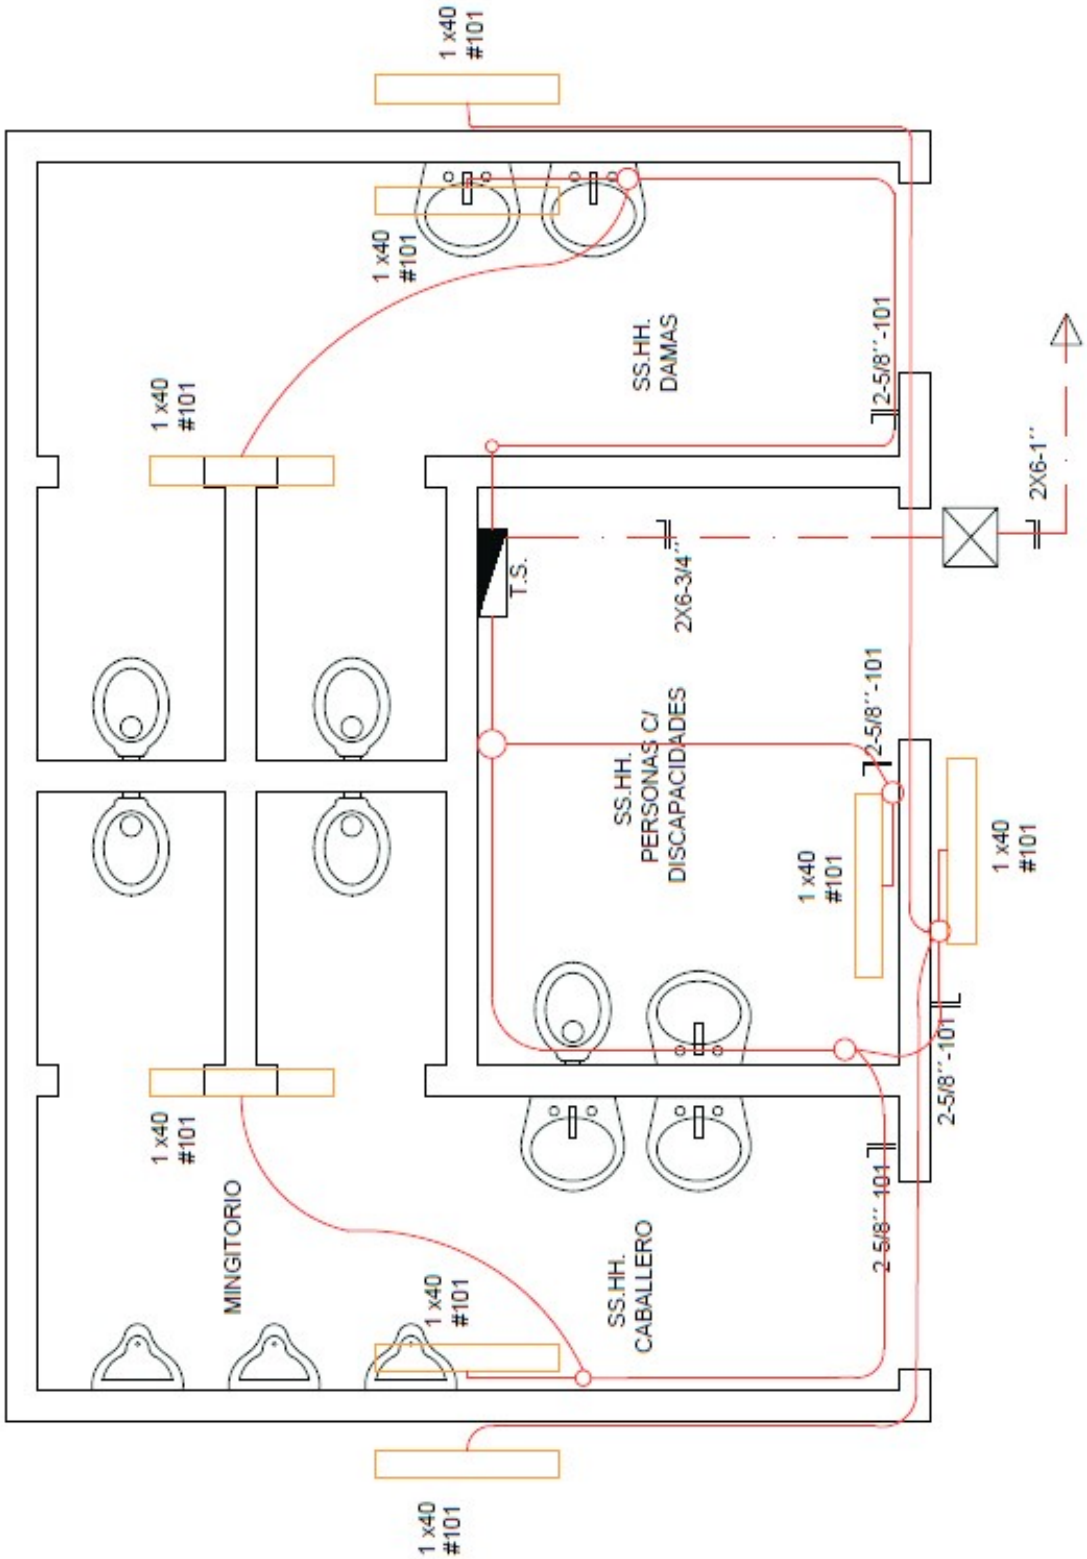


# PLANTA INSTALACIÓN ELÉCTRICA

DEPARTAMENTO
Obras y Catastro
MUNICIPALIDAD
DE OBLIGADO

# MUNICIPALIDAD DE OBLIGADO

**OBRA: BAÑO SEXADOS, AMPLIACIÓN DE MORGUE, CERCADO PERIMETRAL, PORTÓN DE ACCESO, OBRAS DE MANTENIMIENTO**

**CENTRO DE SALUD DE OBLIGADO**

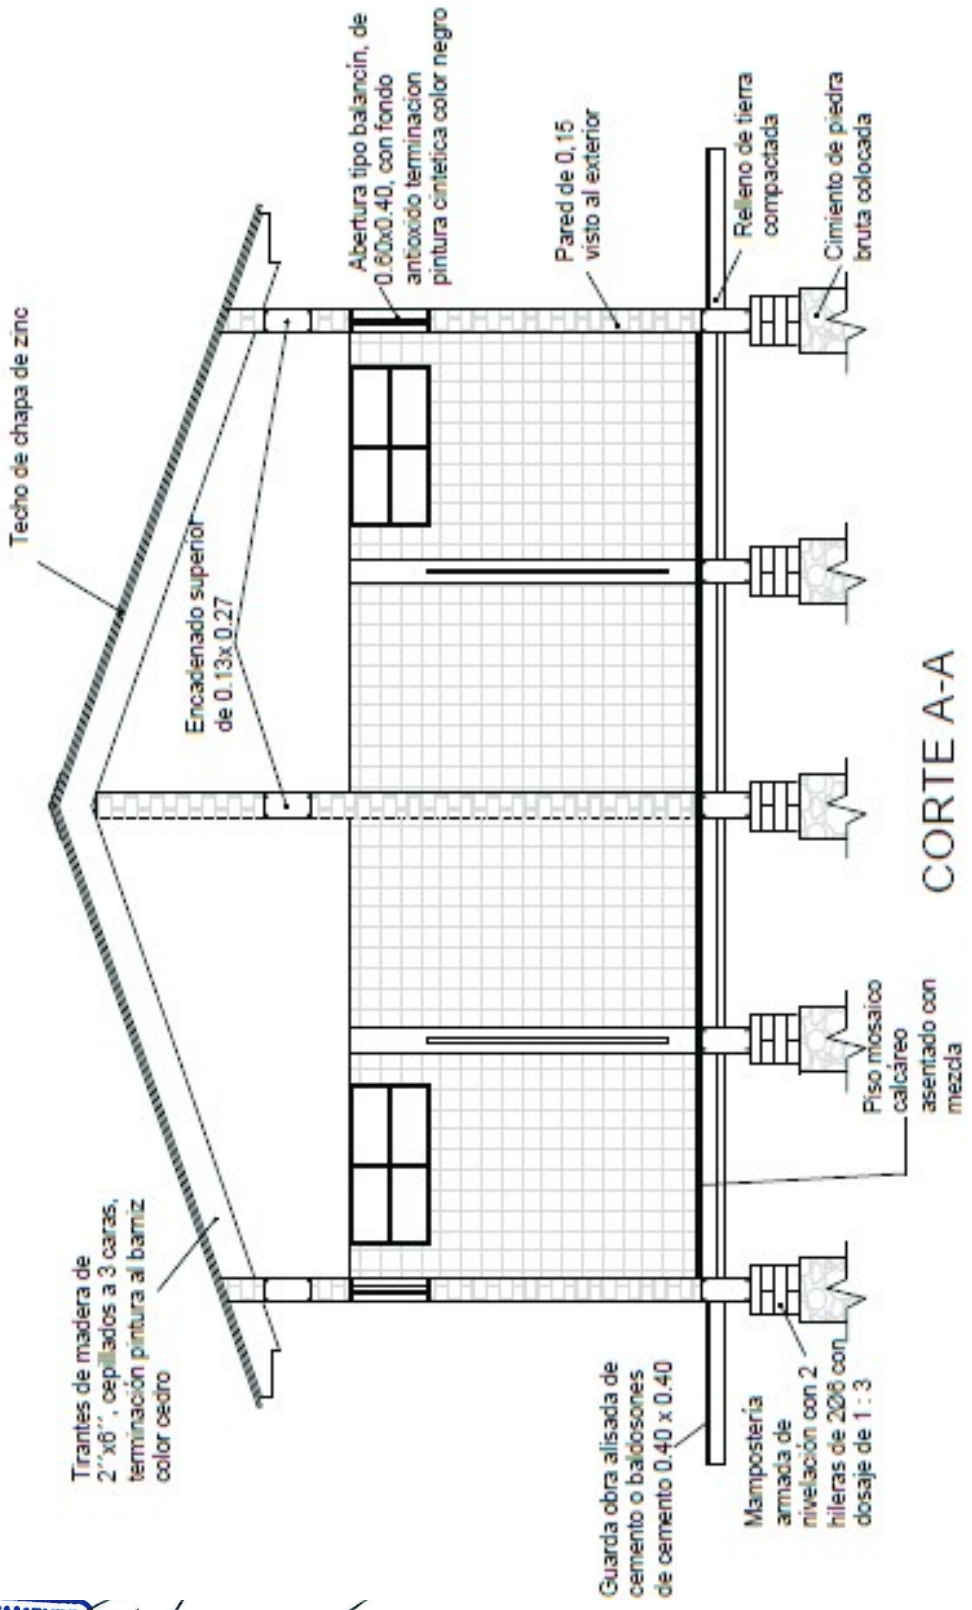


CORTE A-A

DEPARTAMENTO Obras y Catastro MUNICIPALIDAD DE OBLIGADO

# MUNICIPALIDAD DE OBLIGADO

**OBRA: BAÑO SEXADOS, AMPLIACIÓN DE MORGUE, CERCADO PERIMETRAL, PORTÓN DE ACCESO, OBRAS DE MANTENIMIENTO**

**CENTRO DE SALUD DE OBLIGADO**

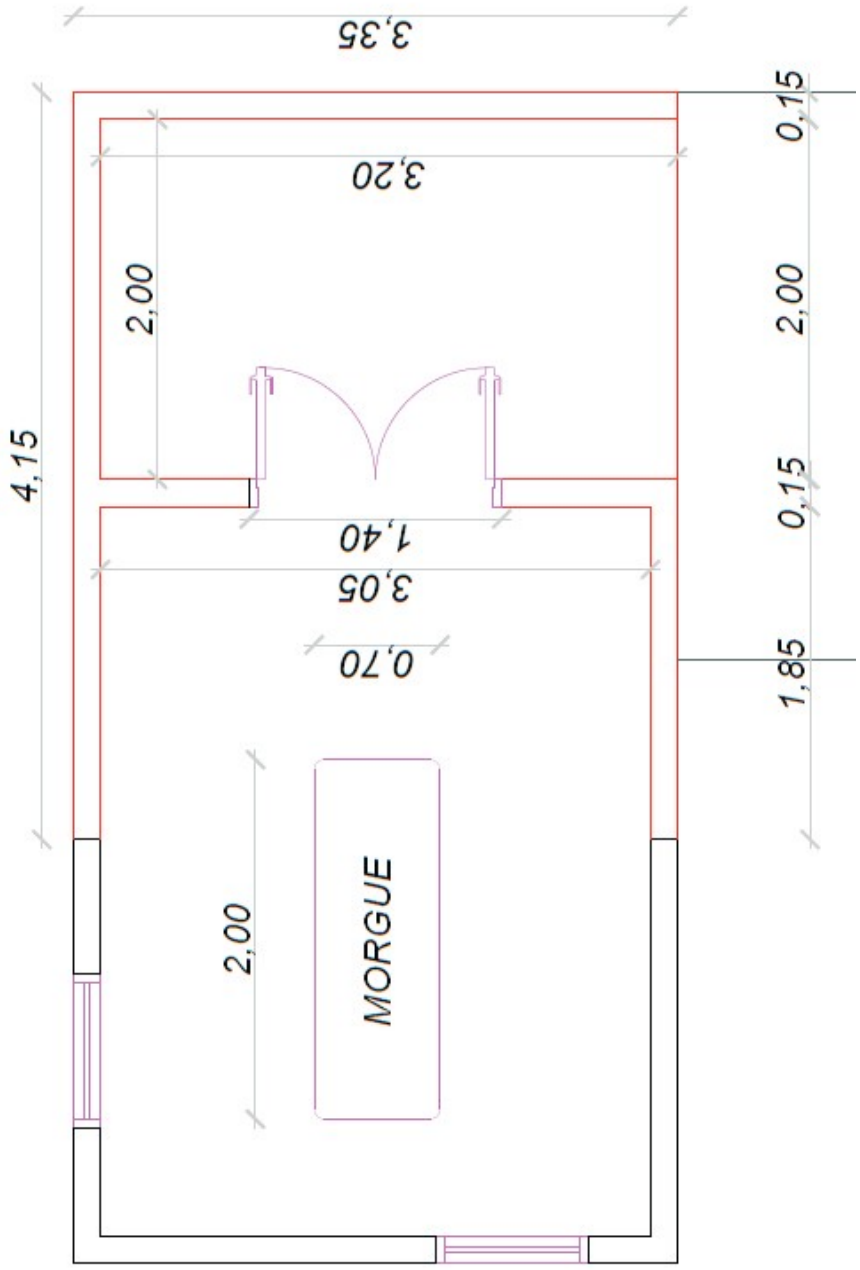


DEPARTAMENTO Obras y Catastro MUNICIPALIDAD DE OBLIGADO

# MORGUE

# MUNICIPALIDAD DE OBLIGADO

**OBRA: BAÑO SEXADOS, AMPLIACIÓN DE MORGUE, CERCADO PERIMETRAL, PORTÓN DE ACCESO, OBRAS DE MANTENIMIENTO**

**CENTRO DE SALUD DE OBLIGADO**

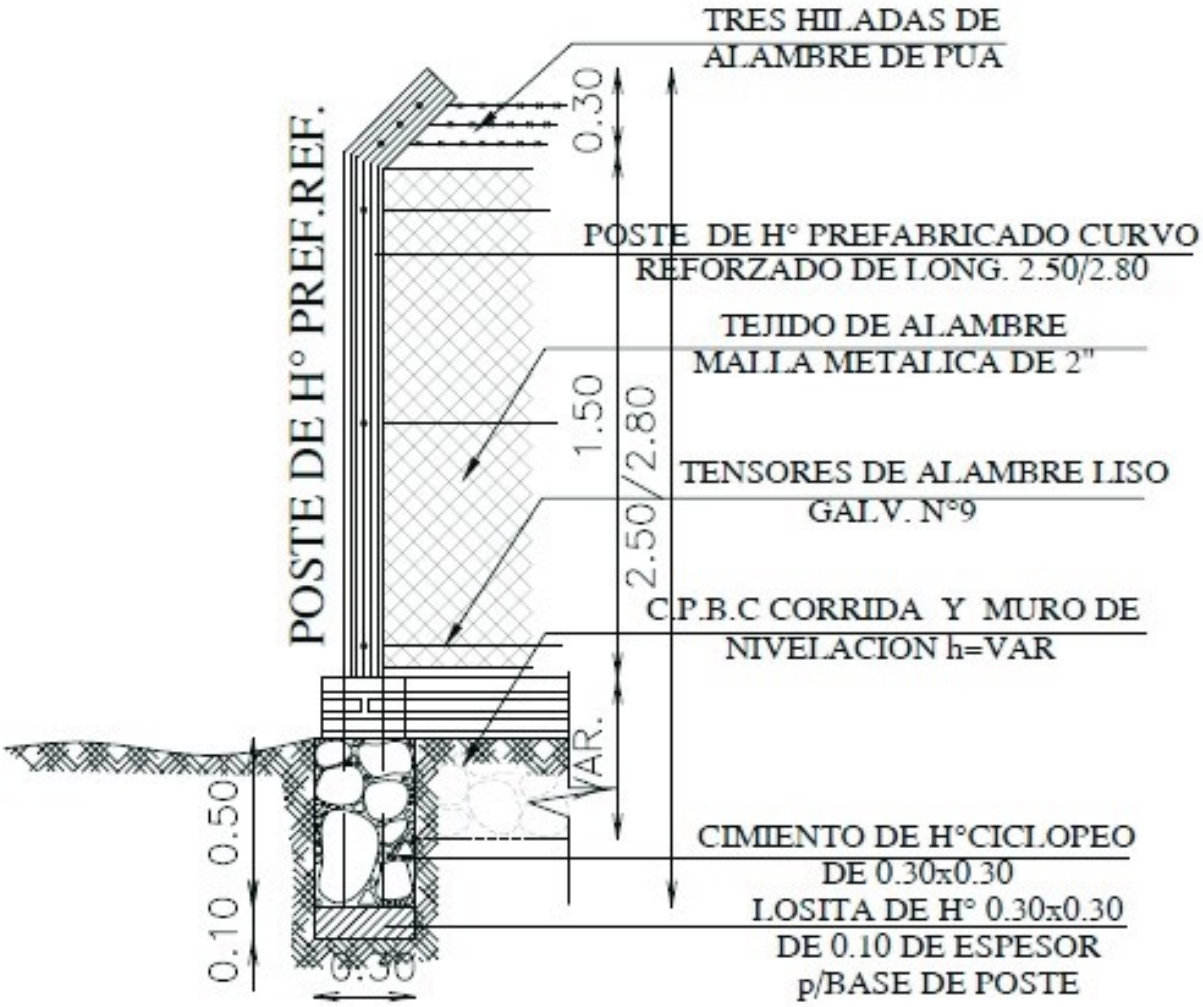


DEPARTAMENTO
Obras y Catastro
MUNICIPALIDAD
DE OBLIGADO

# MUNICIPALIDAD DE OBLIGADO

**OBRA: BAÑO SEXADOS, AMPLIACIÓN DE MORGUE, CERCADO PERIMETRAL, PORTÓN DE ACCESO, OBRAS DE MANTENIMIENTO**

**CENTRO DE SALUD DE OBLIGADO**

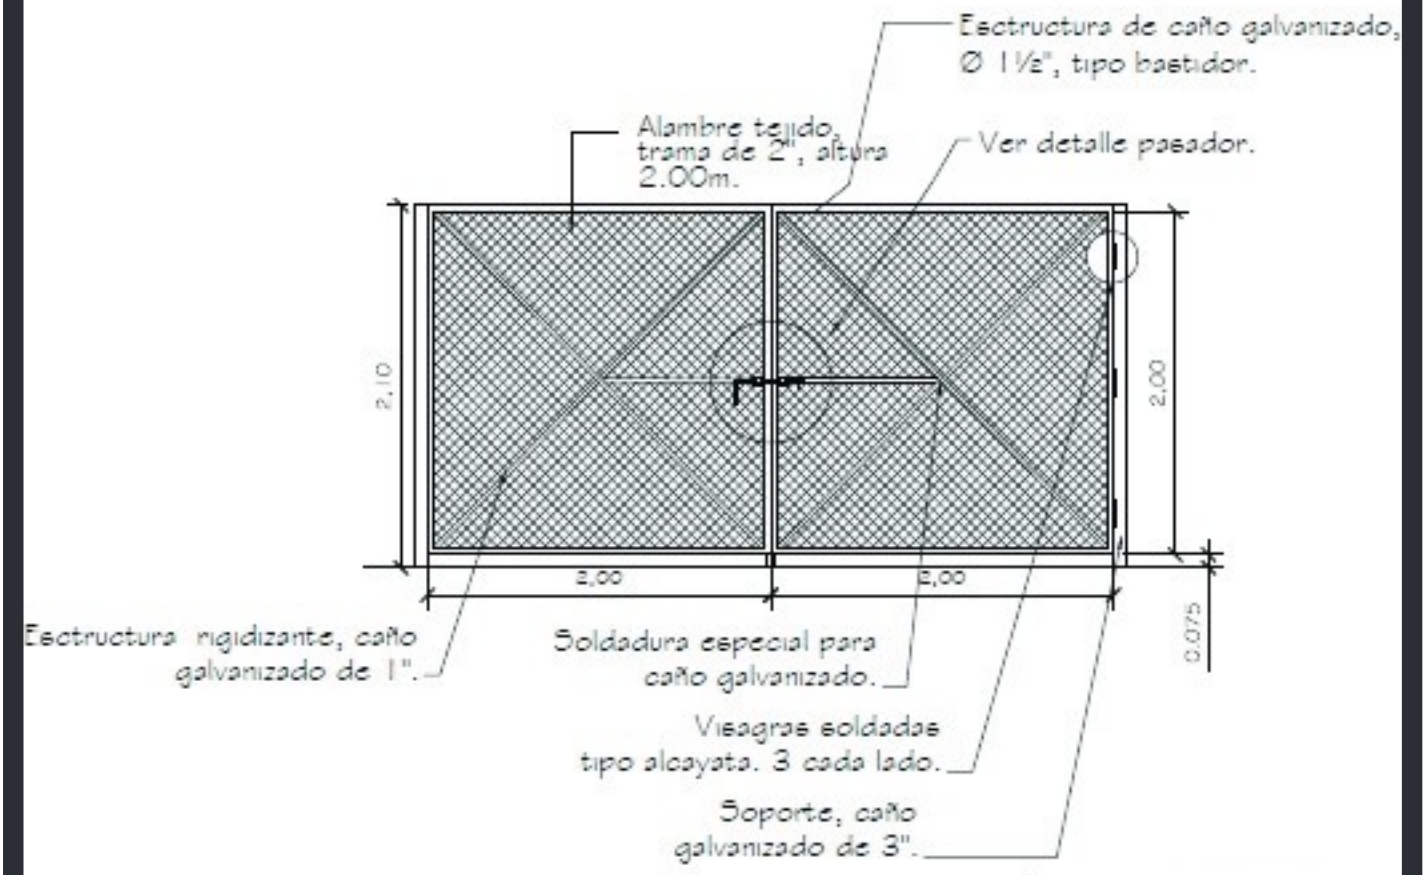


PORTÓN DE ACCESO 4.00 x 2.00

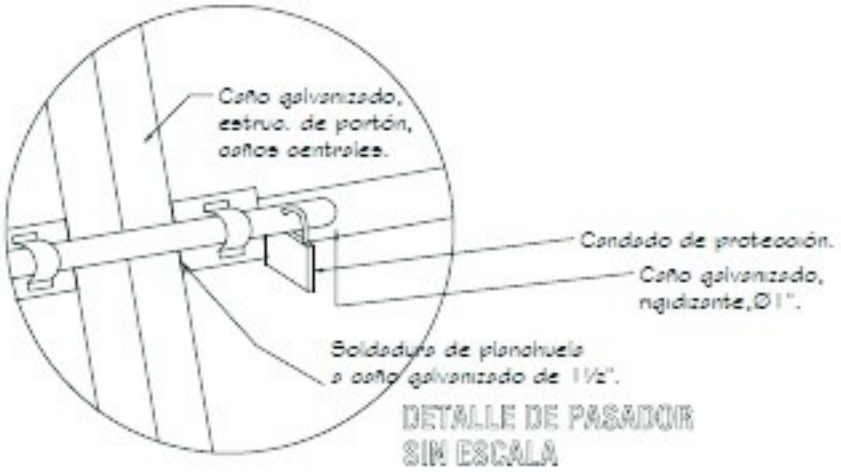


DETALLE DE PASADOR
SIN ESCALA

DEPARTAMENTO Obras y Catastro MUNICIPALIDAD DE OBLIGADO

# MUNICIPALIDAD DE OBLIGADO

**OBRA: BAÑO SEXADOS, AMPLIACIÓN DE MORGUE, CERCADO PERIMETRAL, PORTÓN DE ACCESO, OBRAS DE MANTENIMIENTO**