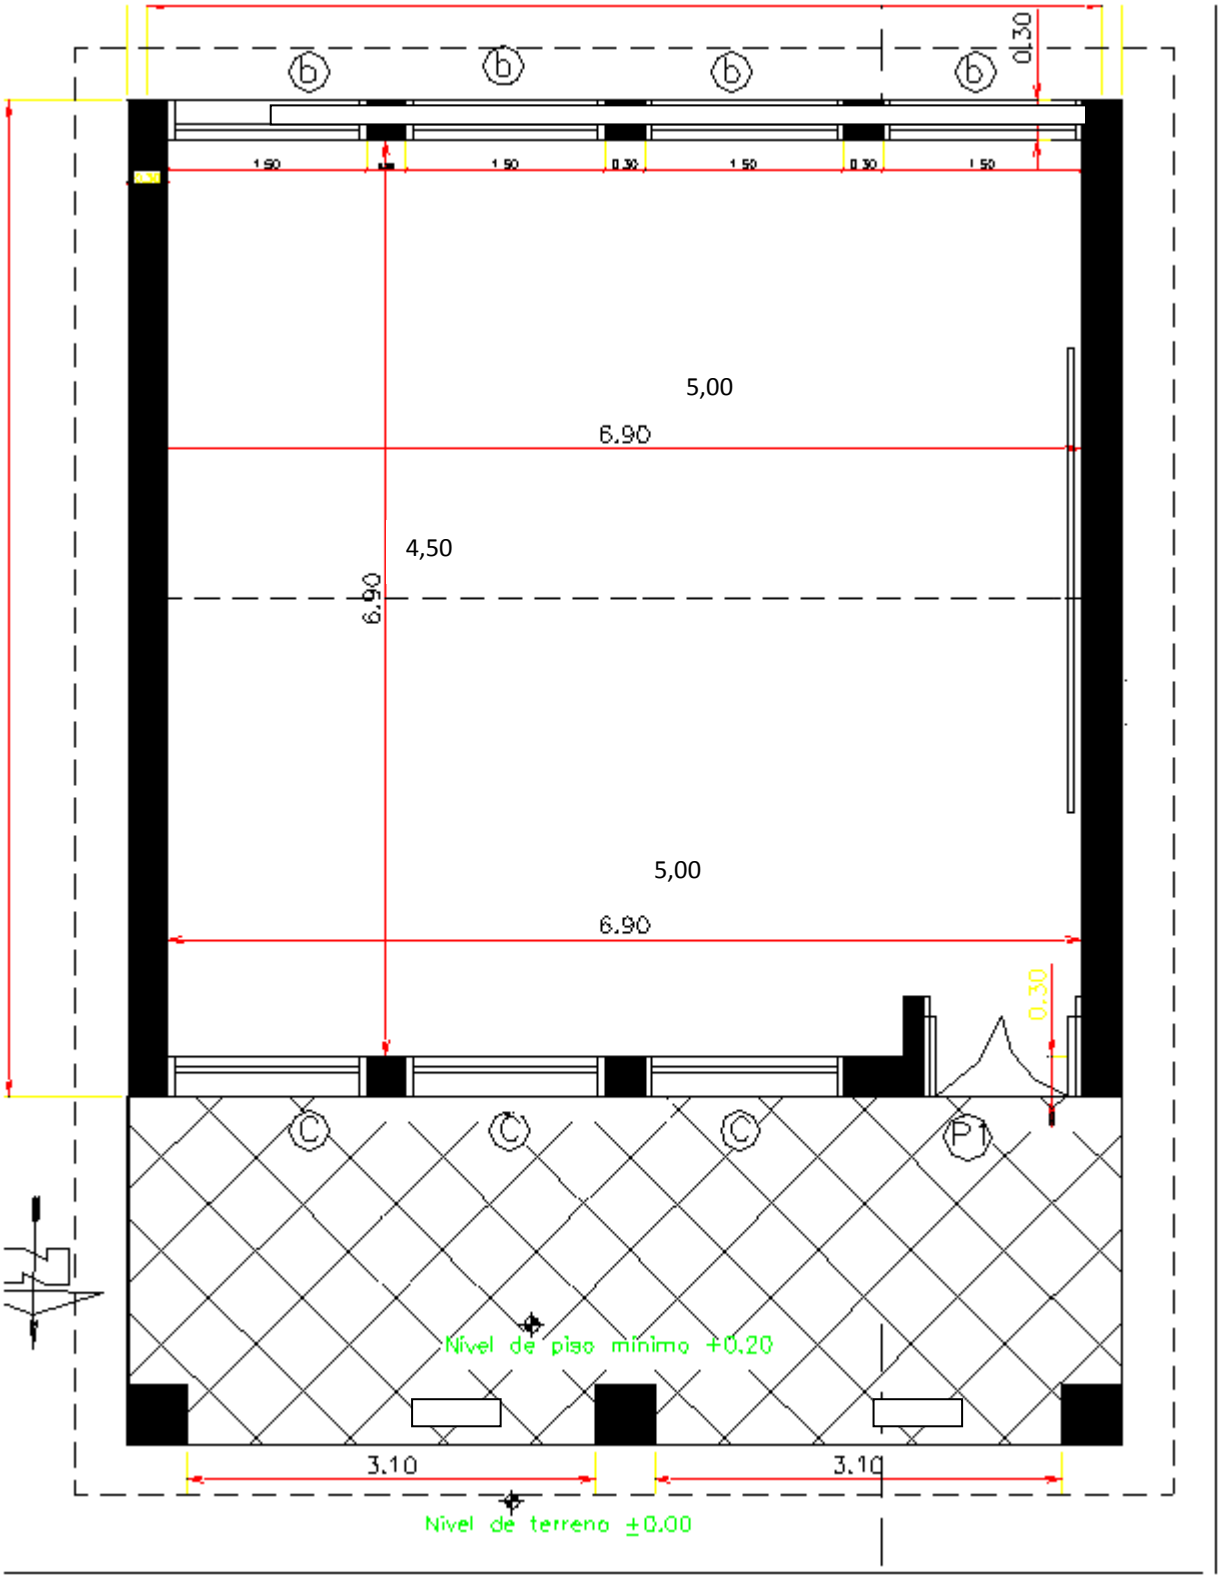
b
b
b
b
0.30
1.50
1.50
0.30
1.50
0.30
1.50
5,00
6.90
4,50
6.90
5,00
6.90
0.30
C
C
C
P1
Nivel de piso minimo +0.20
3.10
3.10
Nivel de terreno ±0.00