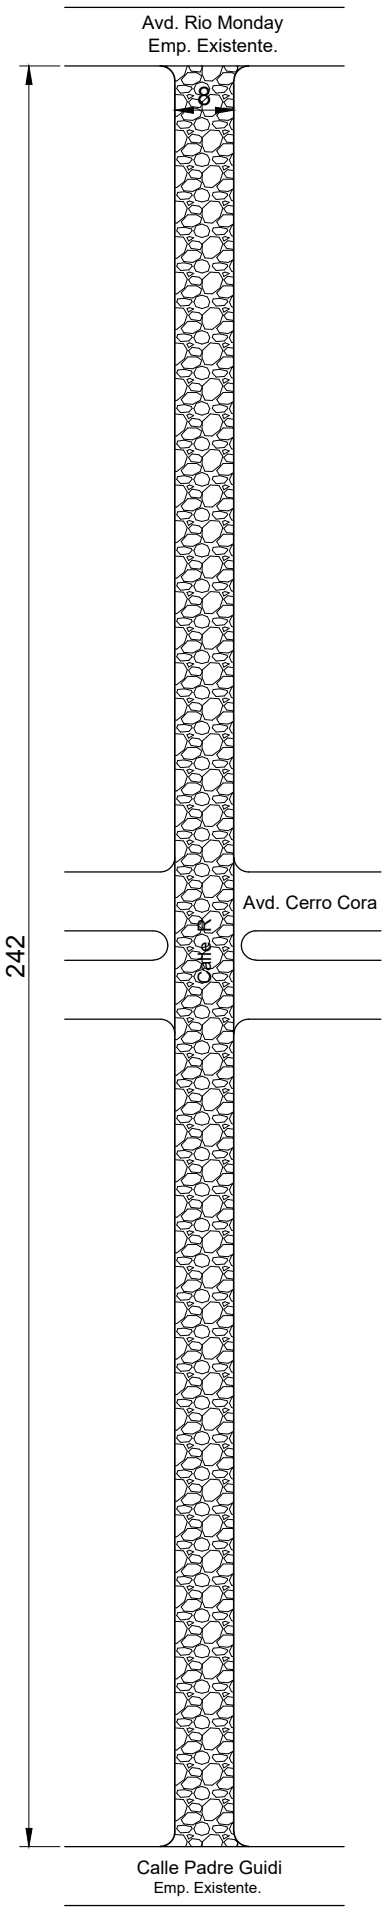

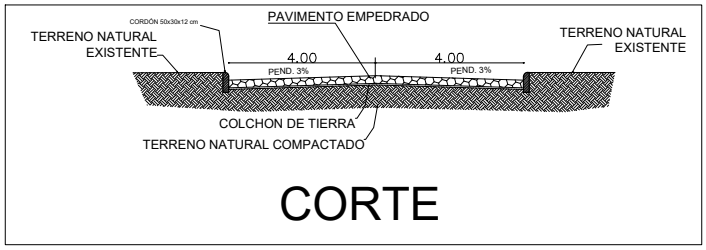

CORTE

MUNICIPALIDAD DE LOS CEDRALES		
DIRECCIÓN: **DE OBRAS**		
DIVISION: **PROYECTO Y FISCALIZACIÓN**		
AÑO **2.020**	OBRA **Construcción de Pavimento Tipo Empedrado en la Calle "R".**	PLANO Nº 01