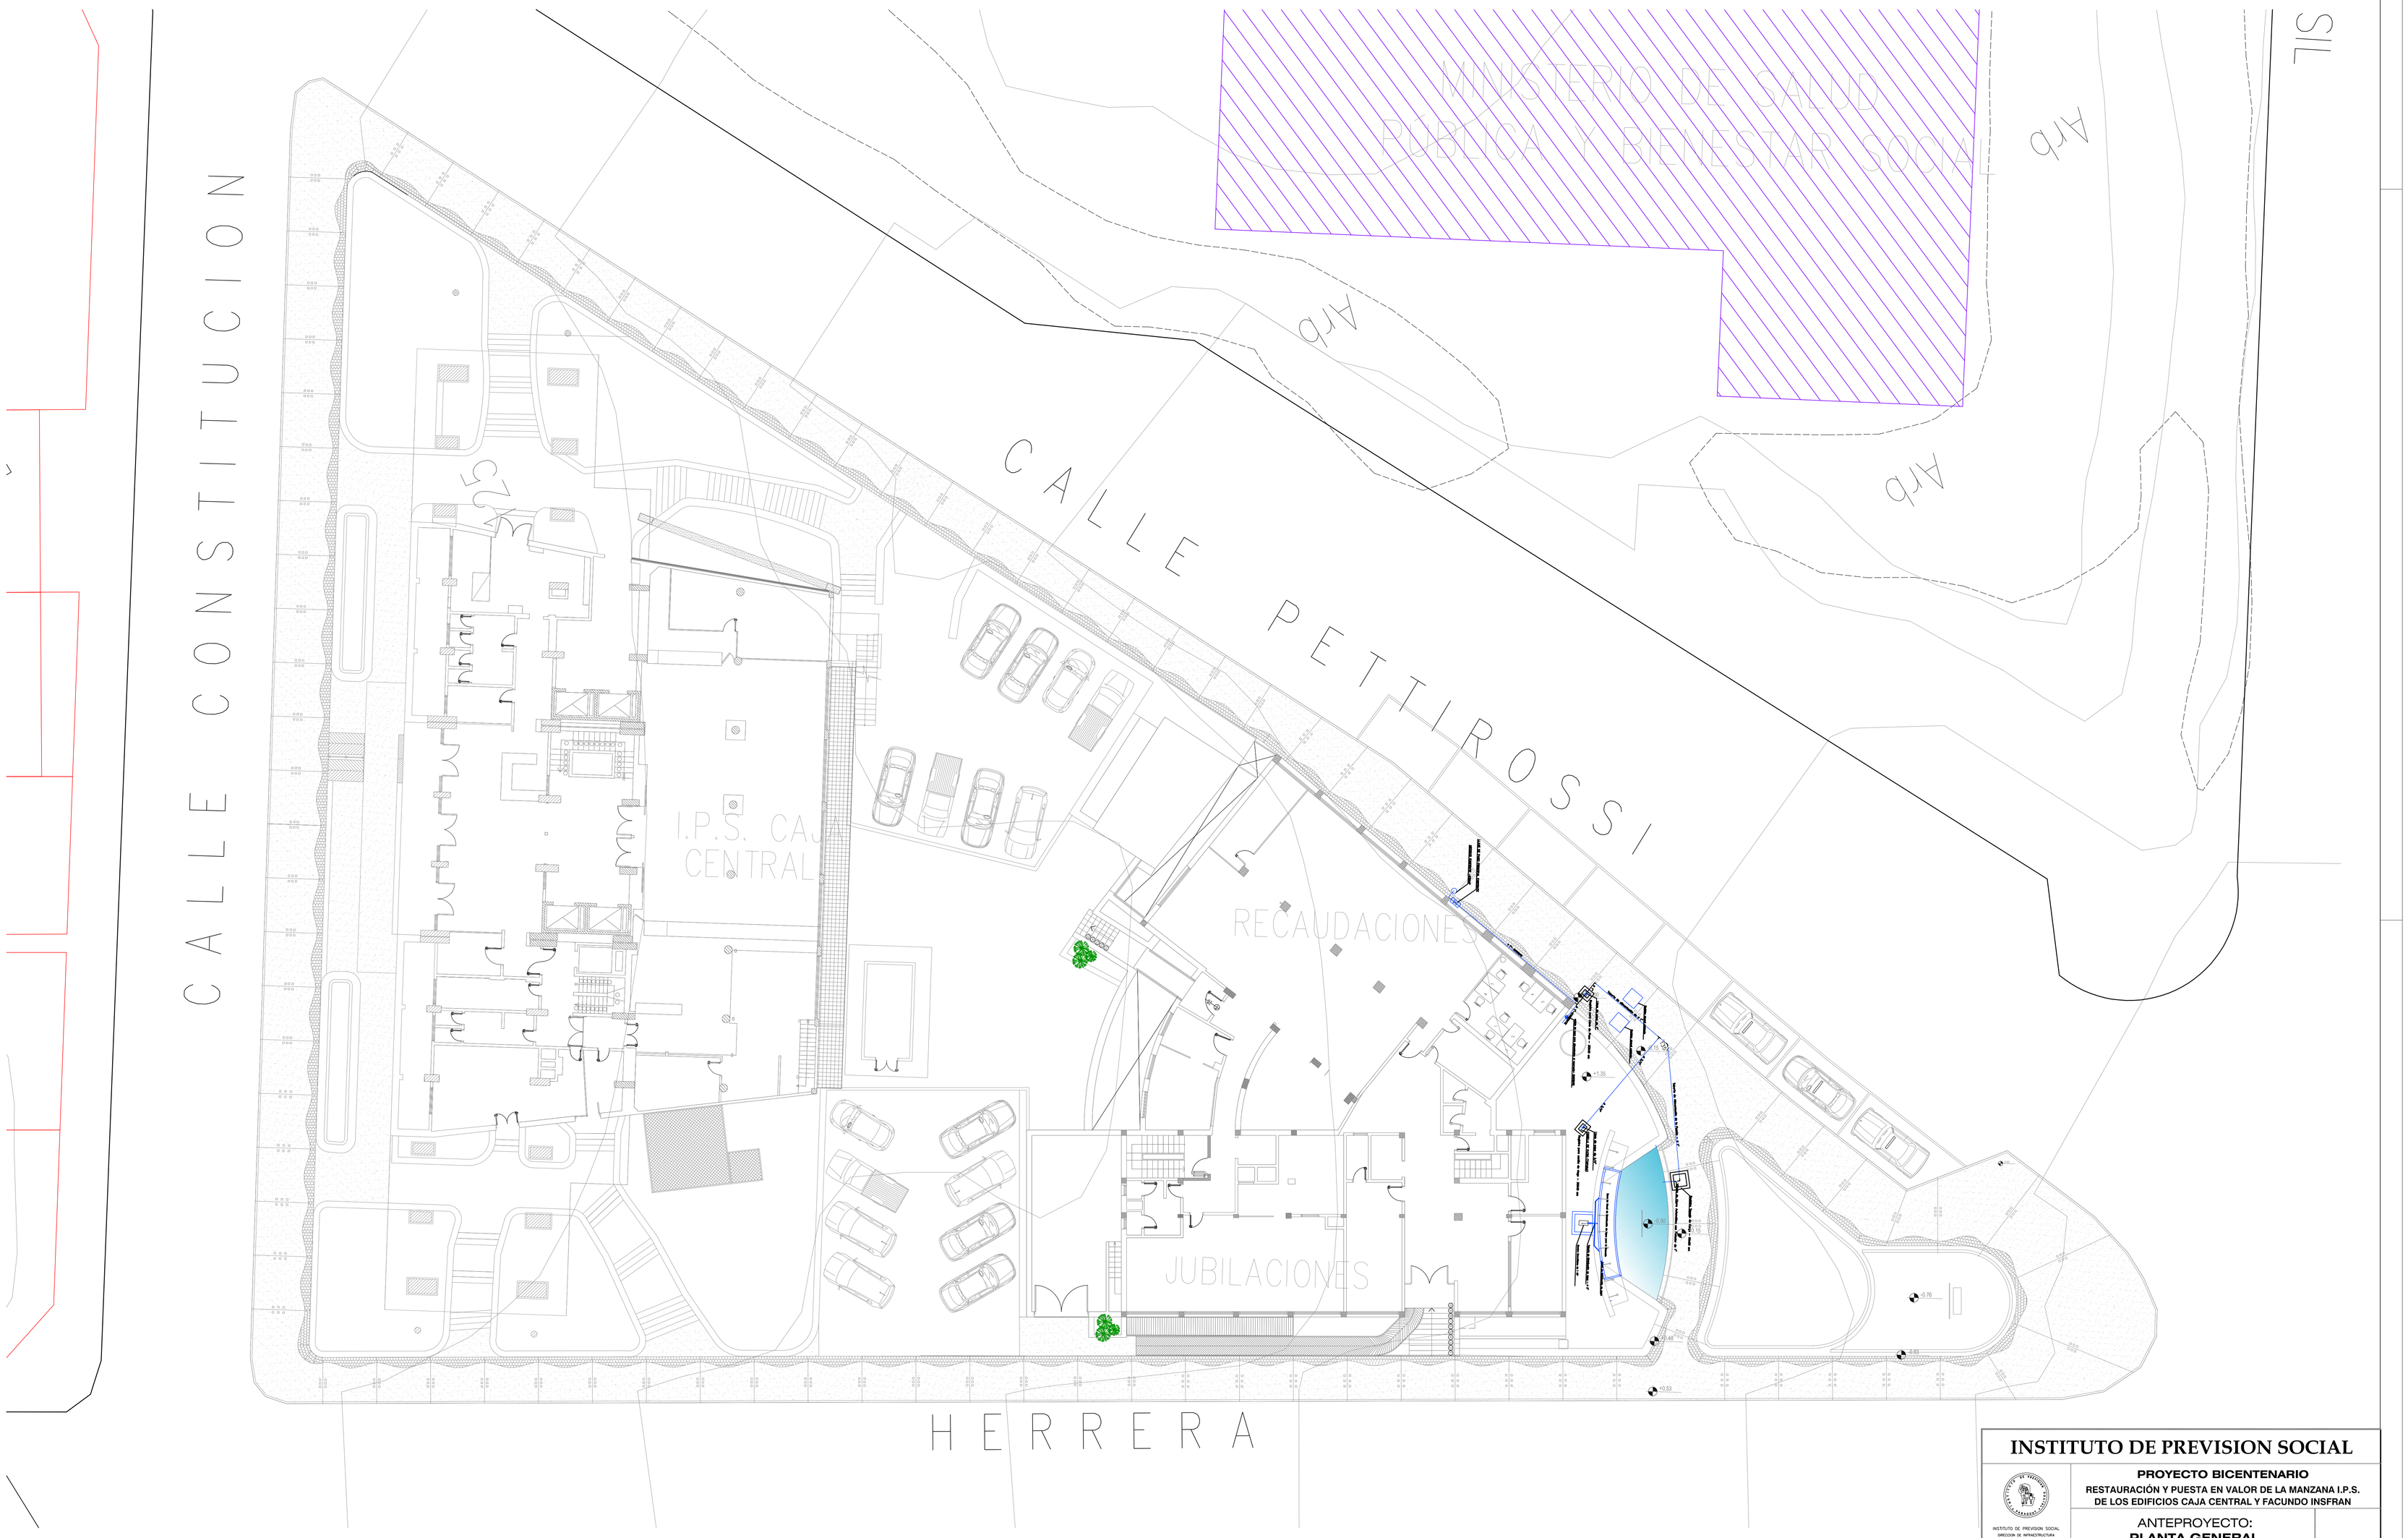

PLANTA BAJA

escala: 1.125

INSTITUTO DE PREVISION SOCIAL

INSTITUTO DE PREVISION SOCIAL
DIRECCION DE INFRAESTRUCTURA
ASUNCION – PARAGUAY

PROYECTO BICENTENARIO

RESTAURACIÓN Y PUESTA EN VALOR DE LA MANZANA I.P.S. DE LOS EDIFICIOS CAJA CENTRAL Y FACUNDO INSFRAN

ANTEPROYECTO:
PLANTA GENERAL

ESCALA : 1/125

DIRECCION DE INFRAESTRUCTURA

DEPARTAMENTO DE PROYECTO Y FISCALIZACION DE OBRAS		SECCION PROYECTOS	
DIRECTOR DE INFRAESTRUCTURA	Ing. Juan Carlos Acuña Cartello	JEFE DE DEPARTAMENTO PROYECTO Y FISCALIZACION DE OBRAS	Ing. Arnaldo Gonzalez
Fecha:	ENERO 2010		
JEFE DE SECCION PROYECTOS	Arq. Derlys Alfredo Oviedo Andrietti	DIGITALIZACION	Arq. Sonia Zalleta Guzmán
PLANO N°:	IS- 01		