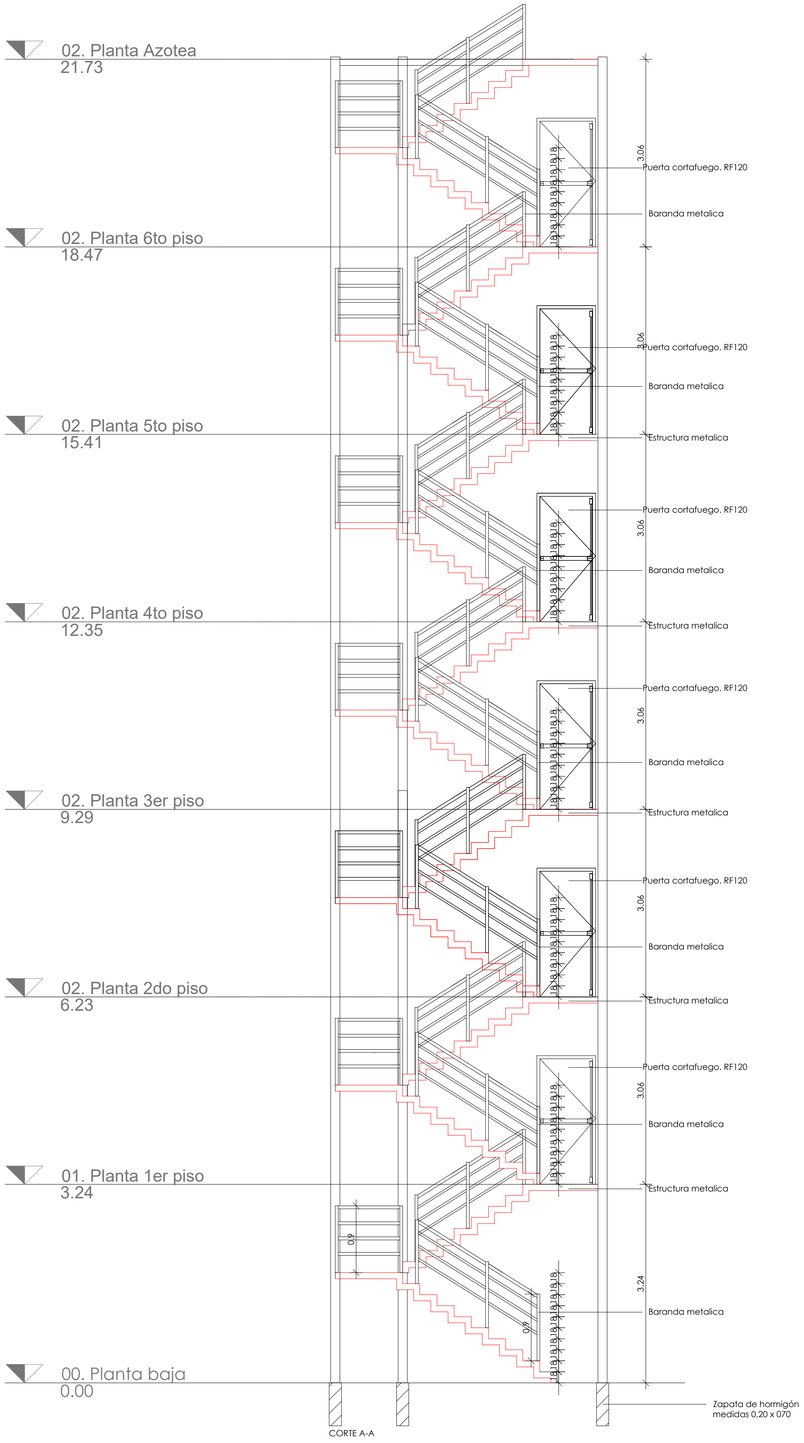

CORTE A-A

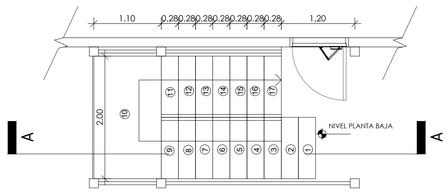

PLANTA TIPO

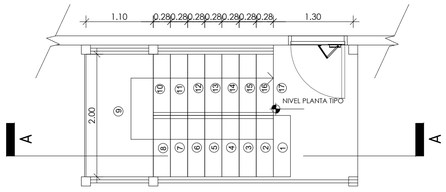

PLANTA BAJA

REFERENCIAS
Altura total: 21.73m
Zapatas de hormgón 70cm de profundidad x 20cm de ancho