


Arq. Carlos Aquino
Reg. Prof. N° 2.648
Asesor de Obras
Municipalidad Itapúa Poty

**PLANTA ALTA**

ESCALA 1/75

| | | | | | |
|---|---|---|---|---|---|
| 1:75 | PLANTA CONSTRUCTIVA | PLANTA DE TECHO | OFICINA DE INTENDENCIA | | MUNICIPALIDAD DE ITAPÚA POTY U.O.C. |
| ESCALA | TITULO DE LAMINA 1 | TITULO DE LAMINA 5 | Obra: | | PROYECTADOS PRESENTADO |
| LAMINA | CORTE | INSTALACIÓN ELÉCTRICA Y AGUA | Municipalidad de Itapúa Poty. | | CALLE 6 DE AGOSTO Y SAN JUAN BAUTISTA |
| 01 | TITULO DE LAMINA 2 | TITULO DE LAMINA 6 | Proyecto: | | UBICACION DE LA OBRA |
| | FACHADA FRONTAL | PLANTA DE UBICACIÓN | JOSE CARDOZO | | CENTRO URBANO |
| | TITULO DE LAMINA 3 | TITULO DE LAMINA 7 | Admin. Municipal: | | ZONA |
| | PLANTA INSTALACIÓN ELECTRICA | | ARQ. CARLOS AQUINO | | |
| | TITULO DE LAMINA 4 | | Proyectista: | | |

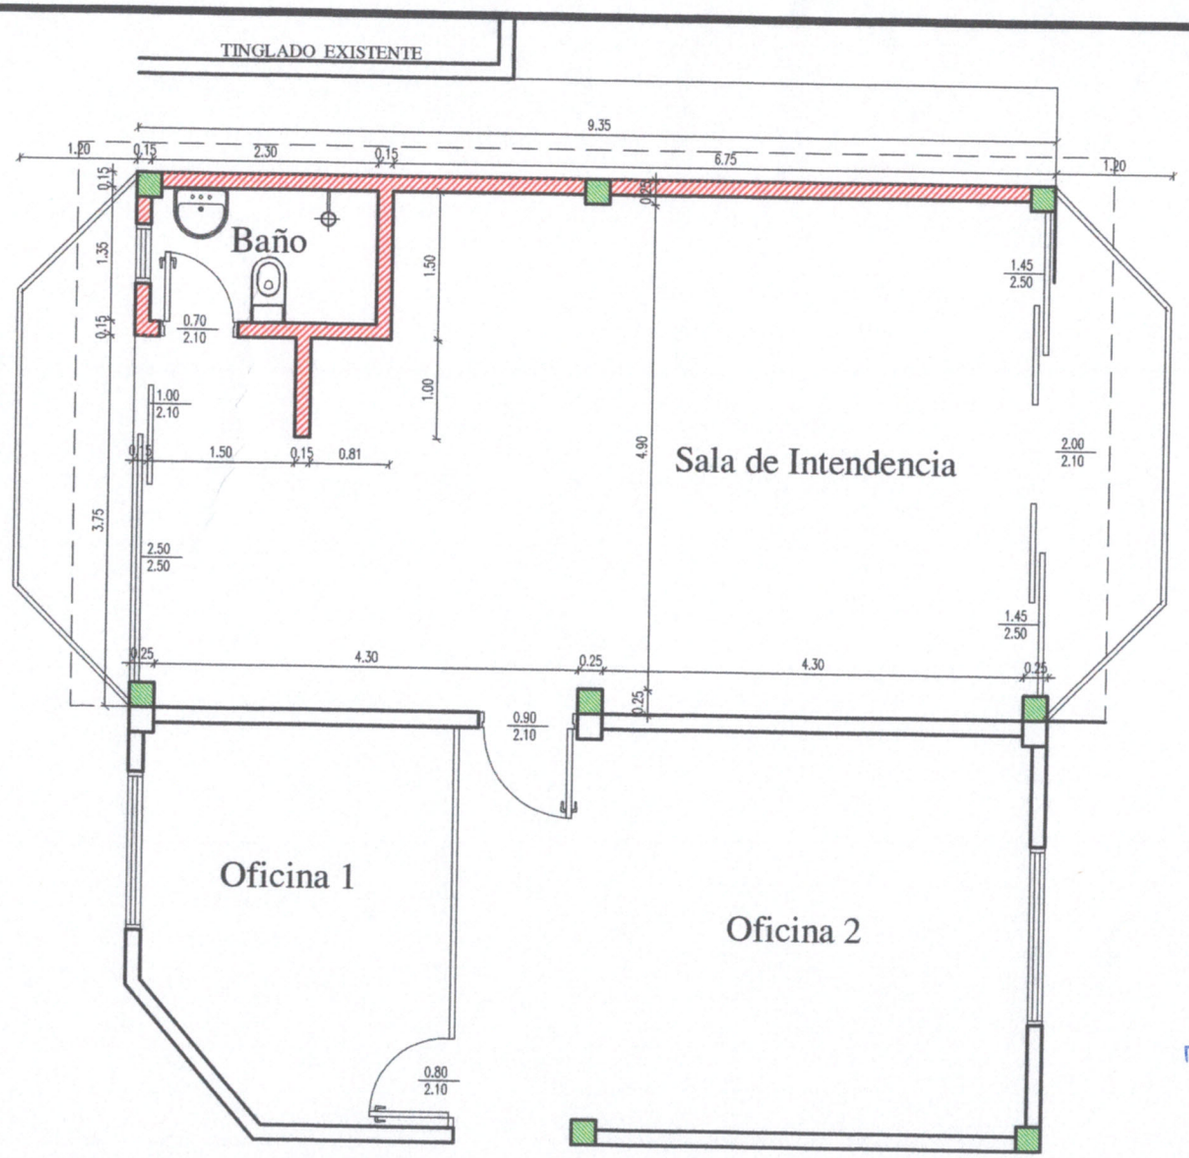


## CORTE

ESCALA 1/75

Arq. Carlos Aquino
Reg. Prof. N° 2.648
Asesor de Obras
Municipalidad Itapúa Poty

| | | | | | |
|---|---|---|---|---|---|
| 1:75 | PLANTA CONSTRUCTIVA | PLANTA DE TECHO | OFICINA DE INTENDENCIA | | MUNICIPALIDAD DE ITAPÚA POTY U.O.C . |
| ESCALA | TITULO DE LAMINA 1 | TITULO DE LAMINA 5 | Obra: | | PROYECTADOS PRESENTADO |
| LAMINA | CORTE | INSTALACIÓN ELÉCTRICA Y AGUA | Municipalidad de Itapúa Poty. | | CALLE 6 DE AGOSTO Y SAN JUAN BAUTISTA |
| 02 | TITULO DE LAMINA 2 | TITULO DE LAMINA 6 | Proyecto: | | UBICACION DE LA OBRA |
| | FACHADA FRONTAL | PLANTA DE UBICACIÓN | JOSE CARDOZO | | CENTRO URBANO |
| | TITULO DE LAMINA 3 | TITULO DE LAMINA 7 | Admin. Municipal: | | ZONA |
| | PLANTA INSTALACIÓN ELECTRICA | | ARQ. CARLOS AQUINO | | |
| | TITULO DE LAMINA 4 | | Proyectista: | | |

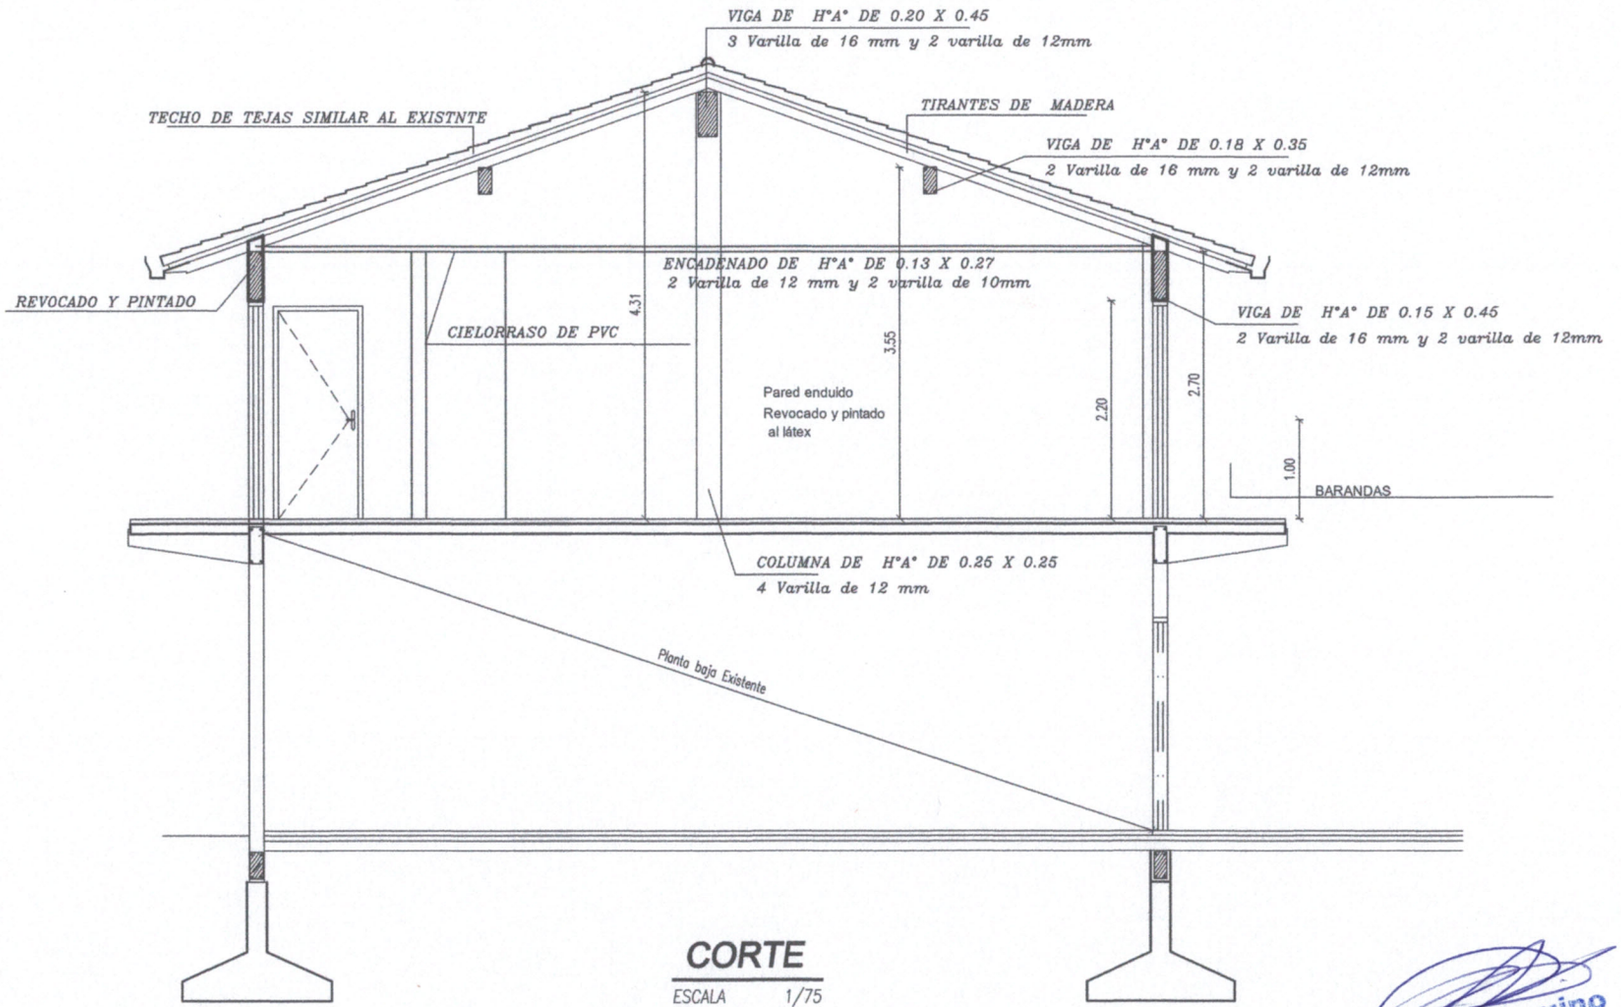


## FACHADA

ESCALA 1/75

Arq. Carlos Aquino
Reg. Prof. N° 2.648
Asesor de Obras
Municipalidad Itapúa Poty

| | | | | | |
|---|---|---|---|---|---|
| 1:75 | PLANTA CONSTRUCTIVA | PLANTA DE TECHO | OFICINA DE INTENDENCIA | MUNICIPALIDAD DE ITAPÚA POTY U.O.C. | |
| ESCALA | TITULO DE LAMINA 1 | TITULO DE LAMINA 5 | Obra: Municipalidad de Itapúa Poty. | PROYECTADOS PRESENTADO | |
| LAMINA | CORTE | INSTALACIÓN ELÉCTRICA Y AGUA | Proyecto: JOSE CARDOZO | CALLE 6 DE AGOSTO Y SAN JUAN BAUTISTA | |
| 03 | TITULO DE LAMINA 2 | TITULO DE LAMINA 6 | Admin. Municipal: ARQ. CARLOS AQUINO | UBICACION DE LA OBRA | |
| | FACHADA FRONTAL | PLANTA DE UBICACIÓN | Proyectista: | CENTRO URBANO | |
| | TITULO DE LAMINA 3 | TITULO DE LAMINA 7 | | ZONA | |
| | PLANTA INSTALACIÓN ELECTRICA | | | | |
| | TITULO DE LAMINA 4 | | | | |

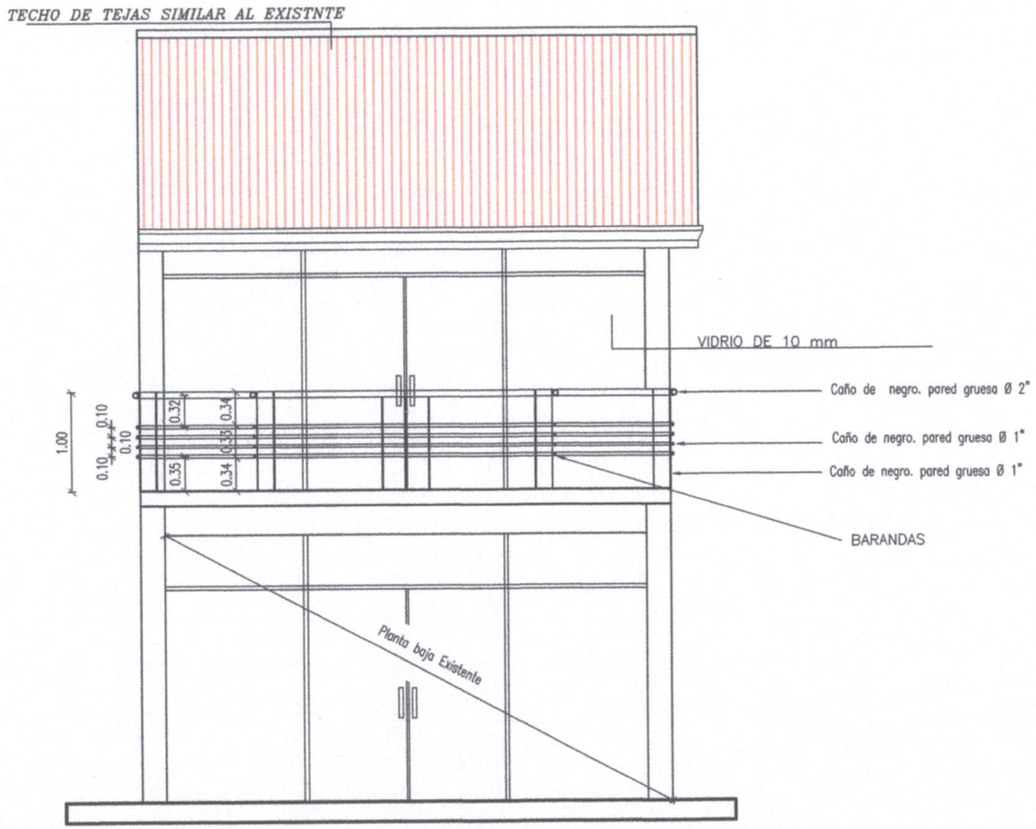


## REFERENCIAS

- Artefacto LED de adosar en el techo
- Artefacto de adosar a la pared
- Toma corriente monofasico bajo
- Toma corriente monofasico media altura
- Llave de dos punto y toma
- Llave de un punto y toma
- Llave de VT, TC, AA
- Tablero seccional
- UC — Unidad compresora (A.A. split)
- UE — Unidad evaporadora (A.A. split)

## PLANTA INST. ELECTRICA

ESCALA 1/75

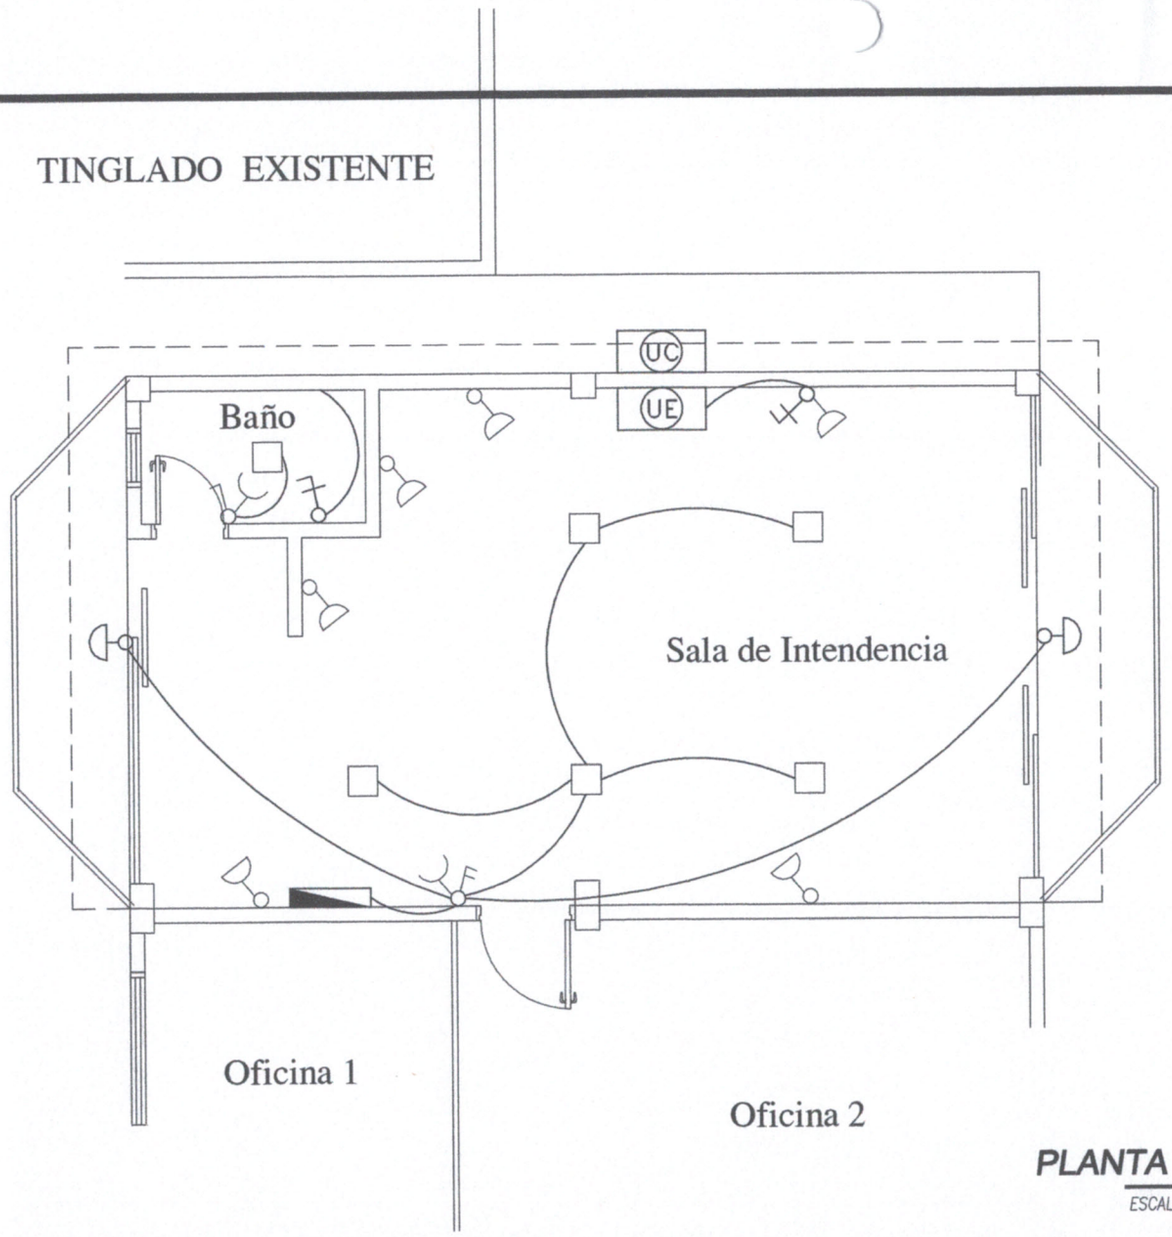Arq. Carlos Aquino
Reg. Prof. Nº 2.648
Asesor de Obras
Municipalidad Itapúa Poty

| | | | | |
|---|---|---|---|---|
| 1:75<br>ESCALA<br>LAMINA<br>04 | PLANTA CONSTRUCTIVA<br>TITULO DE LAMINA 1<br>CORTE<br>TITULO DE LAMINA 2<br>FACHADA FRONTAL<br>TITULO DE LAMINA 3<br>PLANTA INSTALACIÓN ELECTRICA<br>TITULO DE LAMINA 4 | PLANTA DE TECHO<br>TITULO DE LAMINA 5<br>INSTALACIÓN ELÉCTRICA Y AGUA<br>TITULO DE LAMINA 6<br>PLANTA DE UBICACIÓN<br>TITULO DE LAMINA 7 | OFICINA DE INTENDENCIA<br>Obra:<br>Municipalidad de Itapúa Poty.<br>Proyecto:<br>JOSE CARDOZO<br>Admin. Municipal:<br>ARQ. CARLOS AQUINO<br>Proyectista: | MUNICIPALIDAD DE ITAPÚA POTY U.O.C .<br>PROYECTADOS PRESENTADO<br>CALLE 6 DE AGOSTO Y SAN JUAN BAUTISTA<br>UBICACION DE LA OBRA<br>CENTRO URBANO<br>ZONA |




PLANTA DE TECHO

Arq. Carlos Aquino
Reg. Prof. N° 2.648
Asesor de Obras
Municipalidad Itapúa Poty

| | | | | | |
|---|---|---|---|---|---|
| 1:75<br>ESCALA<br>LAMINA<br>05 | PLANTA CONSTRUCTIVA<br>TITULO DE LAMINA 1<br>CORTE<br>TITULO DE LAMINA 2<br>FACHADA FRONTAL<br>TITULO DE LAMINA 3<br>PLANTA INSTALACIÓN ELECTRICA<br>TITULO DE LAMINA 4 | PLANTA DE TECHO<br>TITULO DE LAMINA 5<br>INSTALACIÓN ELÉCTRICA Y AGUA<br>TITULO DE LAMINA 6<br>PLANTA DE UBICACIÓN<br>TITULO DE LAMINA 7 | OFICINA DE INTENDENCIA<br>Obra:<br>Municipalidad de Itapúa Poty.<br>Proyecto:<br>JOSE CARDOZO<br>Admin. Municipal:<br>ARQ. CARLOS AQUINO<br>Proyectista: | MUNICIPALIDAD ITAPÚA - POTY | MUNICIPALIDAD DE ITAPÚA POTY U.O.C .<br>PROYECTADOS PRESENTADO<br>CALLE 6 DE AGOSTO Y SAN JUAN BAUTISTA<br>UBICACION DE LA OBRA<br>CENTRO URBANO<br>ZONA | REPUBLICA DEL PARAGUAY |

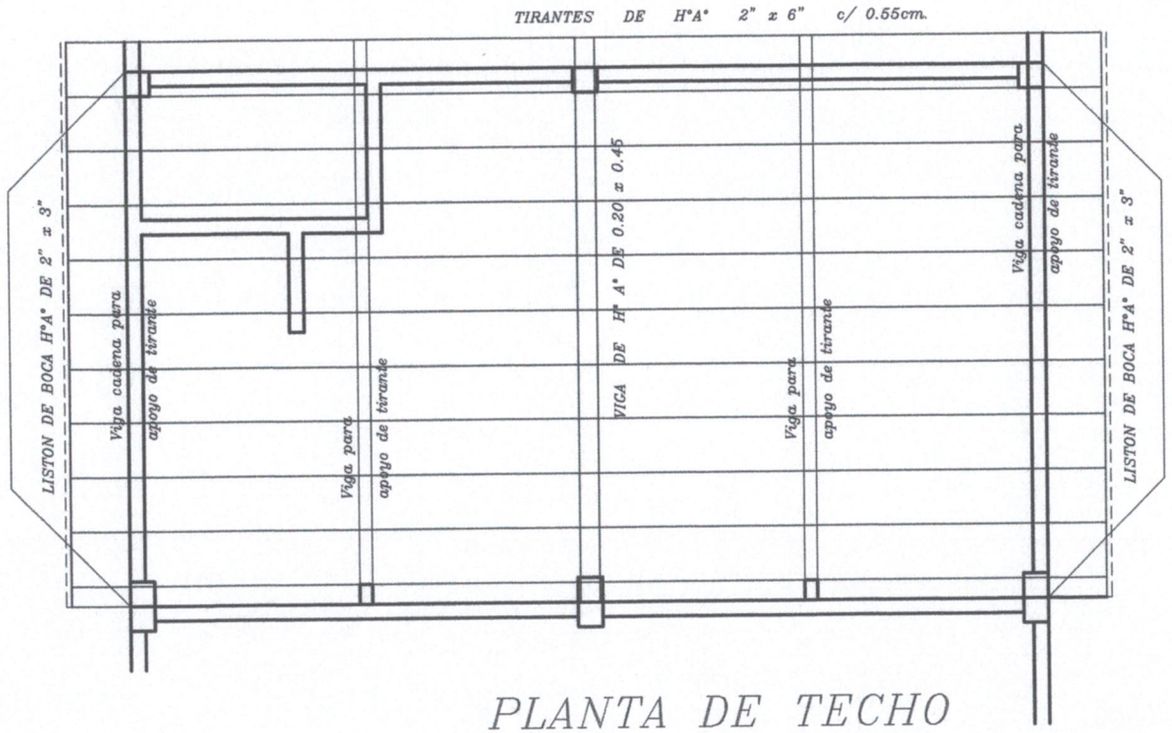


## PL. DESAGUE CLOACAL

ESCALA 1/75




## PL. INST AGUA CORRIENTE

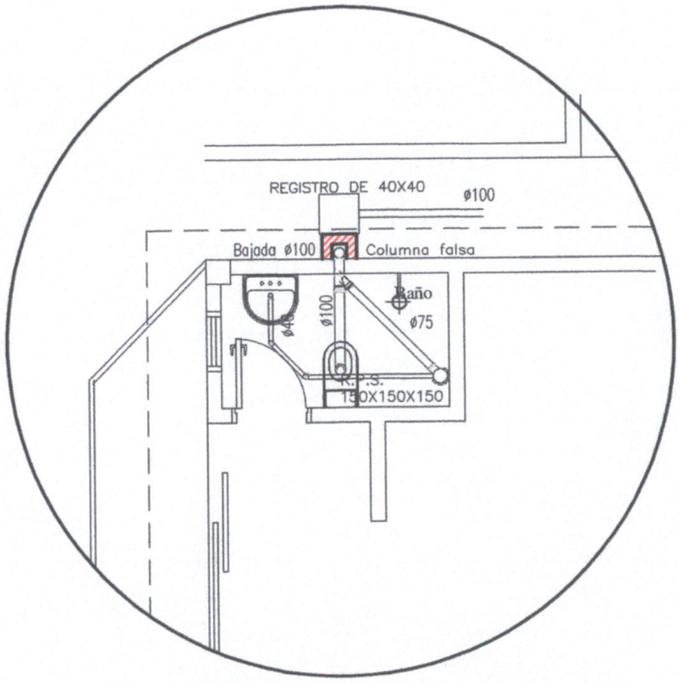ESCALA 1/75

Arq. Carlos Aquino
Reg. Prof. N° 2.648
Asesor de Obras
Municipalidad Itapúa Poty

| | | | | | |
|---|---|---|---|---|---|
| 1:75<br>ESCALA<br>LAMINA<br>06 | PLANTA CONSTRUCTIVA<br>TITULO DE LAMINA 1<br>CORTE<br>TITULO DE LAMINA 2<br>FACHADA FRONTAL<br>TITULO DE LAMINA 3<br>PLANTA INSTALACIÓN ELECTRICA<br>TITULO DE LAMINA 4 | PLANTA DE TECHO<br>TITULO DE LAMINA 5<br>INSTALACIÓN ELÉCTRICA Y AGUA<br>TITULO DE LAMINA 6<br>PLANTA DE UBICACIÓN<br>TITULO DE LAMINA 7 | OFICINA DE INTENDENCIA<br>Obra:<br>Municipalidad de Itapúa Poty.<br>Proyecto:<br>JOSE CARDOZO<br>Admin. Municipal:<br>ARQ. CARLOS AQUINO<br>Proyectista: | MUNICIPALIDAD ITAPÚA POTY | MUNICIPALIDAD DE ITAPÚA POTY U.O.C .<br>PROYECTADOS PRESENTADO<br>CALLE 6 DE AGOSTO Y SAN JUAN BAUTISTA<br>UBICACION DE LA OBRA<br>CENTRO URBANO<br>ZONA | REPUBLICA DEL PARAGUAY |

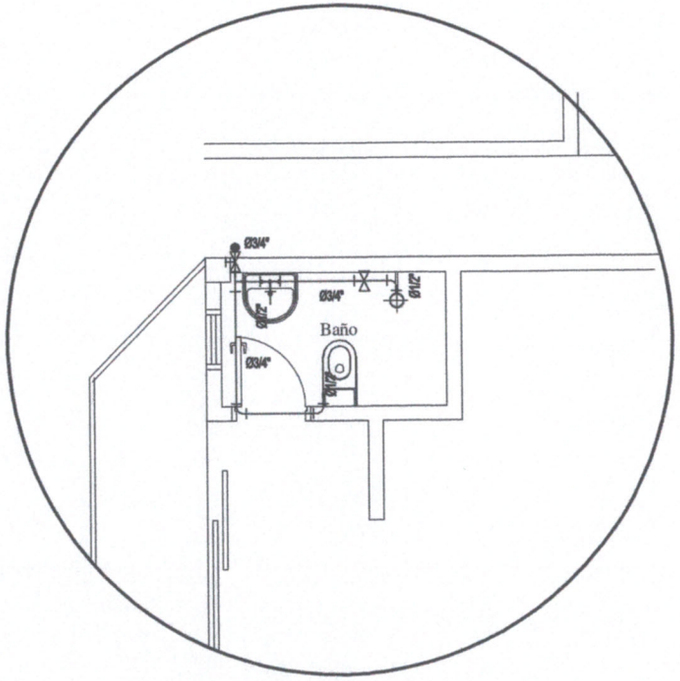PLANTA de UBICACIÓN

ESCALA 1/750

PLANTA de LOCALIZACIÓN

Arq. Carlos Aquino
Reg. Prof. N° 2.648
Asesor de Obras
Municipalidad Itapúa Poty

| | | | | | |
|---|---|---|---|---|---|
| 1:75<br>ESCALA<br>LAMINA<br>07 | PLANTA CONSTRUCTIVA<br>TITULO DE LAMINA 1<br>CORTE<br>TITULO DE LAMINA 2<br>FACHADA FRONTAL<br>TITULO DE LAMINA 3<br>PLANTA INSTALACIÓN ELECTRICA<br>TITULO DE LAMINA 4 | PLANTA DE TECHO<br>TITULO DE LAMINA 5<br>INSTALACIÓN ELÉCTRICA Y AGUA<br>TITULO DE LAMINA 6<br>PLANTA DE UBICACIÓN<br>TITULO DE LAMINA 7 | OFICINA DE INTENDENCIA<br>Obra:<br>Municipalidad de Itapúa Poty.<br>Proyecto:<br>JOSE CARDOZO<br>Admin. Municipal:<br>ARQ. CARLOS AQUINO<br>Proyectista: | MUNICIPALIDAD ITAPÚA - POTY | MUNICIPALIDAD DE ITAPÚA POTY U.O.C .<br>PROYECTADOS PRESENTADO<br>CALLE 6 DE AGOSTO Y SAN JUAN BAUTISTA<br>UBICACION DE LA OBRA<br>CENTRO URBANO<br>ZONA | REPUBLICA DEL PARAGUAY |