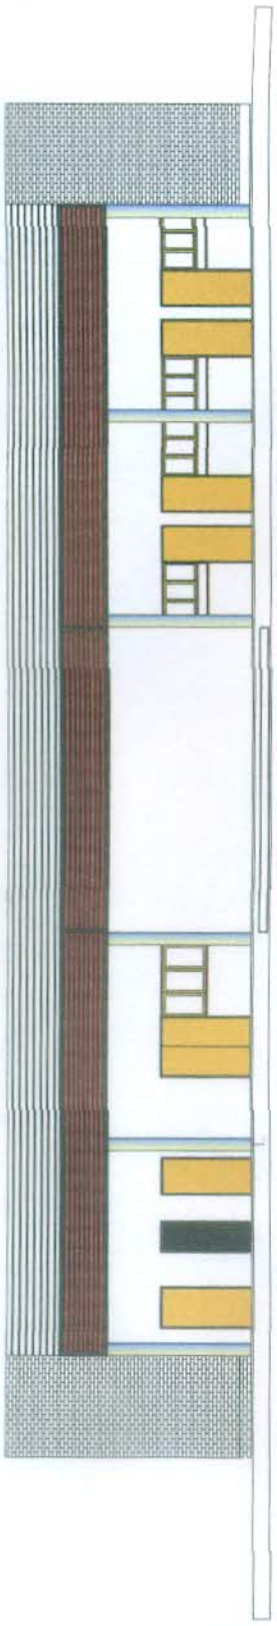

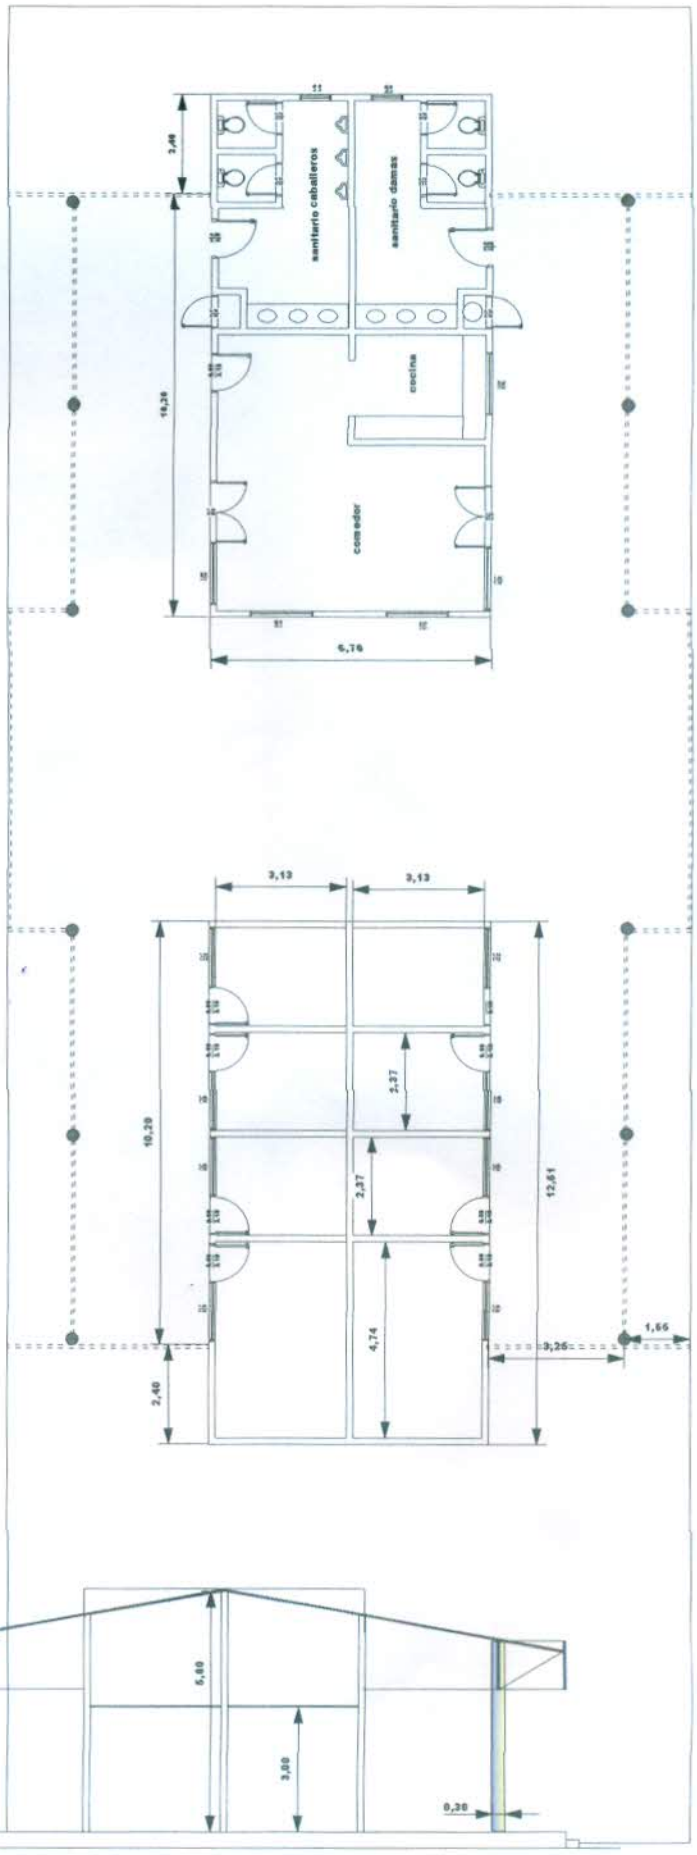

Miguel Almada
Arquitecto
Director de Obras
Municipalidad Cnel. Bogado