MUNICIPALIDAD DE CAACUPE – PLANOS DE UBICACIÓN

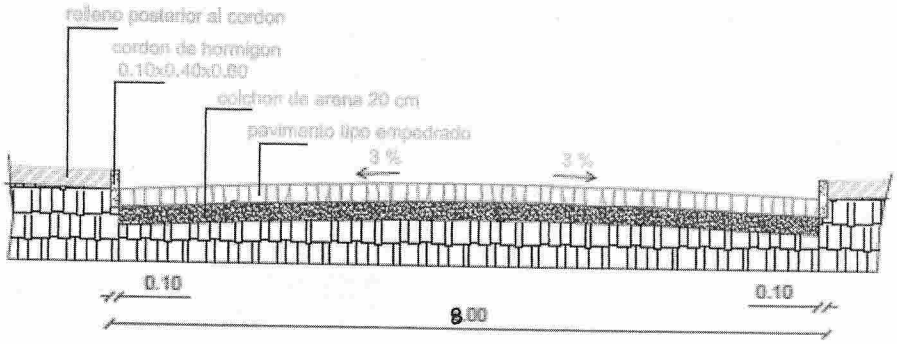

Detalle cortes empedrado
escala 1:50

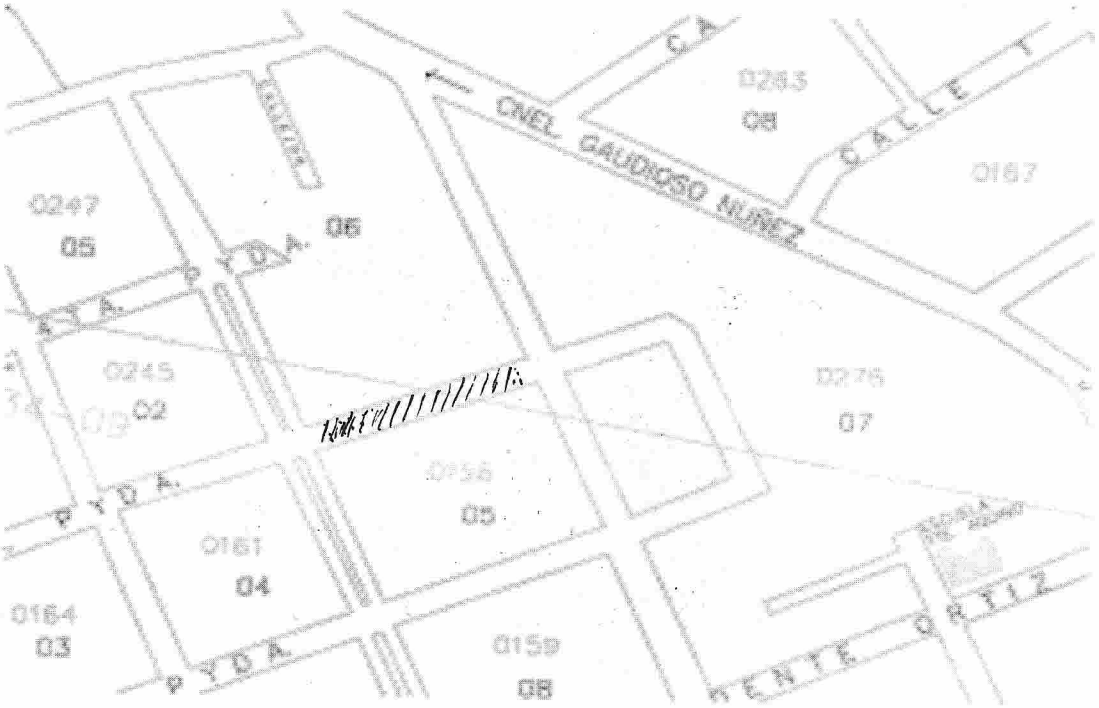

BARRIO: BUENA VISTA – CAACUPÉ

CONSTRUCCION DE EMPEDRADO