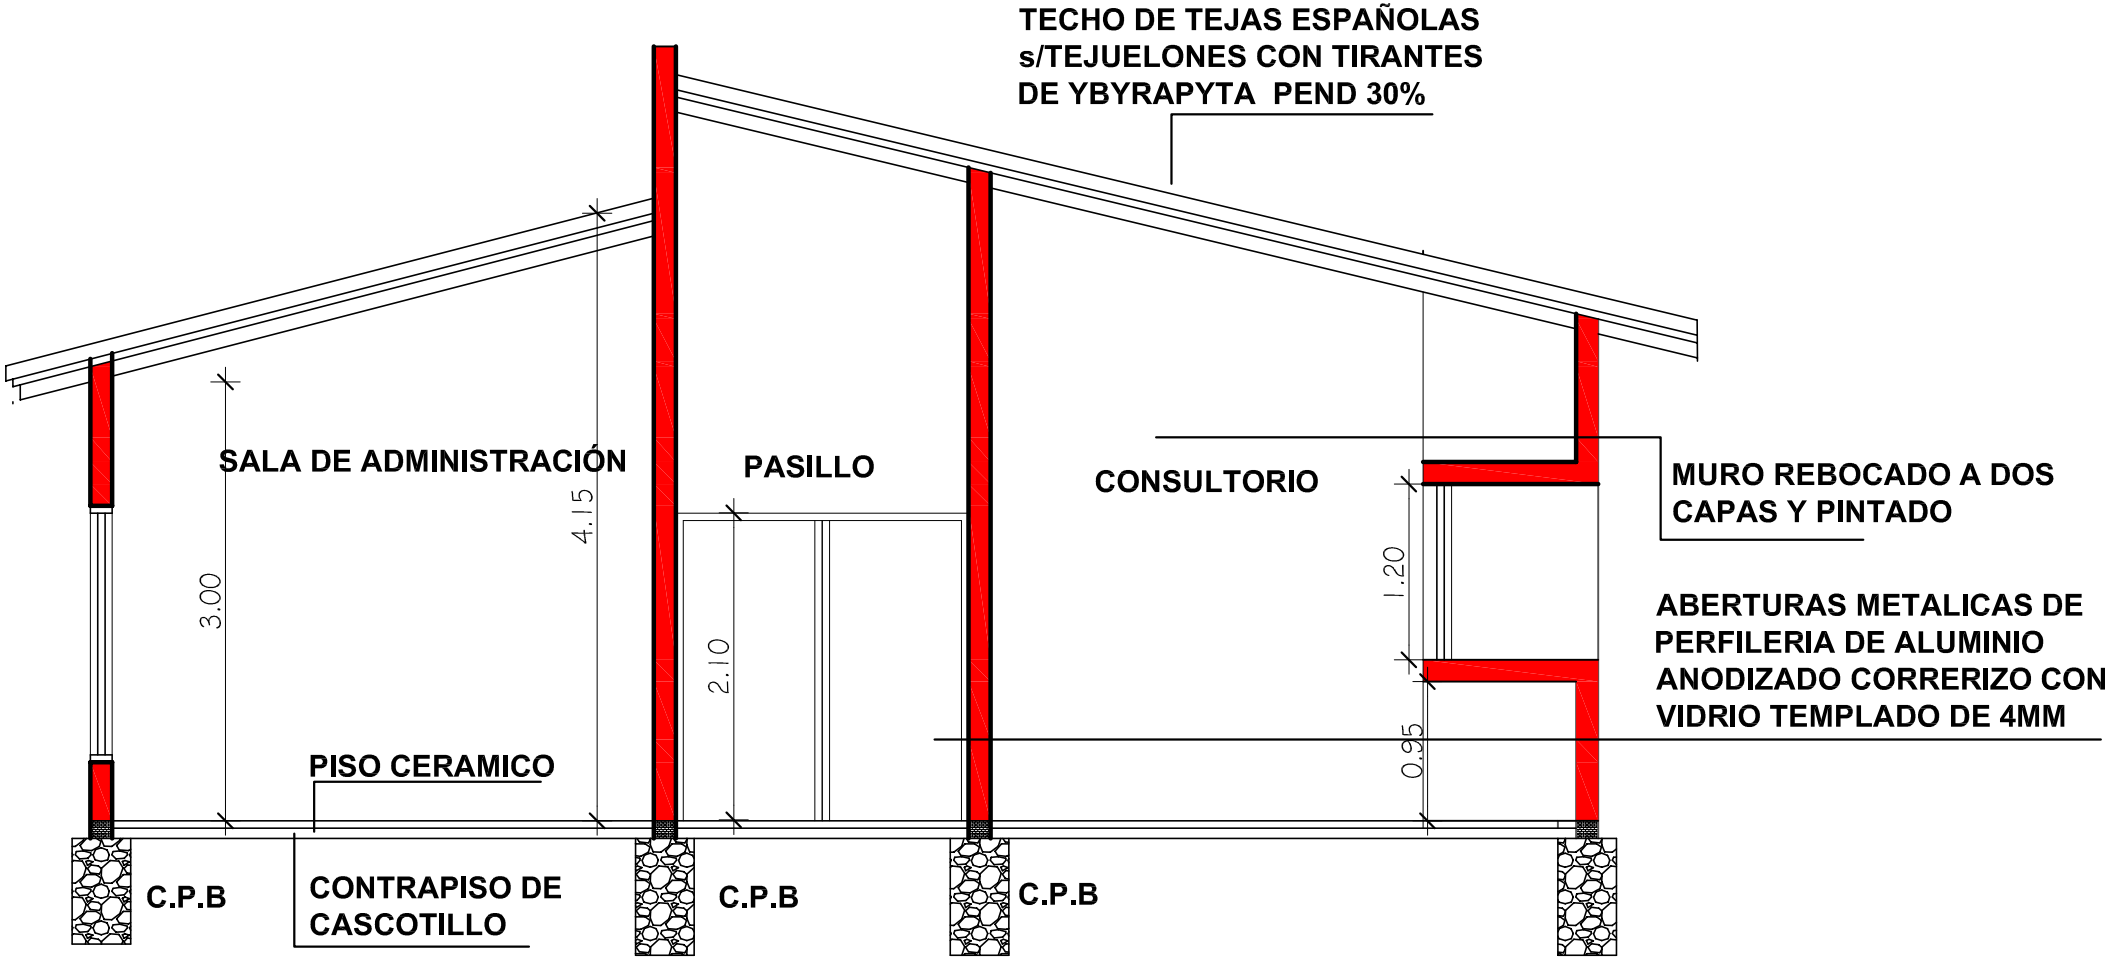

CORTE B´B

CORTE 1:50