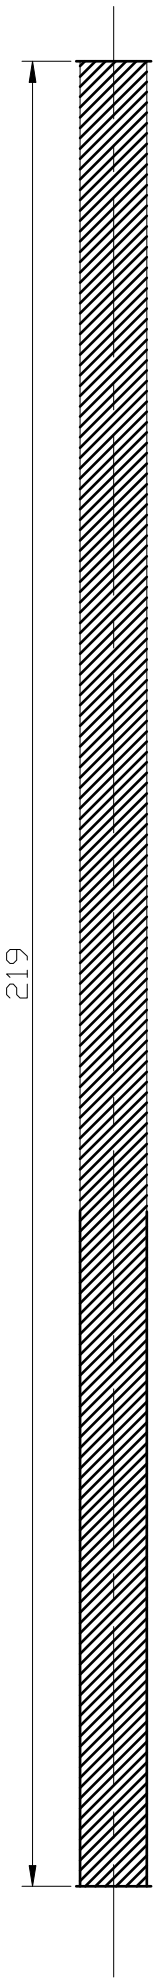

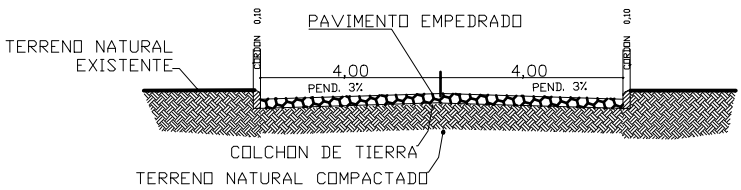

MUNICIPALIDAD DE YHU	
DEPARTAMENTO: SECRETARIA DE OBRAS	
DIVISION: PROYECTO Y FISCALIZACIÓN	
PROYECTISTA:	
AÑO: 2015	PLANO: CONSTRUCCIÓN DE 1791 m2 DE EMPEDRADO CALLE B.N.