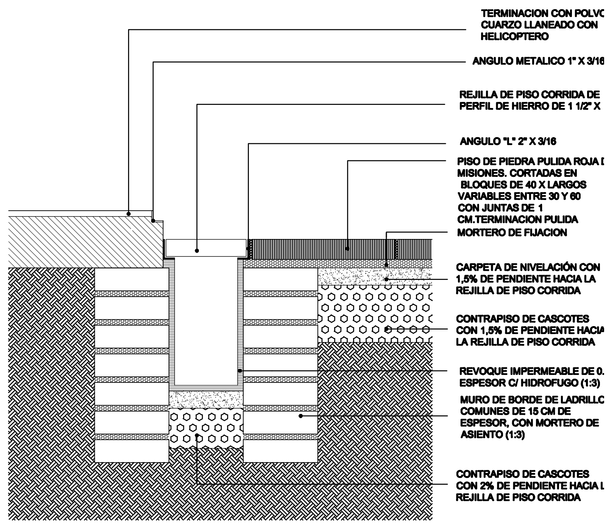

DETALLE DE REJILLA CORRIDA
ESCALA 1/5

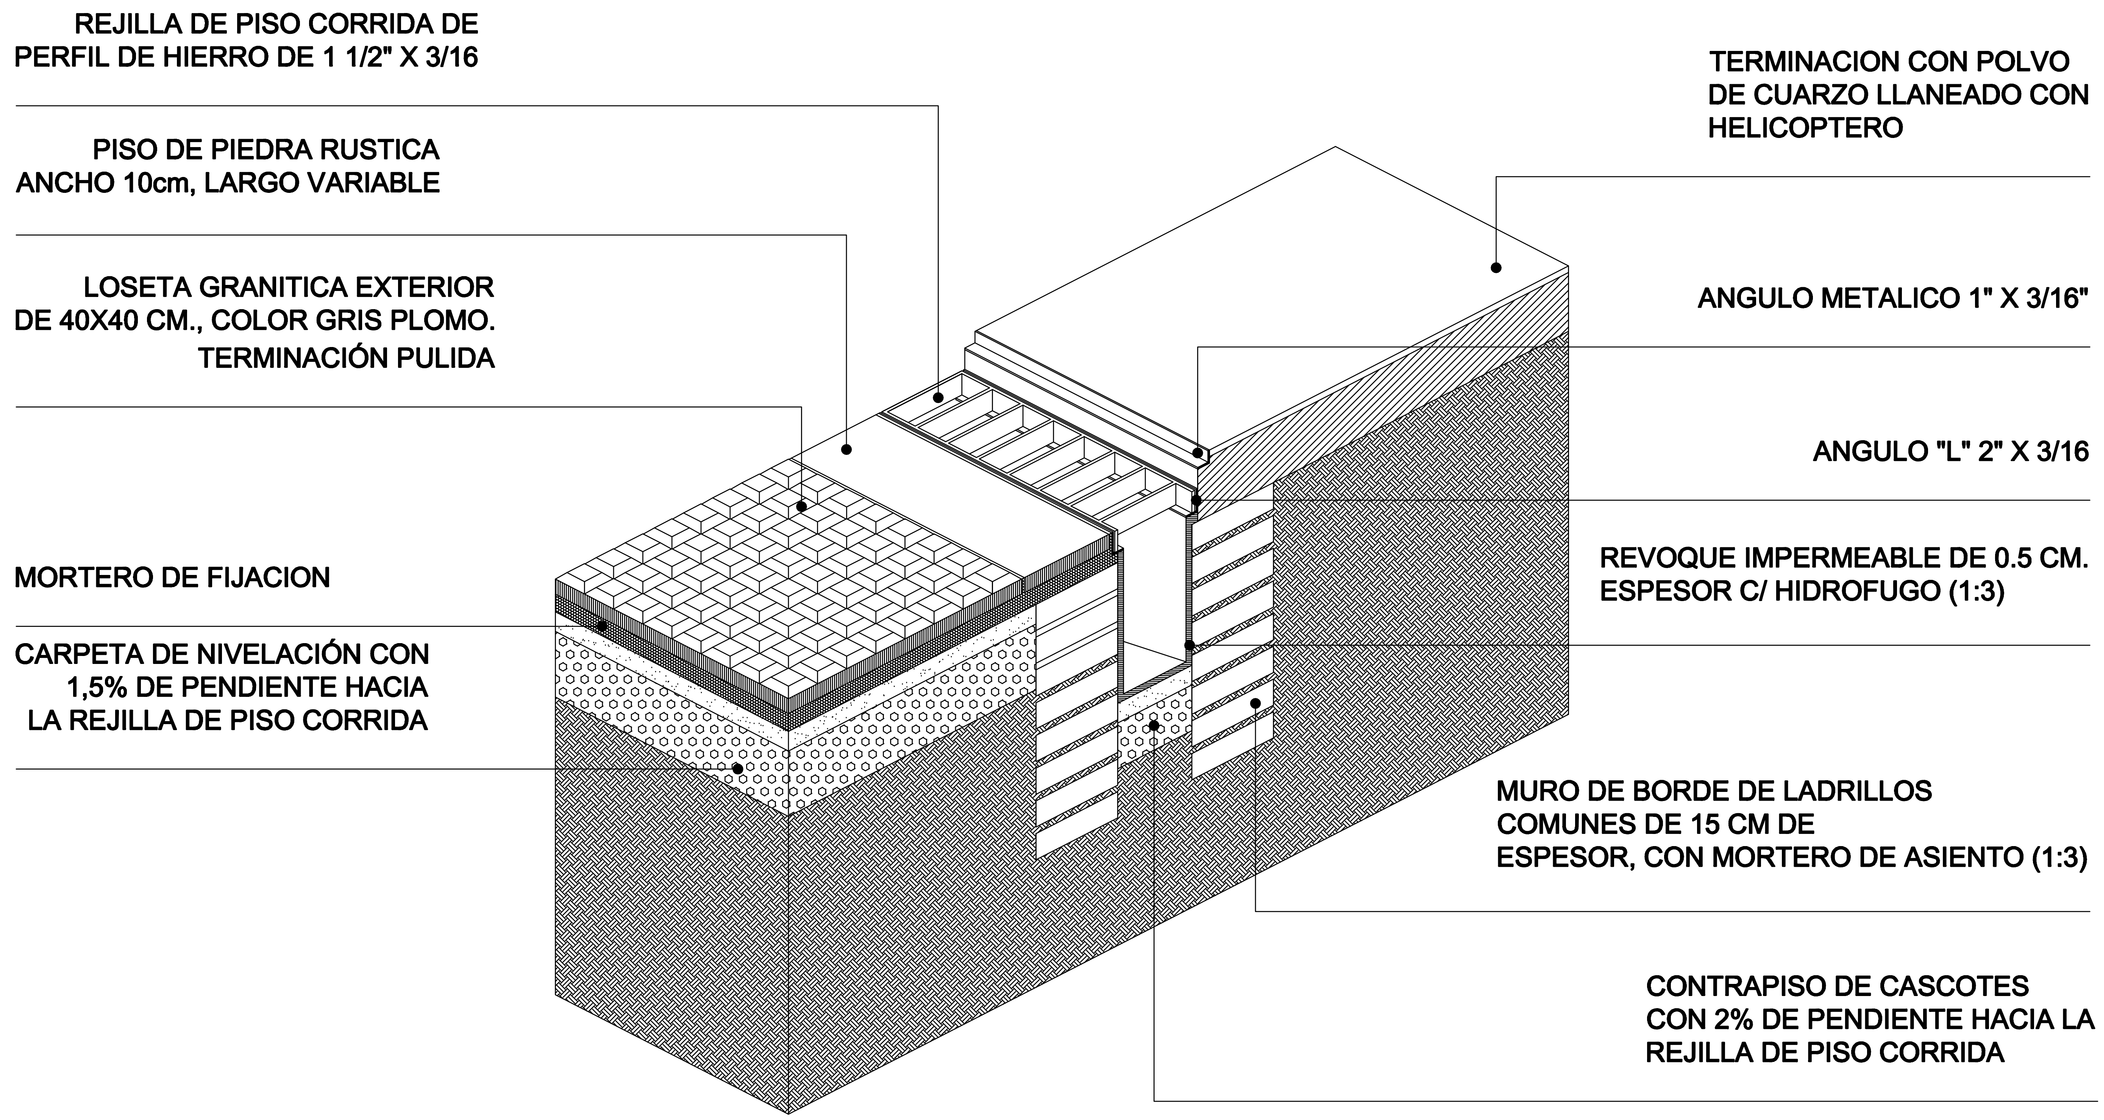

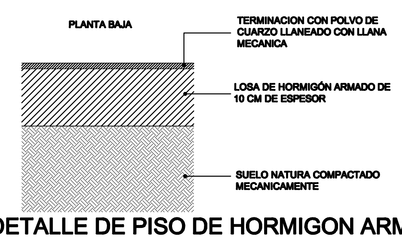

DETALLE DE PISO DE HORMIGON ARMADO
ESCALA 1/5

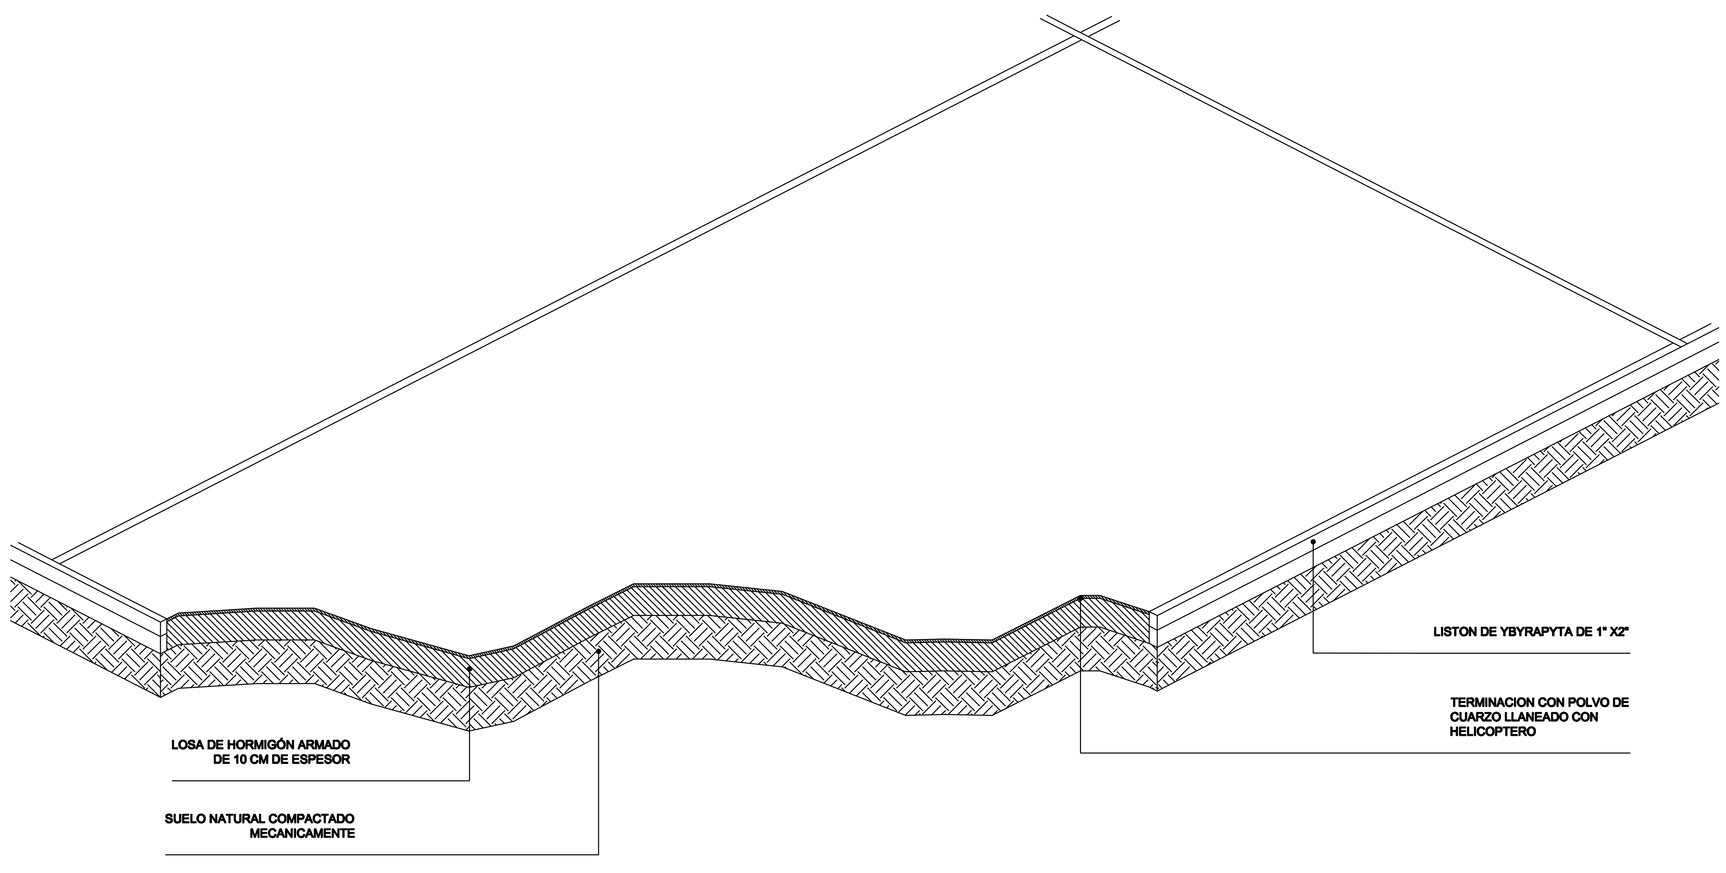

DETALLE DE PISO DE HORMIGÓN ARMADO

FOCEM

CENTRO DE ATENCIÓN TURÍSTICA INTEGRAL AL VISITAN

DETALLE DE PISOS

DIRECCIÓN: TENIENTE RAMOS ALFARO 299 E/ MONTE ALTO. LUQUE - PARAGUAY

ARQ. R. JAVIER CORVALÁN ESPÍNOLA	FIRMA	2010/08/06 FECHA